


Änderung der Straßenbenennung "Gewerbegebiet OST II"

Variante 2

Vorlage 005/0100/2024
Anlage 2

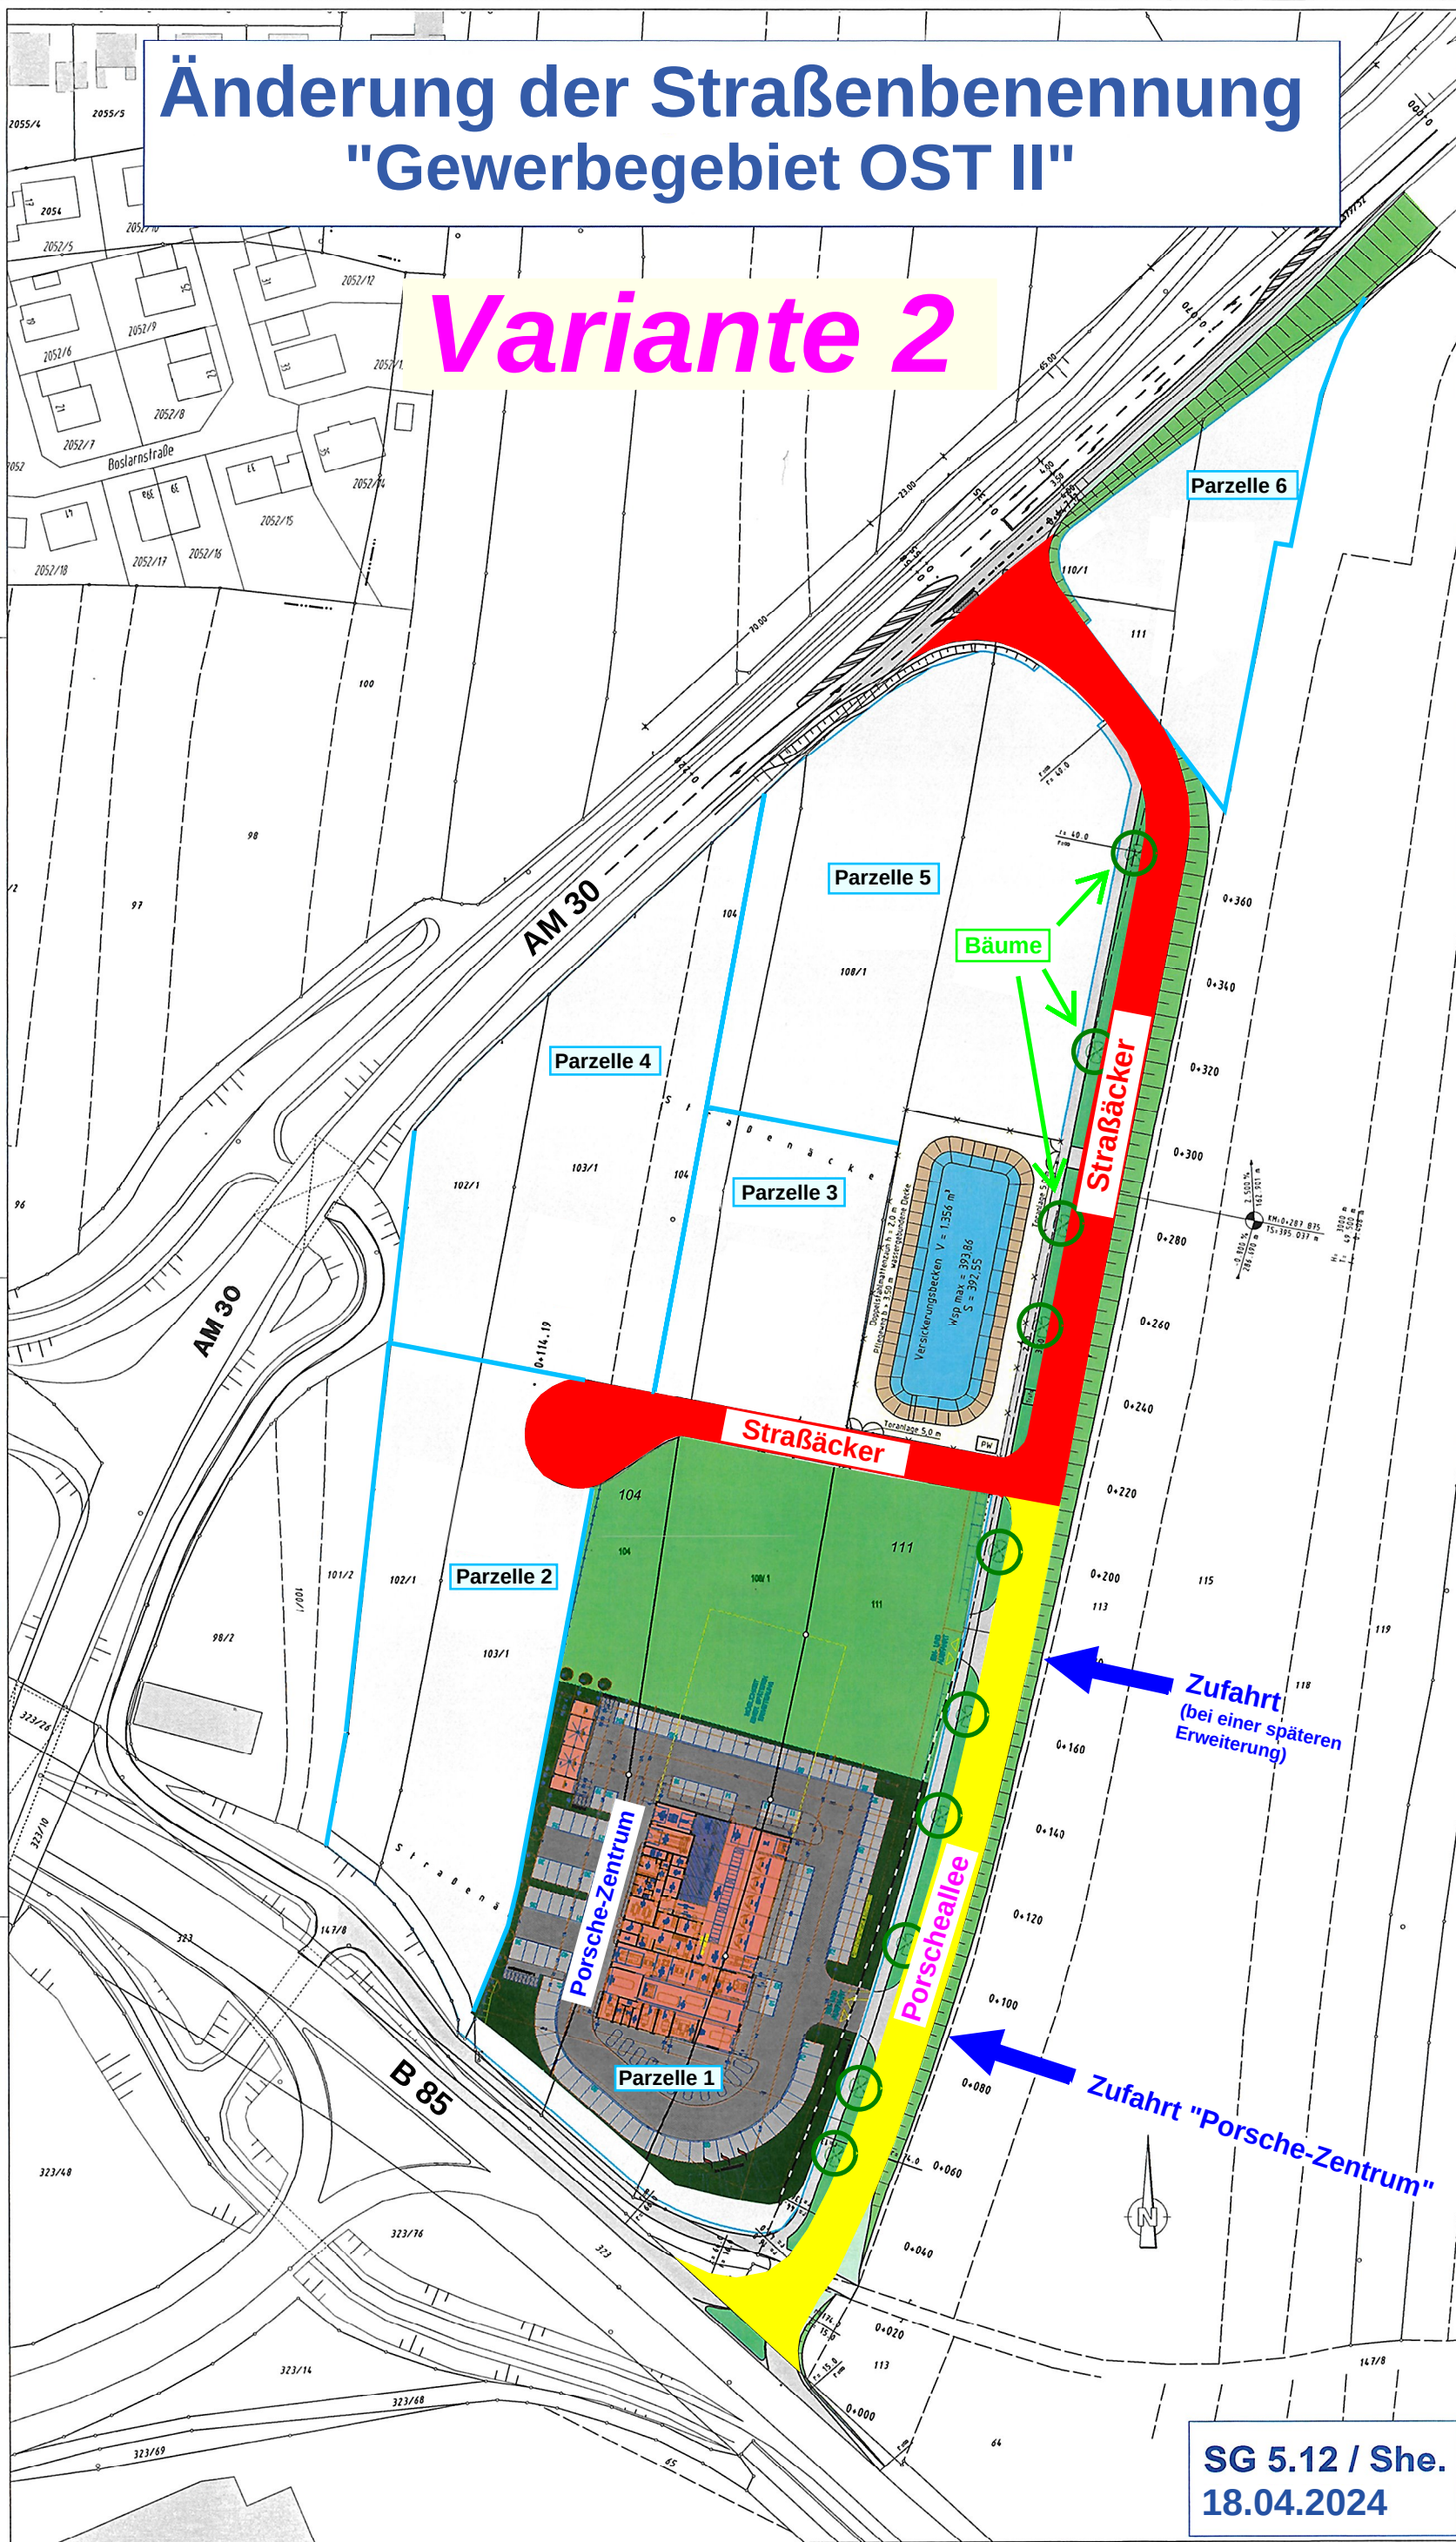

Grundlage:

Nr.	Art der Änderung	Datum	Zeichen

Entwurf/Überprüfung	Renner-Hartmann Consult GmbH Ingenieurbüro für Bau- und Umwelttechnik Hafenstraße 6, 92224 Amberg Tel. 09223/4560-0 Fax 09223/4560-49 http://www.renner-consult.de E-Mail: info@renner-consult.de	Projekt Nr.	0510-85
ROH		Antrag Nr.	Amberg, 27.02.2023

Wirtschaftsförderungsgesellschaft Amberg mbH Ennaffabstraße 15, 92224 Amberg	Unterlage 2 Blatt Nr. 3
Ausführungsplanung	Gezeichnet Gezeichnet Gezeichnet
Stadt Amberg - B-Plan AM 127 Erschließung Gewerbegebiet B85 / AM 30	Lageplan Parzellenplan
Vorbereitender	Multiscale 1:500

SG 5.12 / She.
18.04.2024