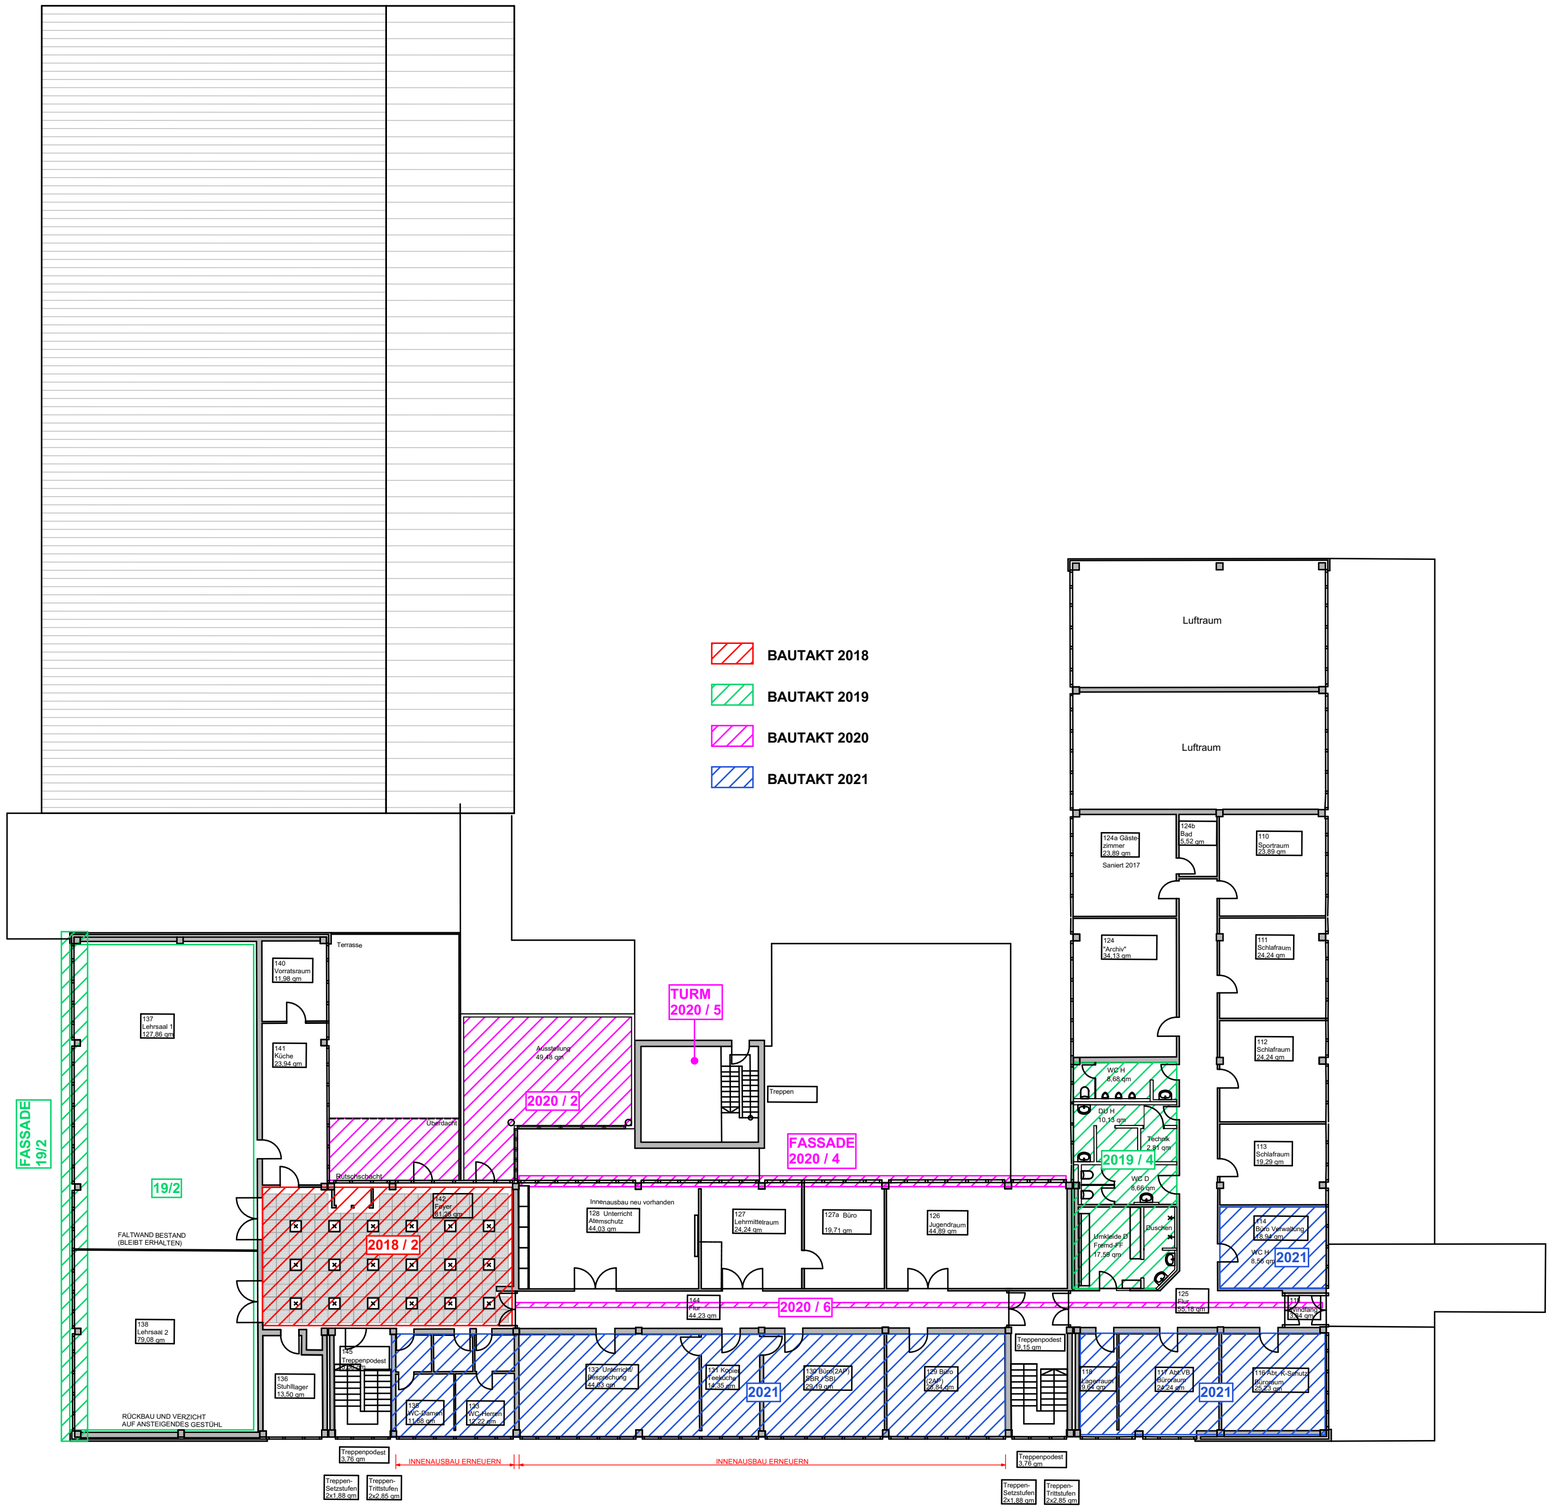

ÄNDERUNG/DATUM:	INDEX:
PLAN BAUTAKT ZU KOSTENSCHÄTZUNG 11.10.2018	

BAUVORHABEN:

STRUKTURVERBESSERUNG UND SANIERUNG
FEUERWACHE AMBERG
SCHIESSSTÄTTENWEG 13 - 92224 AMBERG

BAUHERR:

STADT AMBERG
MARKTPLATZ 11
92224 AMBERG

NACHBARN:

FL. NR. :

PLANUNGSSTUFE: **ENTWURFSPLANUNG**

MASSSTAB: **1:200**

PLANTITEL: **GRUNDRISS OBERGESCHOSS (ZEITFENSTER)**

PLAN NR.: **E_10(Z)**

ARCHITEKT: Dipl. Ing. (FH) Norbert Thiel BDA

DATUM: **11.10.2018**

BEARBEITER:

ARCHITEKTURBÜRO ATELIER 13 GmbH

Tel. 09151 4031 Fax 7672
mail@atelier13-architekten.de

Johannes- Scharrer- Str. 13-15
91217 Hersbruck