




Bezeichnung Straßenzug			
<b>Ida-Pfeiffer-Straße</b>			
Straßenklasse		Widmung	
<b>Gemeindestraßen</b>			
Erstellt von	HO	Erstellt am	Maßstab
		08.02.2024	1:1.500
 Stadt Amberg Referat für Stadtentwicklung und Bauen Tiefbauamt 5.4.1 Steinhofgasse 2 92224 Amberg		 <b>AMBERG</b>	

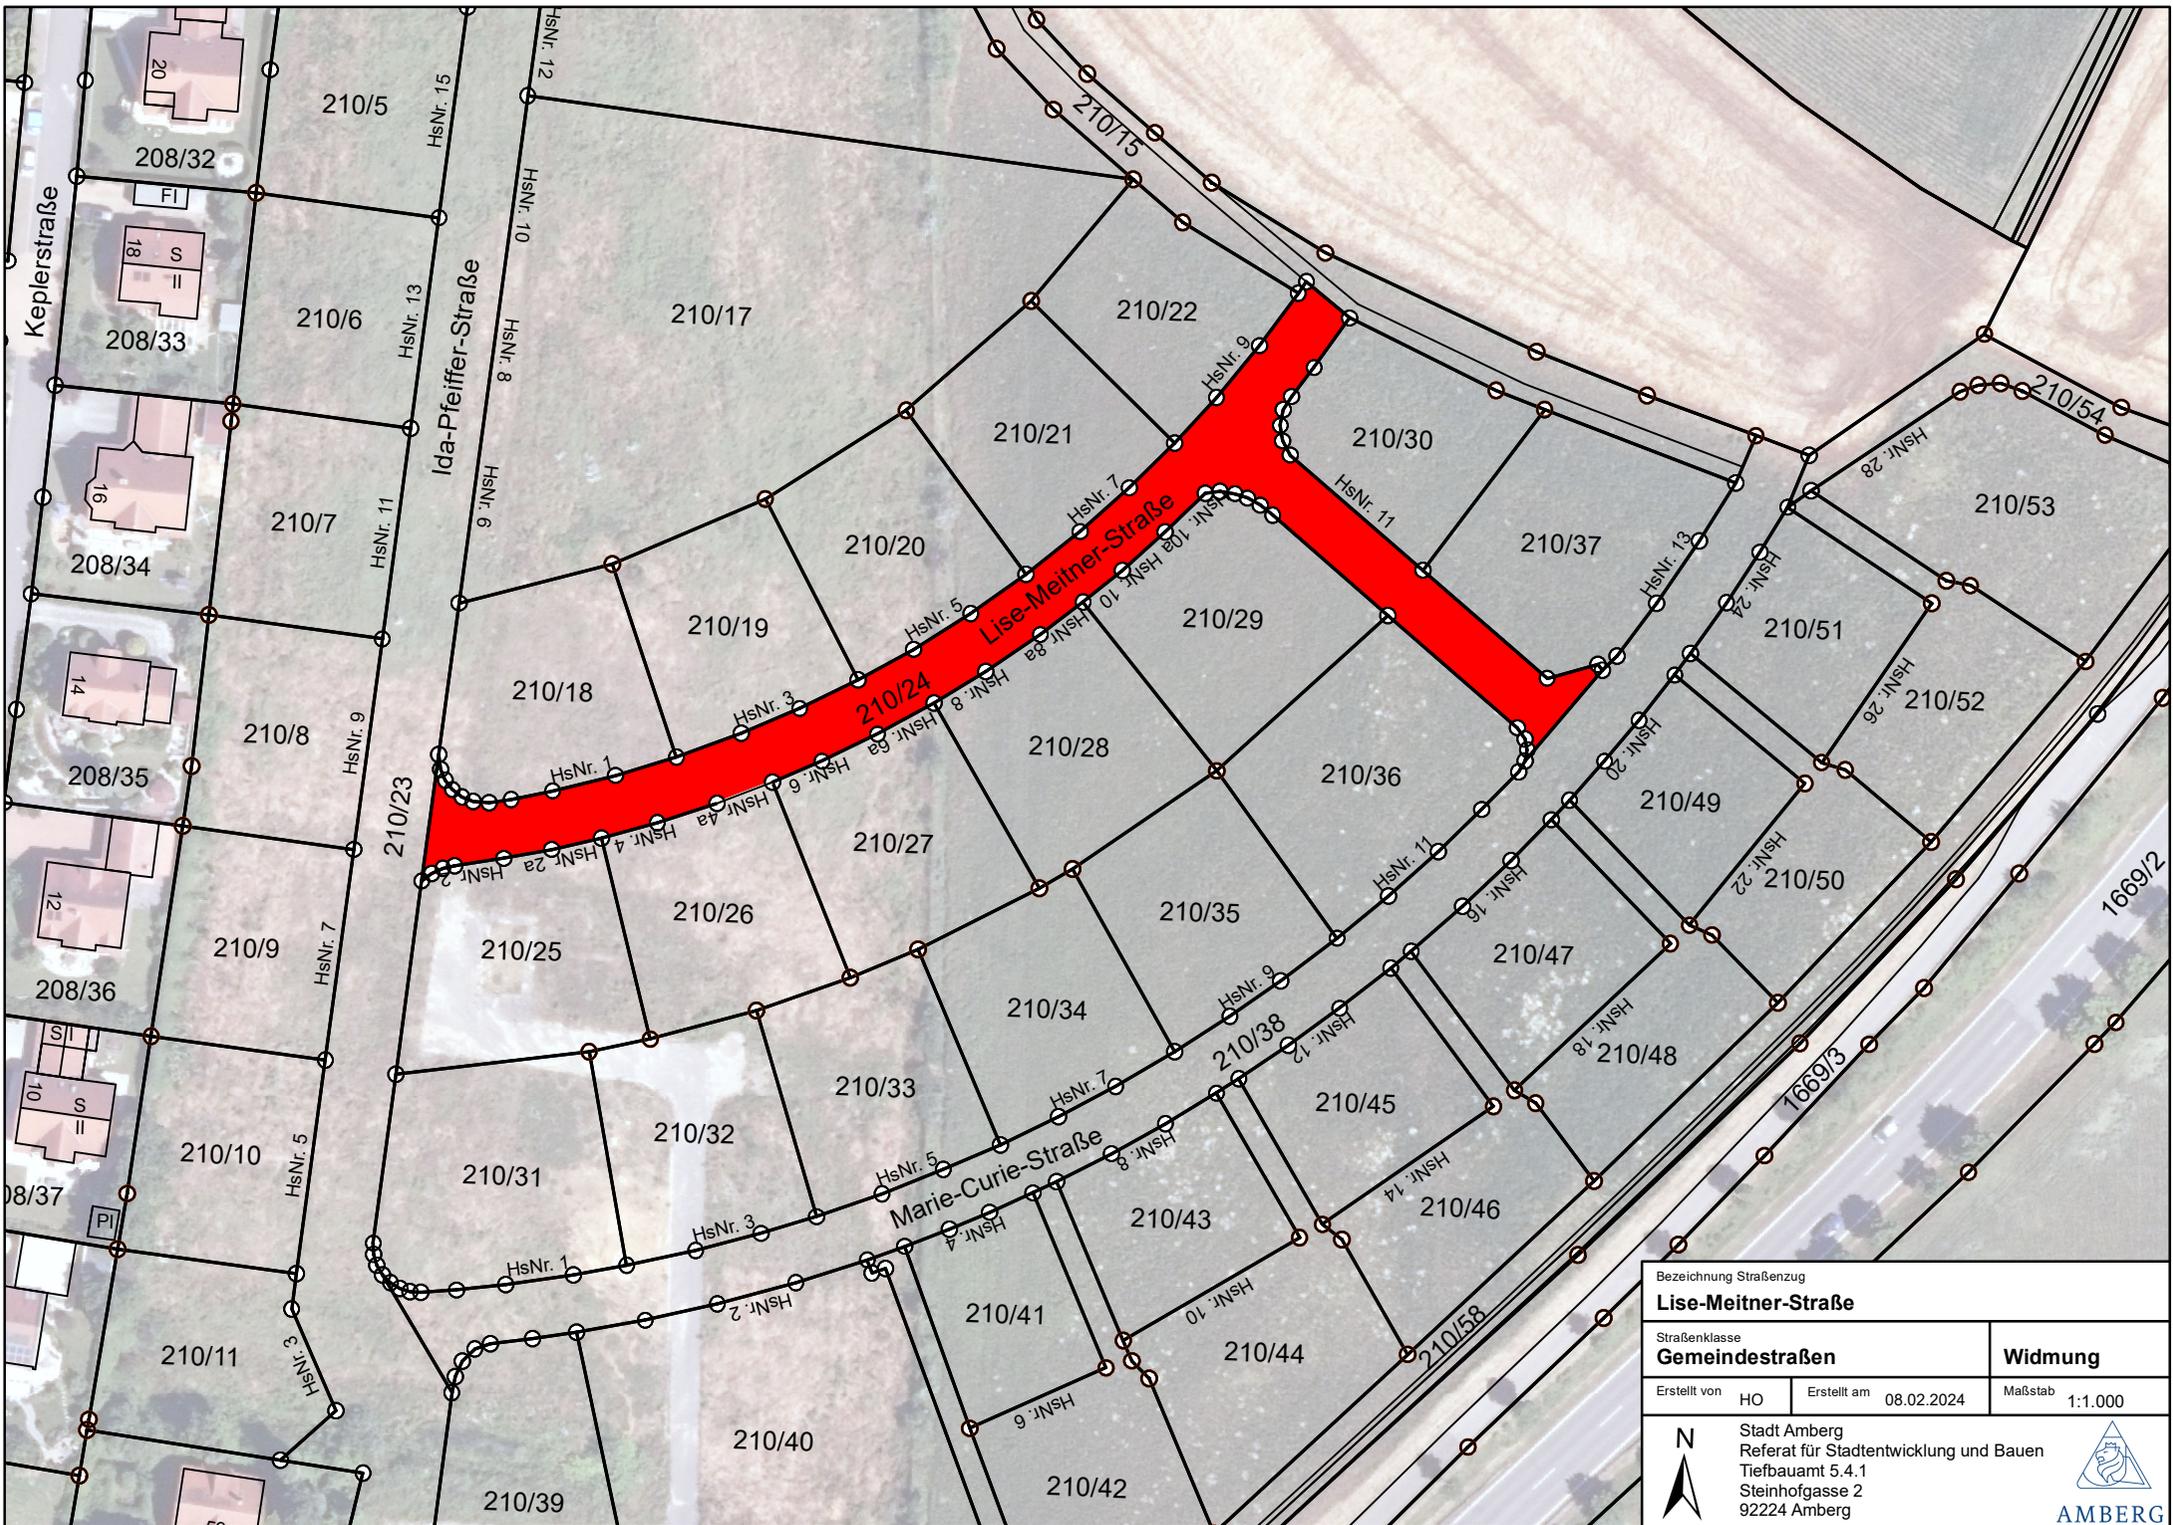


Bezeichnung Straßenzug		
<b>Lise-Meitner-Straße</b>		
Straßenklasse		Widmung
<b>Gemeindestraßen</b>		
Erstellt von	HO	Erstellt am
		08.02.2024
Maßstab		1:1.000
		Stadt Amberg Referat für Stadtentwicklung und Bauen Tiefbauamt 5.4.1 Steinhofgasse 2 92224 Amberg
		 <b>AMBERG</b>

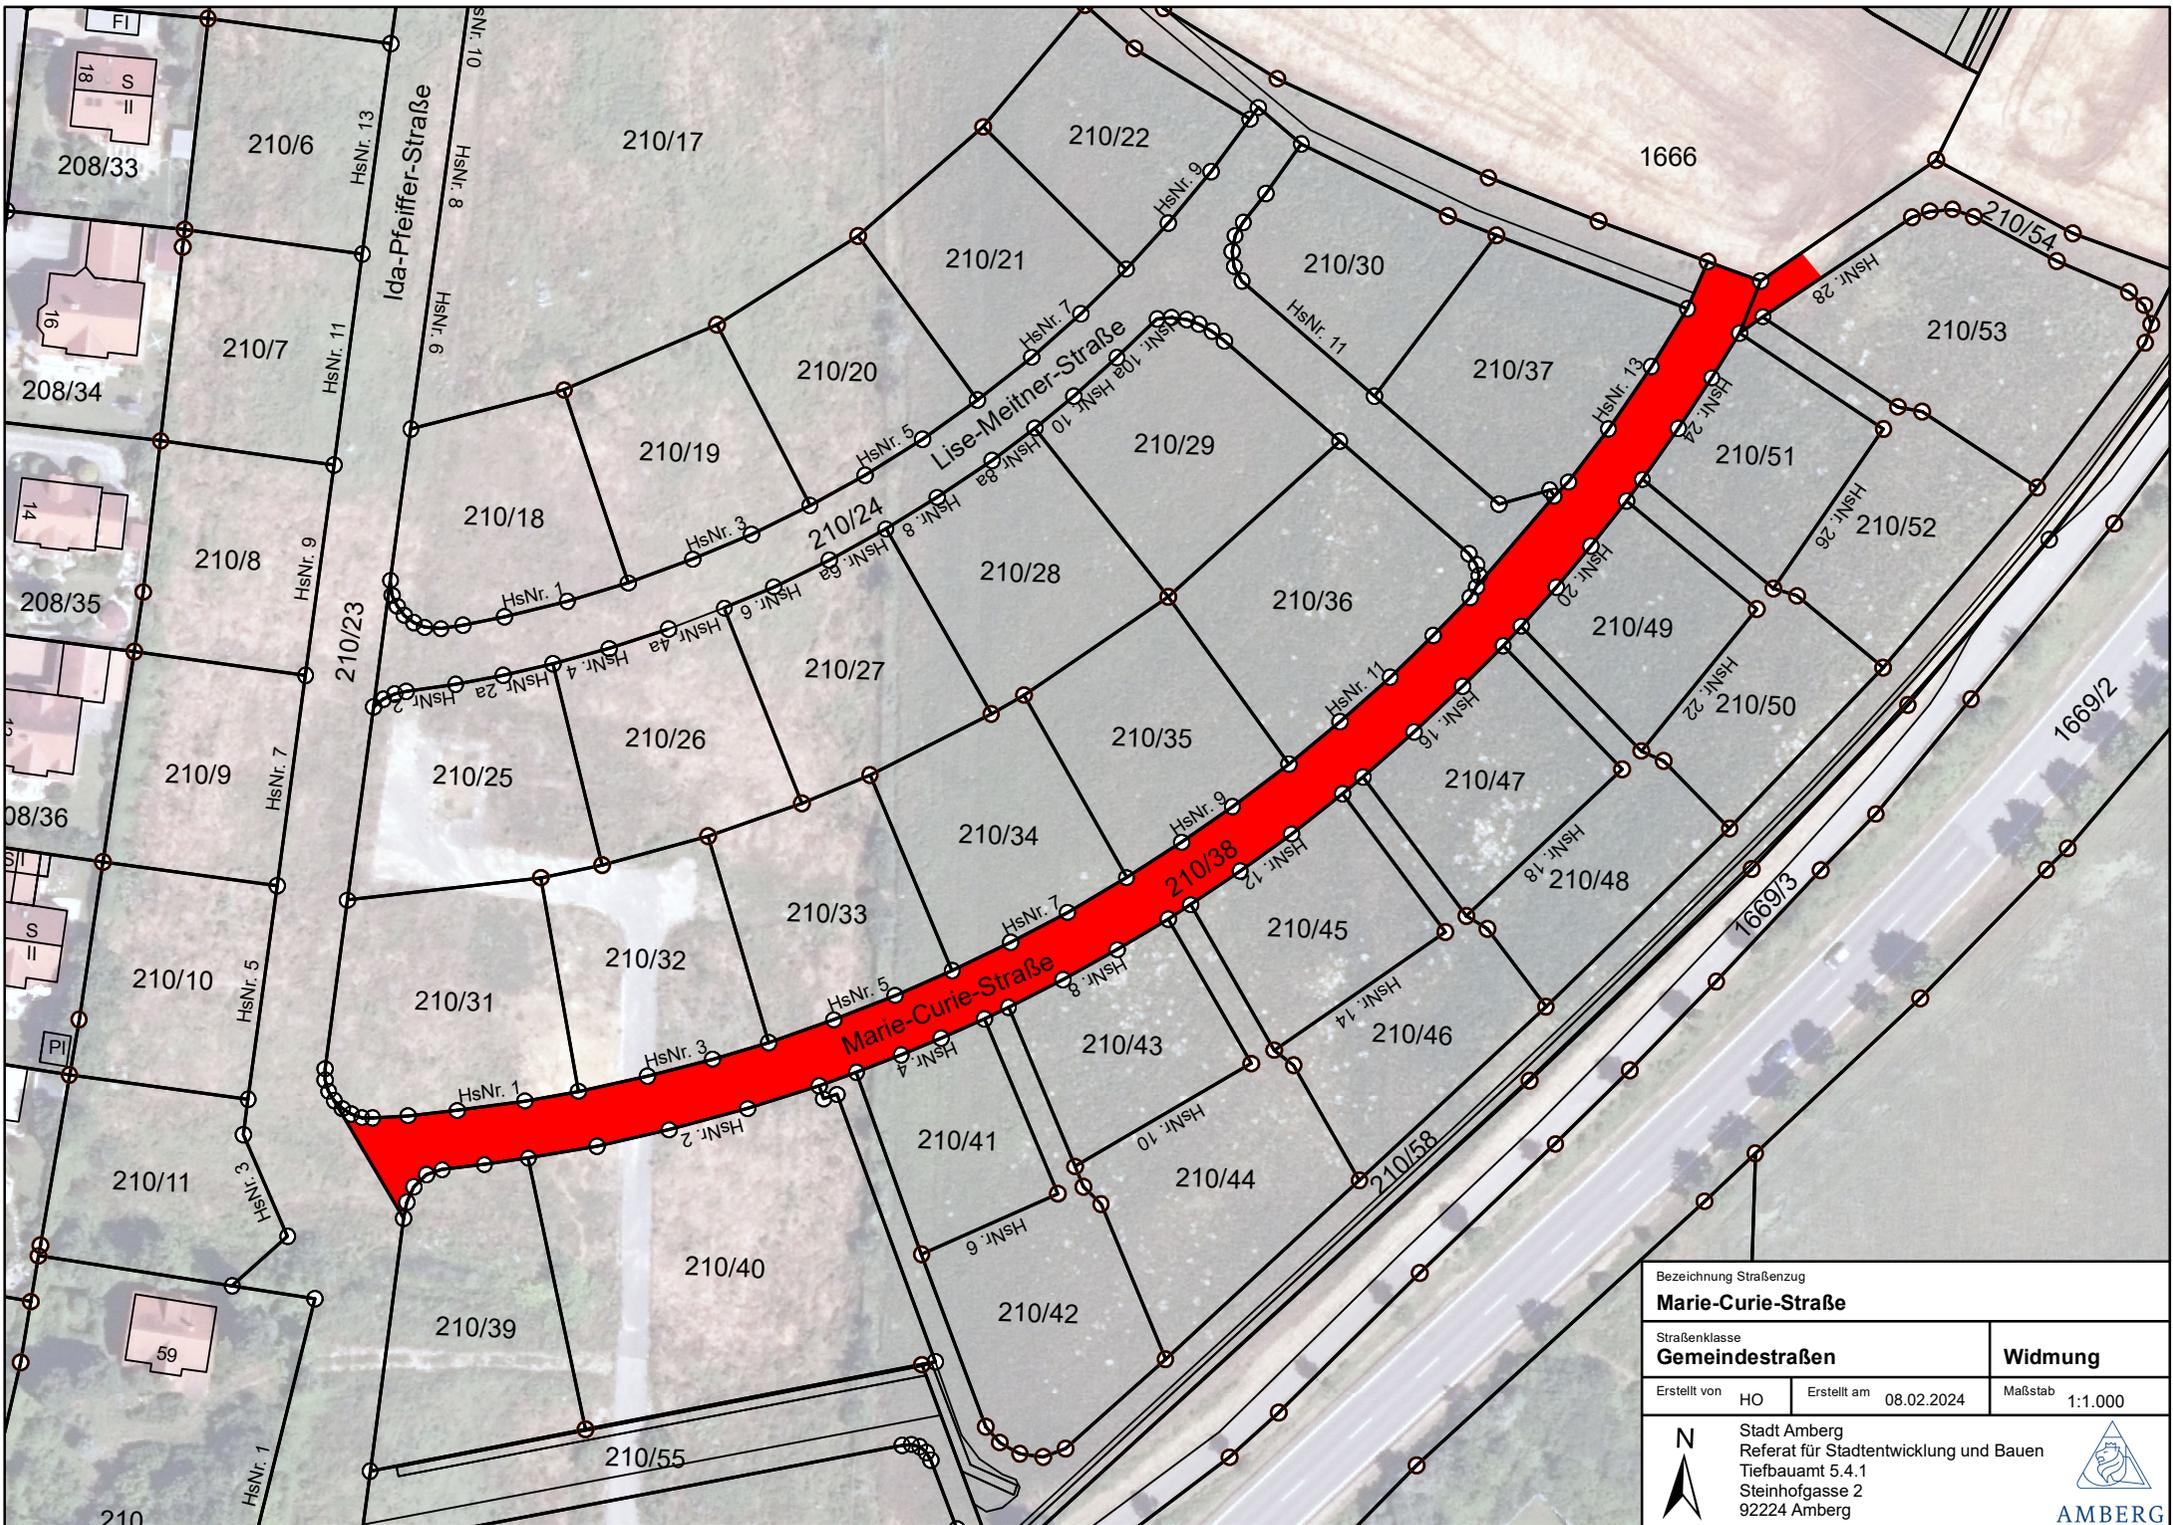


Bezeichnung Straßenzug			
<b>Marie-Curie-Straße</b>			
Straßenklasse		<b>Gemeindestraßen</b>	
Erstellt von		HO	Erstellt am 08.02.2024
Maßstab		1:1.000	
		Stadt Amberg Referat für Stadtentwicklung und Bauen Tiefbauamt 5.4.1 Steinhofgasse 2 92224 Amberg	
 <b>AMBERG</b>			

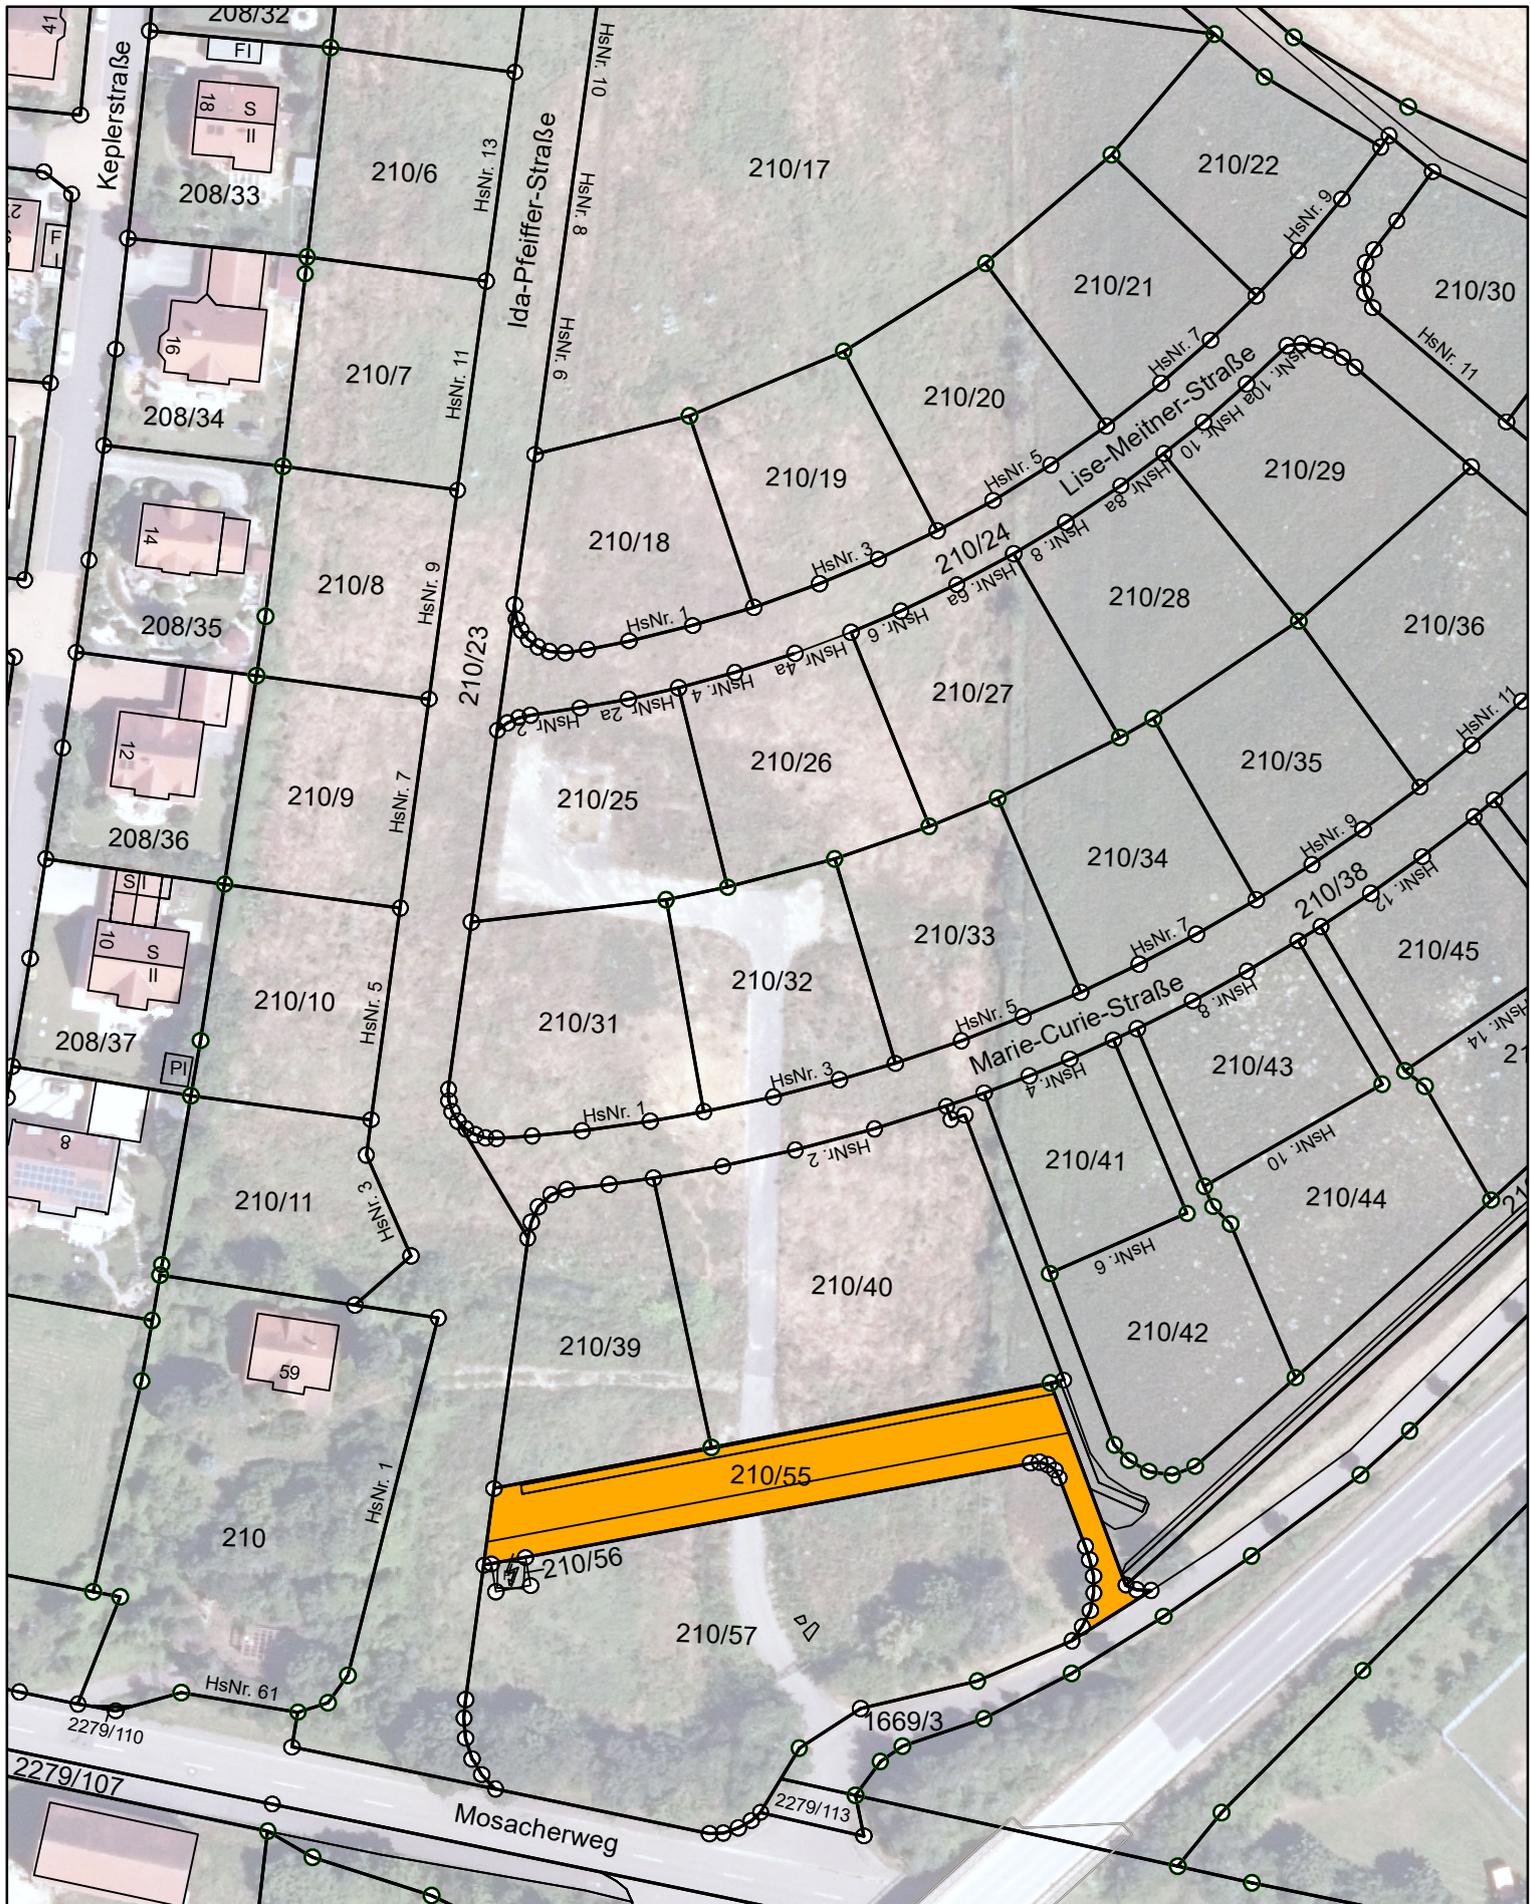


Bezeichnung Straßenzug		
<b>Ida-Pfeiffer-Straße - AM30</b>		
Straßenklasse		<b>beschränkt-öffentlichen Wege</b>
		<b>Widmung</b>
Erstellt von	HO	Erstellt am
		08.02.2024
		Maßstab
		1:1.000
 Stadt Amberg Referat für Stadtentwicklung und Bauen Tiefbauamt 5.4.1 Steinhofgasse 2 92224 Amberg		 <b>AMBERG</b>

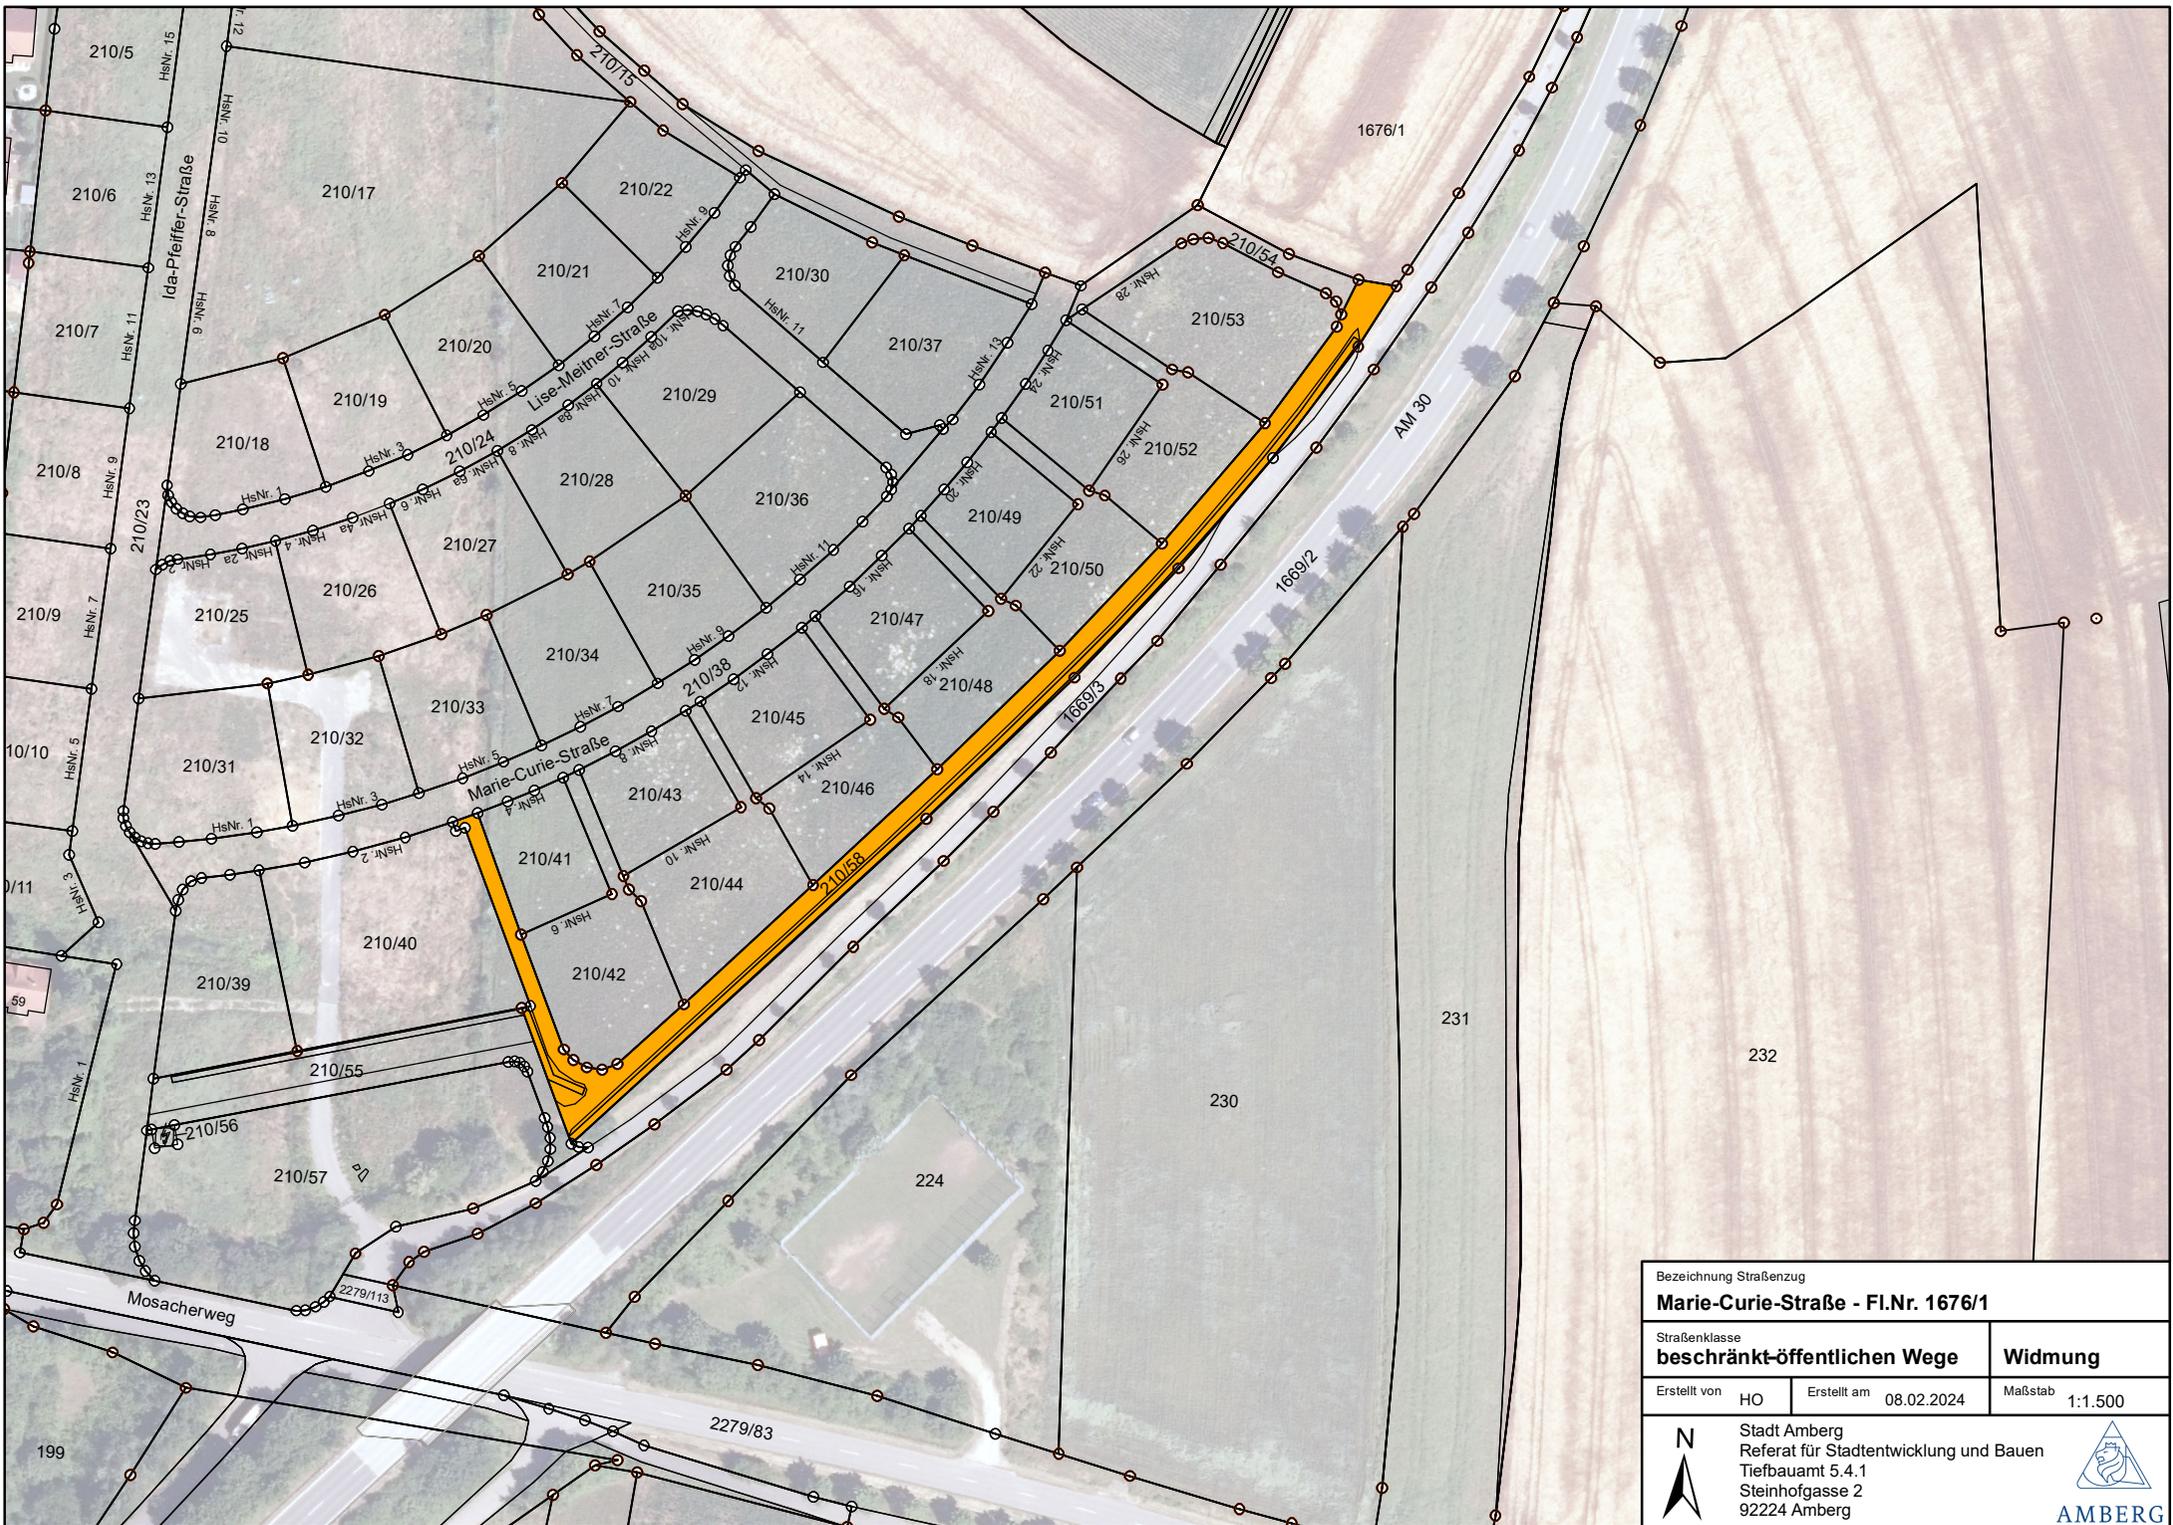


Bezeichnung Straßenzug			
<b>Marie-Curie-Straße - Fl.Nr. 1676/1</b>			
Straßenklasse			Widmung
<b>beschränkt-öffentlichen Wege</b>			
Erstellt von	HO	Erstellt am	Maßstab
		08.02.2024	1:1.500
	Stadt Amberg Referat für Stadtentwicklung und Bauen Tiefbauamt 5.4.1 Steinhofgasse 2 92224 Amberg		 <b>AMBERG</b>

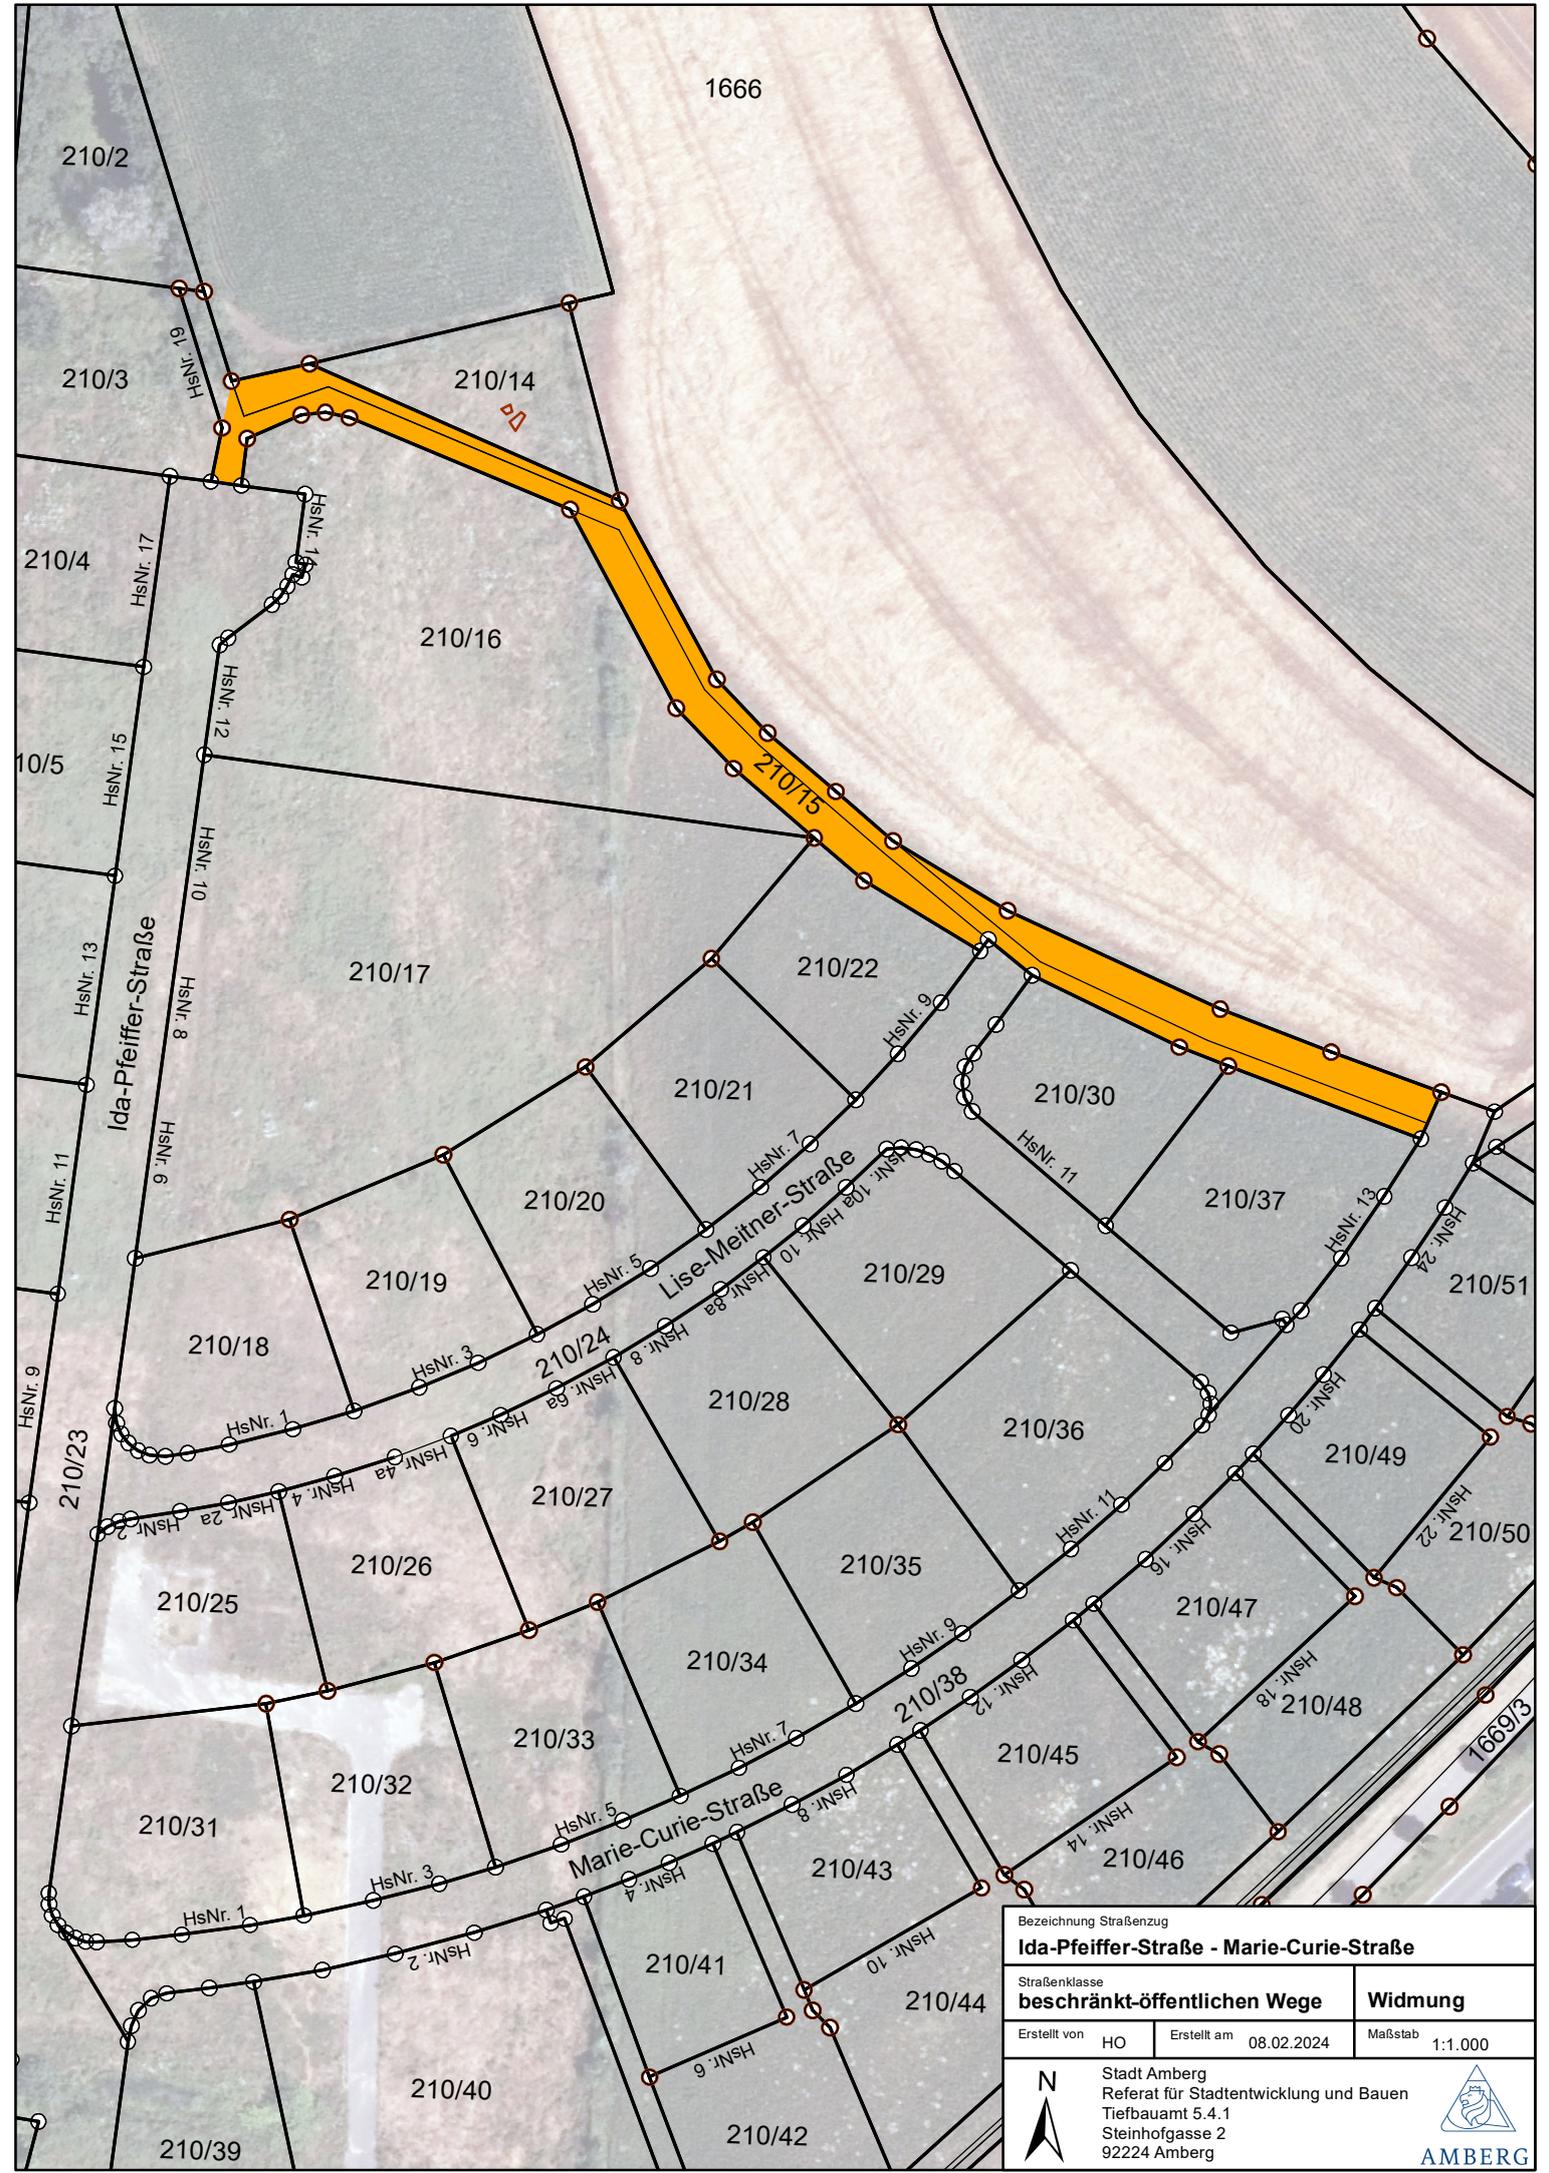

Bezeichnung Straßenzug		
<b>Ida-Pfeiffer-Straße - Marie-Curie-Straße</b>		
Straßenklasse		Widmung
<b>beschränkt-öffentlichen Wege</b>		
Erstellt von	HO	Erstellt am
		08.02.2024
Maßstab		1:1.000
 Stadt Amberg Referat für Stadtentwicklung und Bauen Tiefbauamt 5.4.1 Steinhofgasse 2 92224 Amberg		 <b>AMBERG</b>

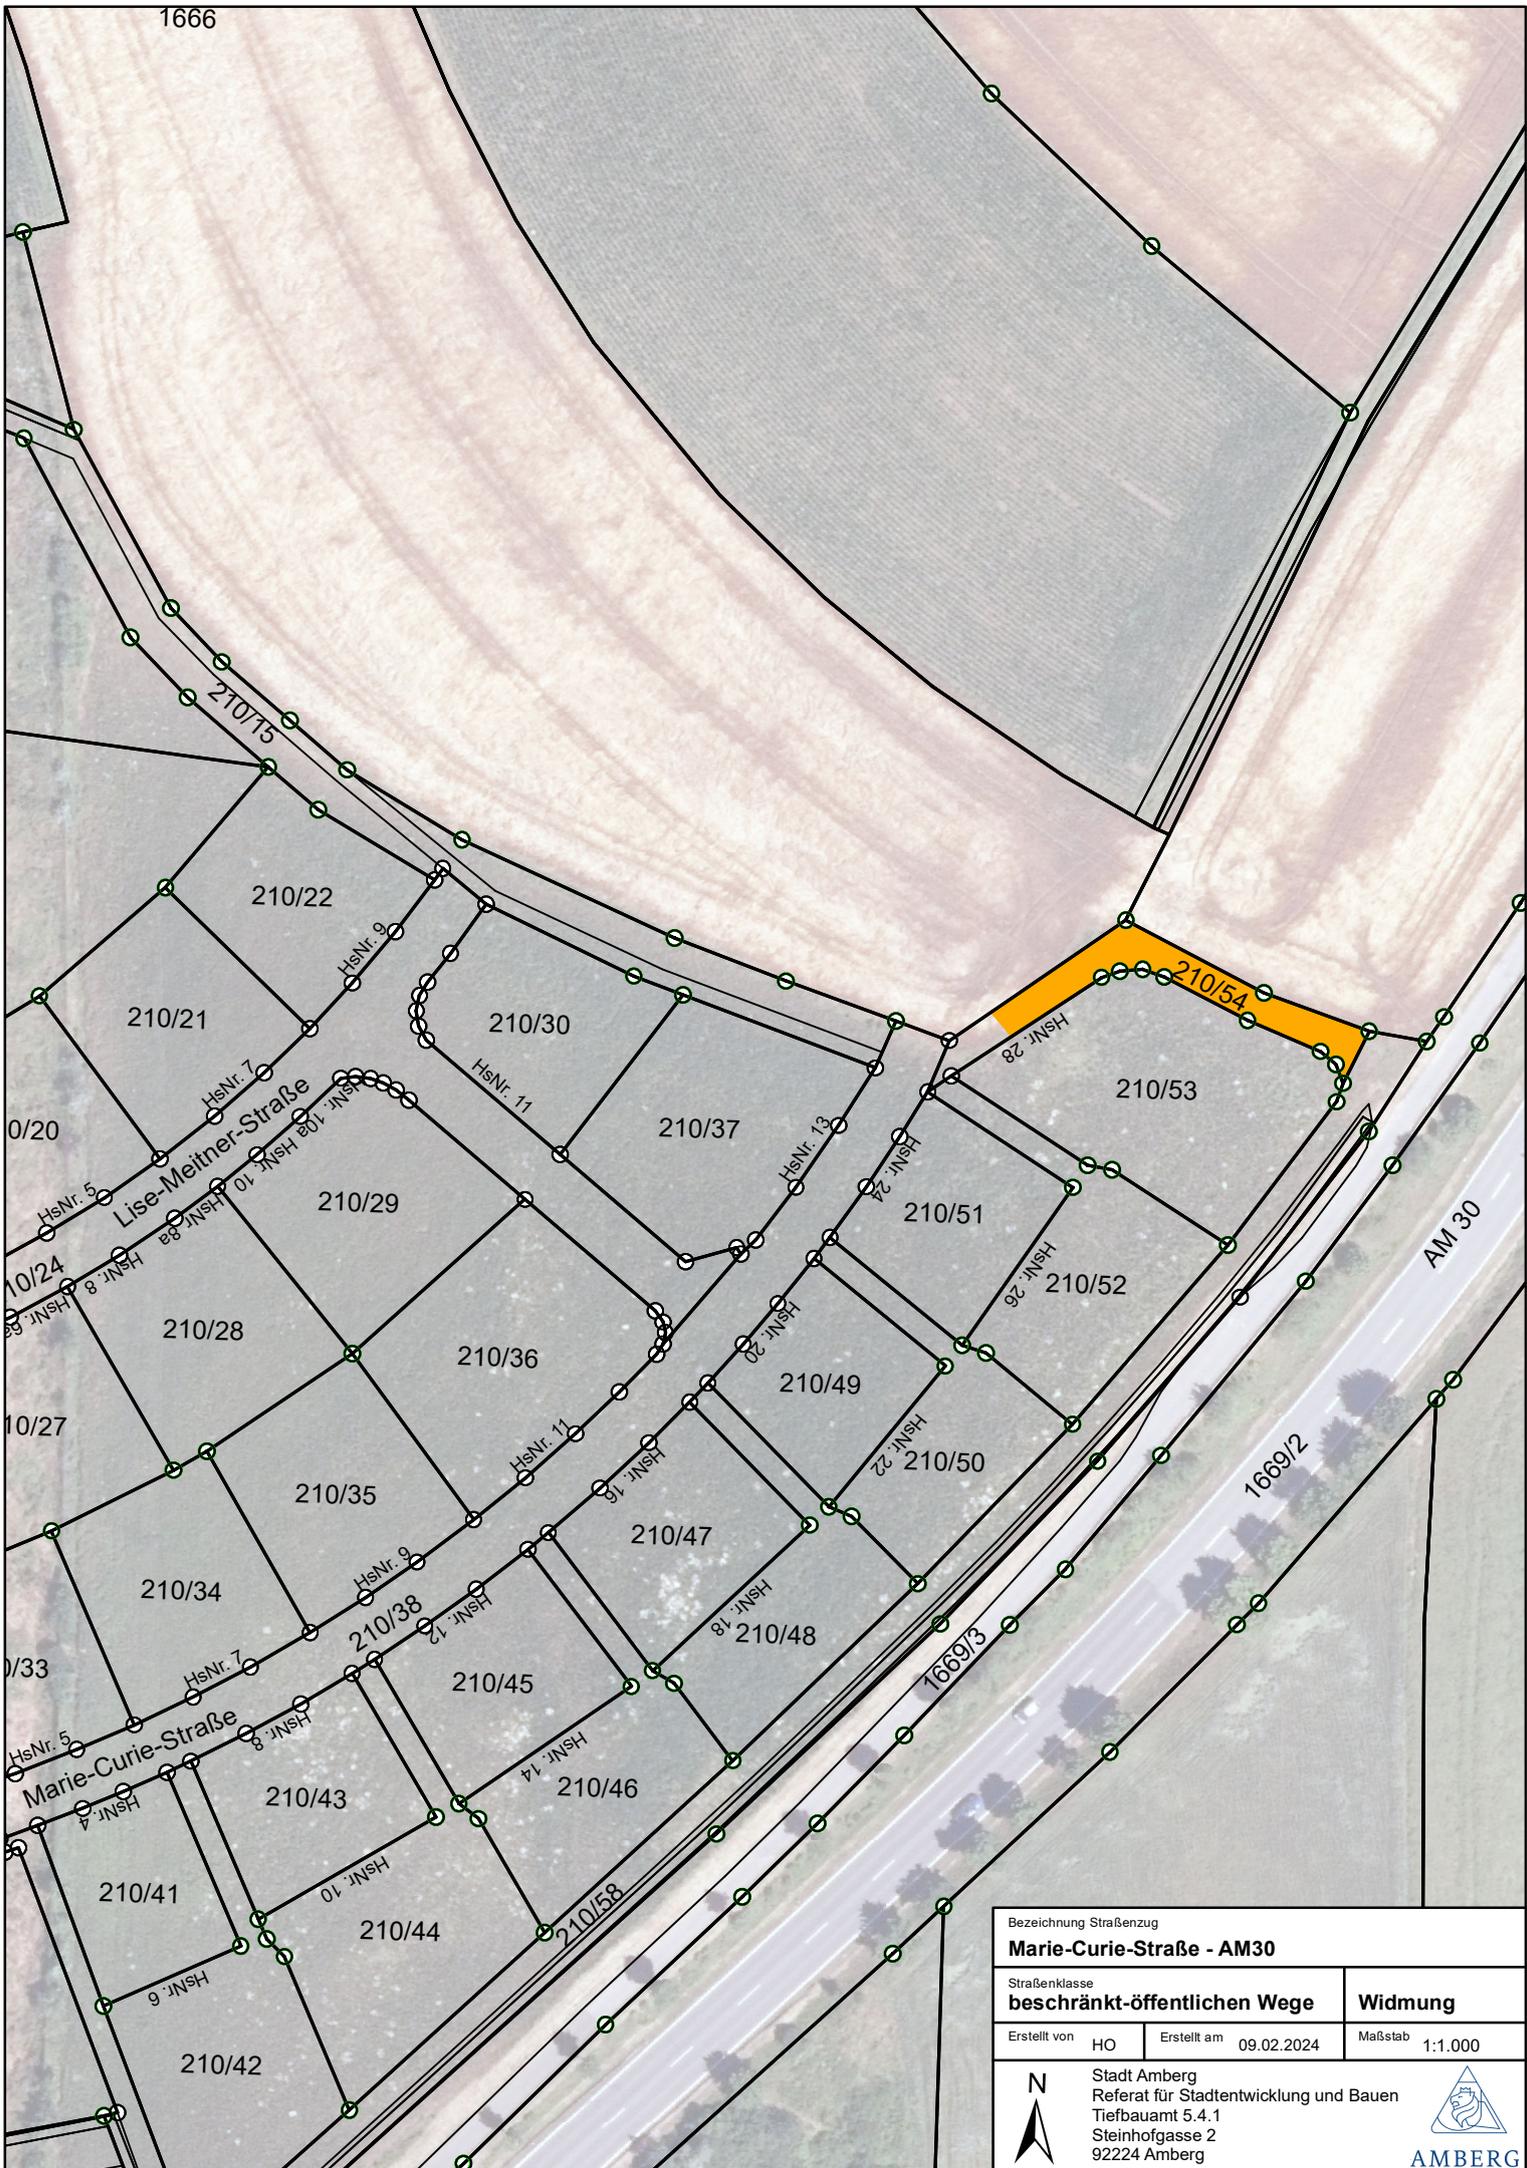

Bezeichnung Straßenzug			
<b>Marie-Curie-Straße - AM30</b>			
Straßenklasse		Widmung	
<b>beschränkt-öffentlichen Wege</b>			
Erstellt von	HO	Erstellt am	Maßstab
		09.02.2024	1:1.000
 Stadt Amberg Referat für Stadtentwicklung und Bauen Tiefbauamt 5.4.1 Steinhofgasse 2 92224 Amberg		 <b>AMBERG</b>	

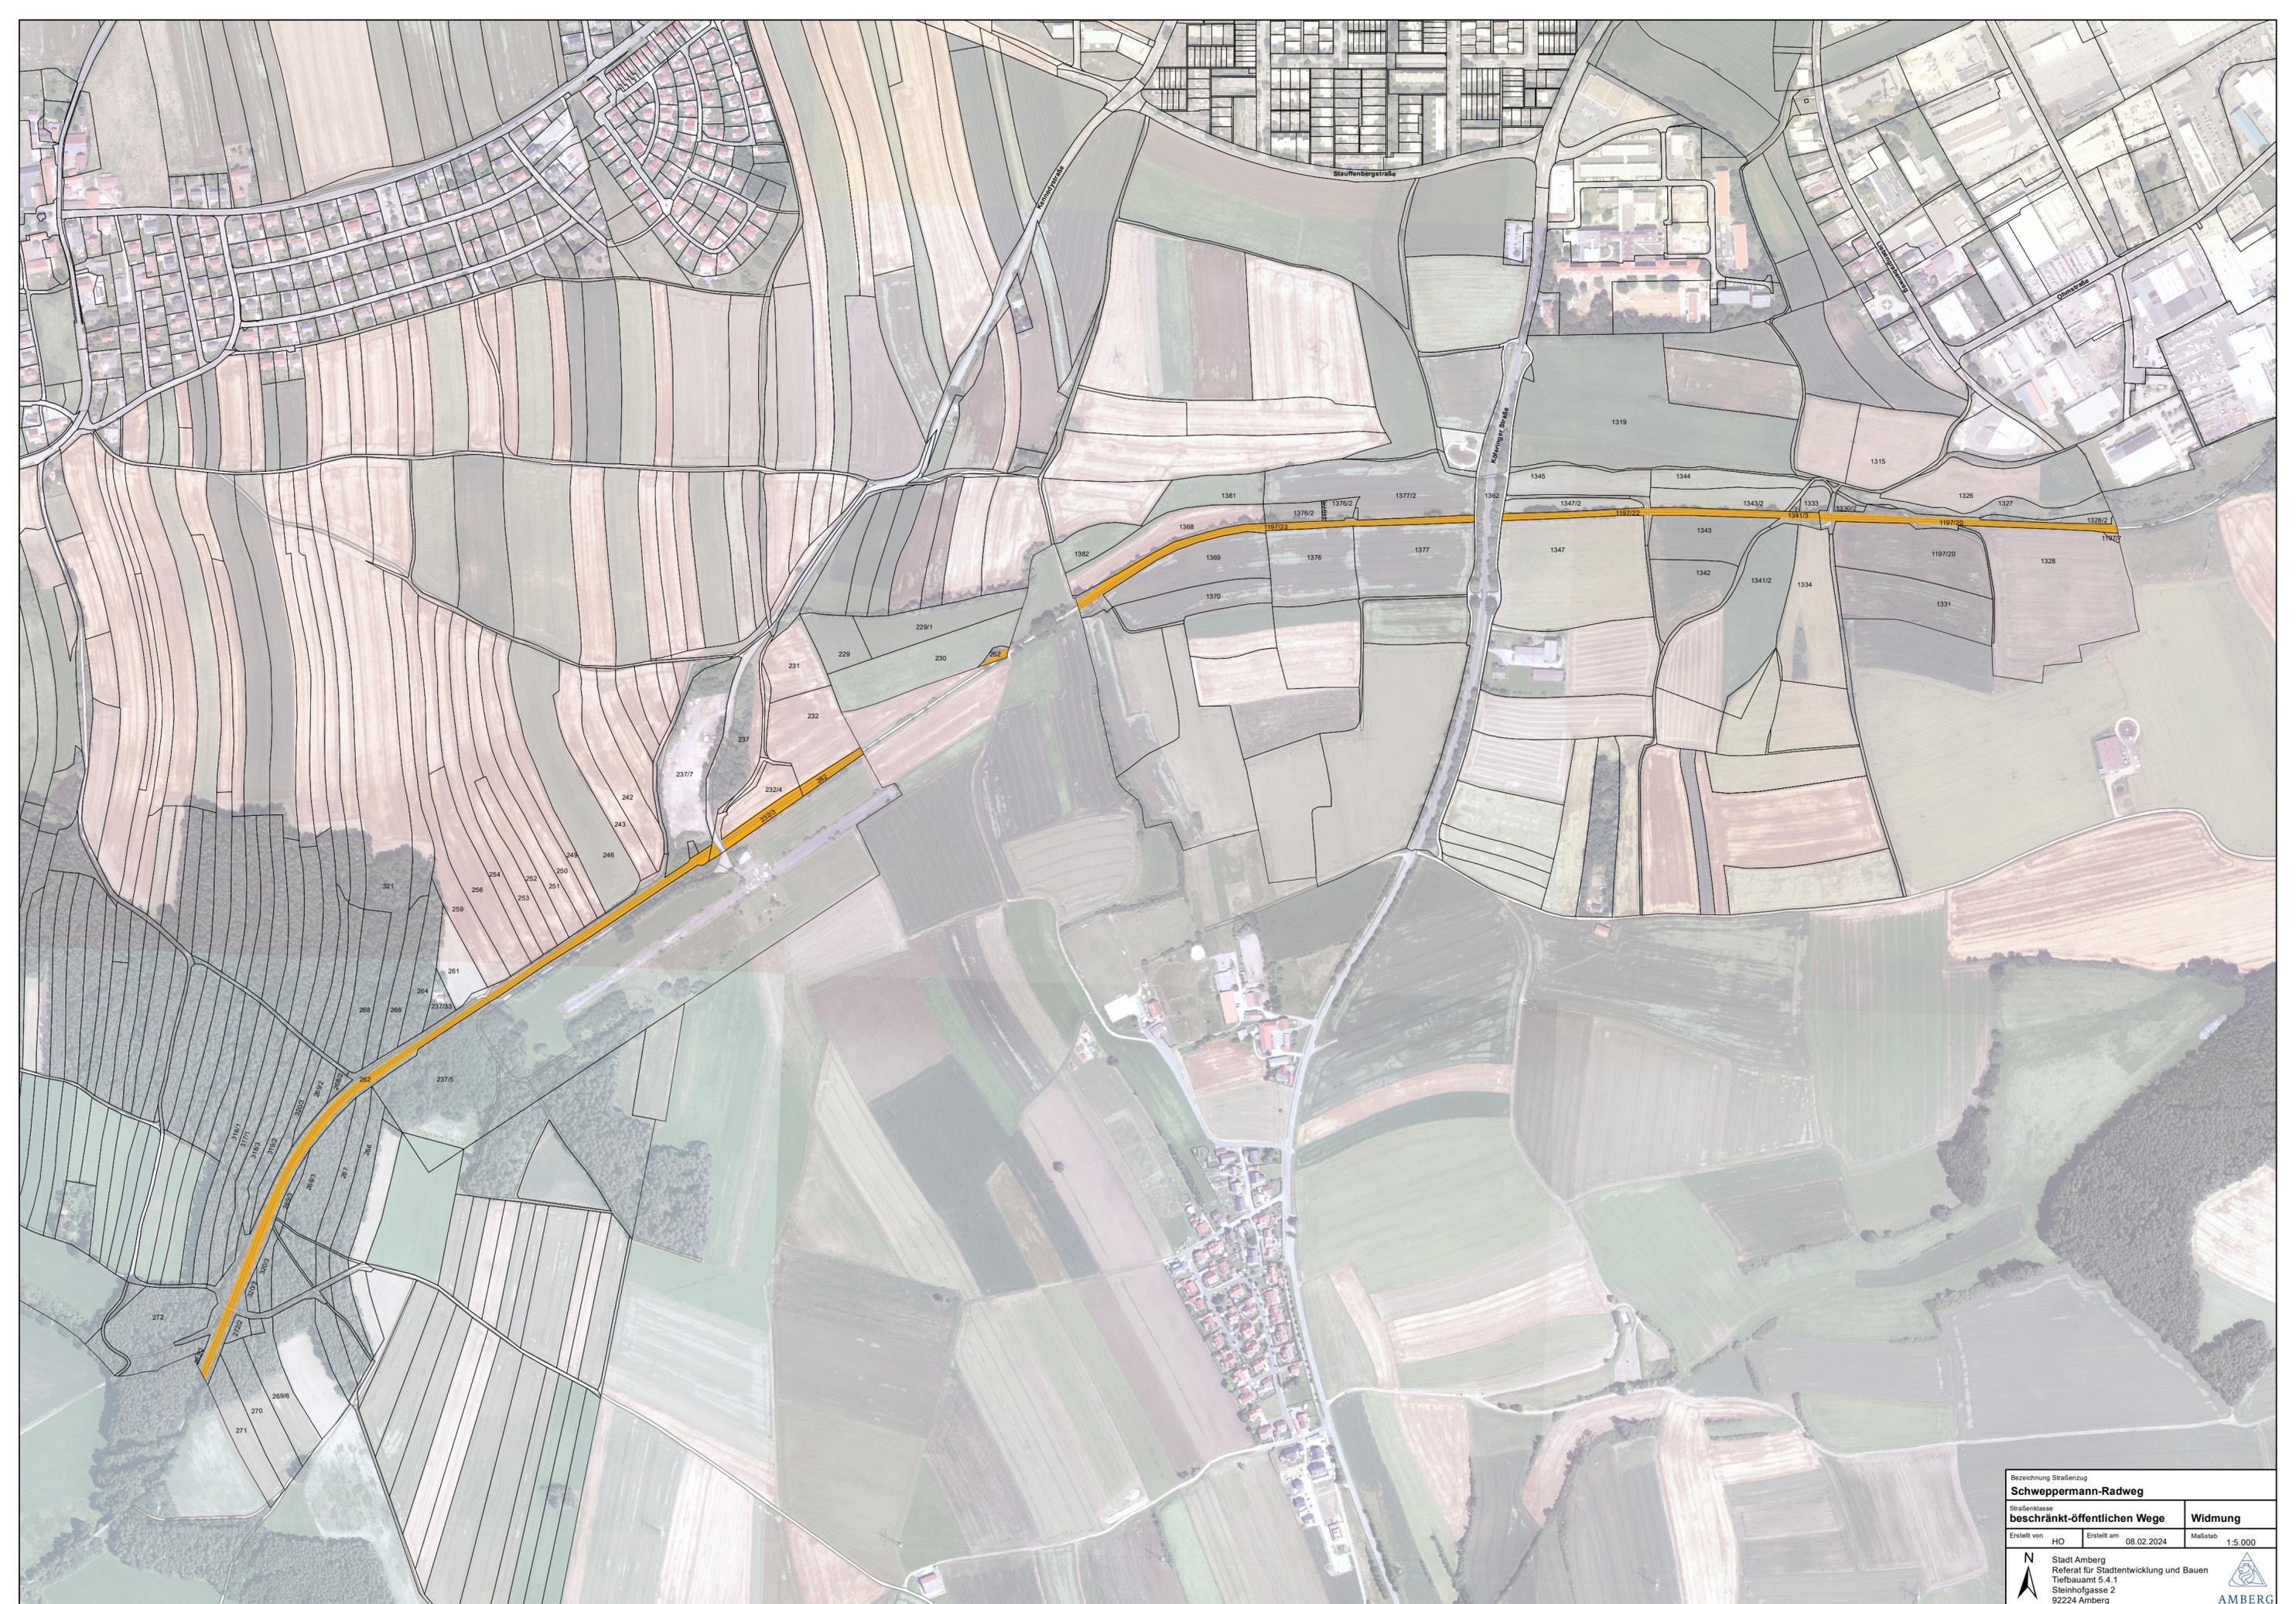

Bezeichnung Straßenzug		
<b>Schweppermann-Radweg</b>		
Straßenklasse		Widmung
<b>beschränkt-öffentlichen Wege</b>		
Erstellt von	HO	Erstellt am
		08.02.2024
Maßstab		1:5.000
		
Stadt Amberg Referat für Stadtentwicklung und Bauen Tiefbauamt 5.4.1 Steinhofgasse 2 92224 Amberg		
		