
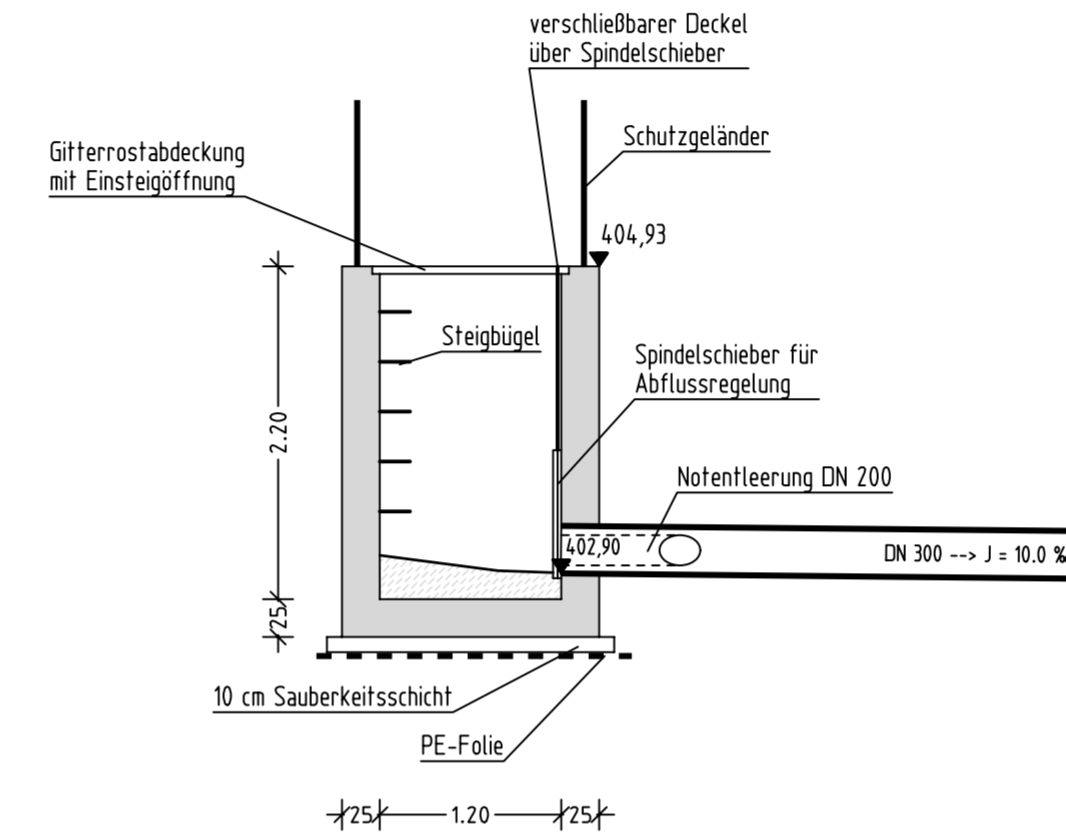



EINLAUFBAUWERK mit Drosseleinrichtung


Draufsicht

Schnitt B - B

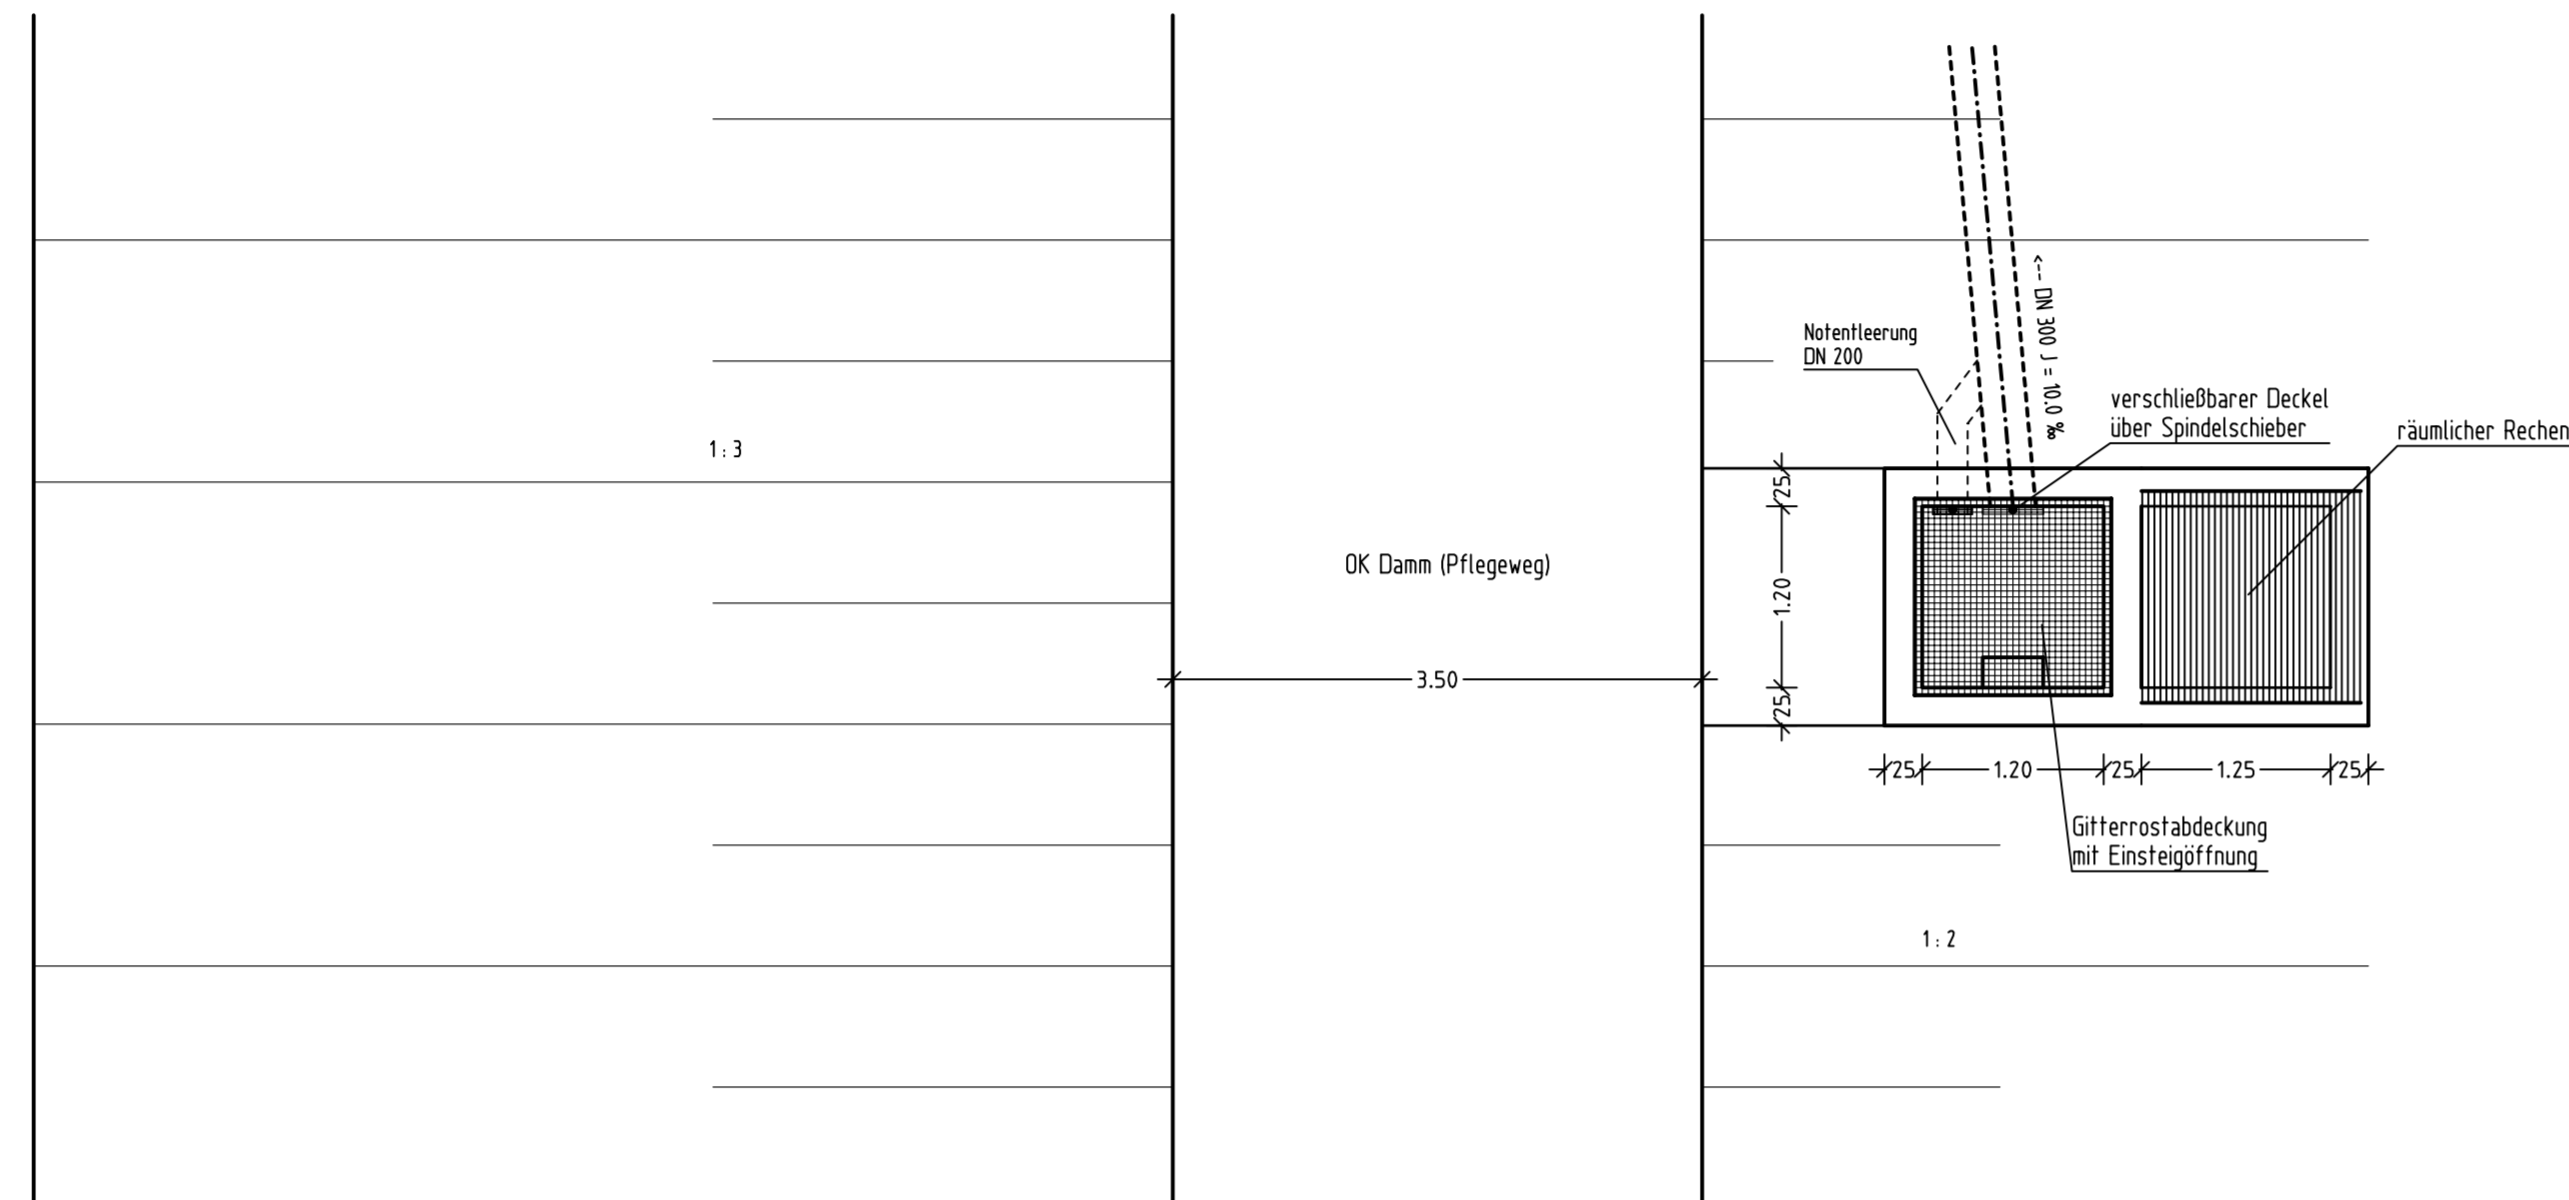

Schnitt A - A

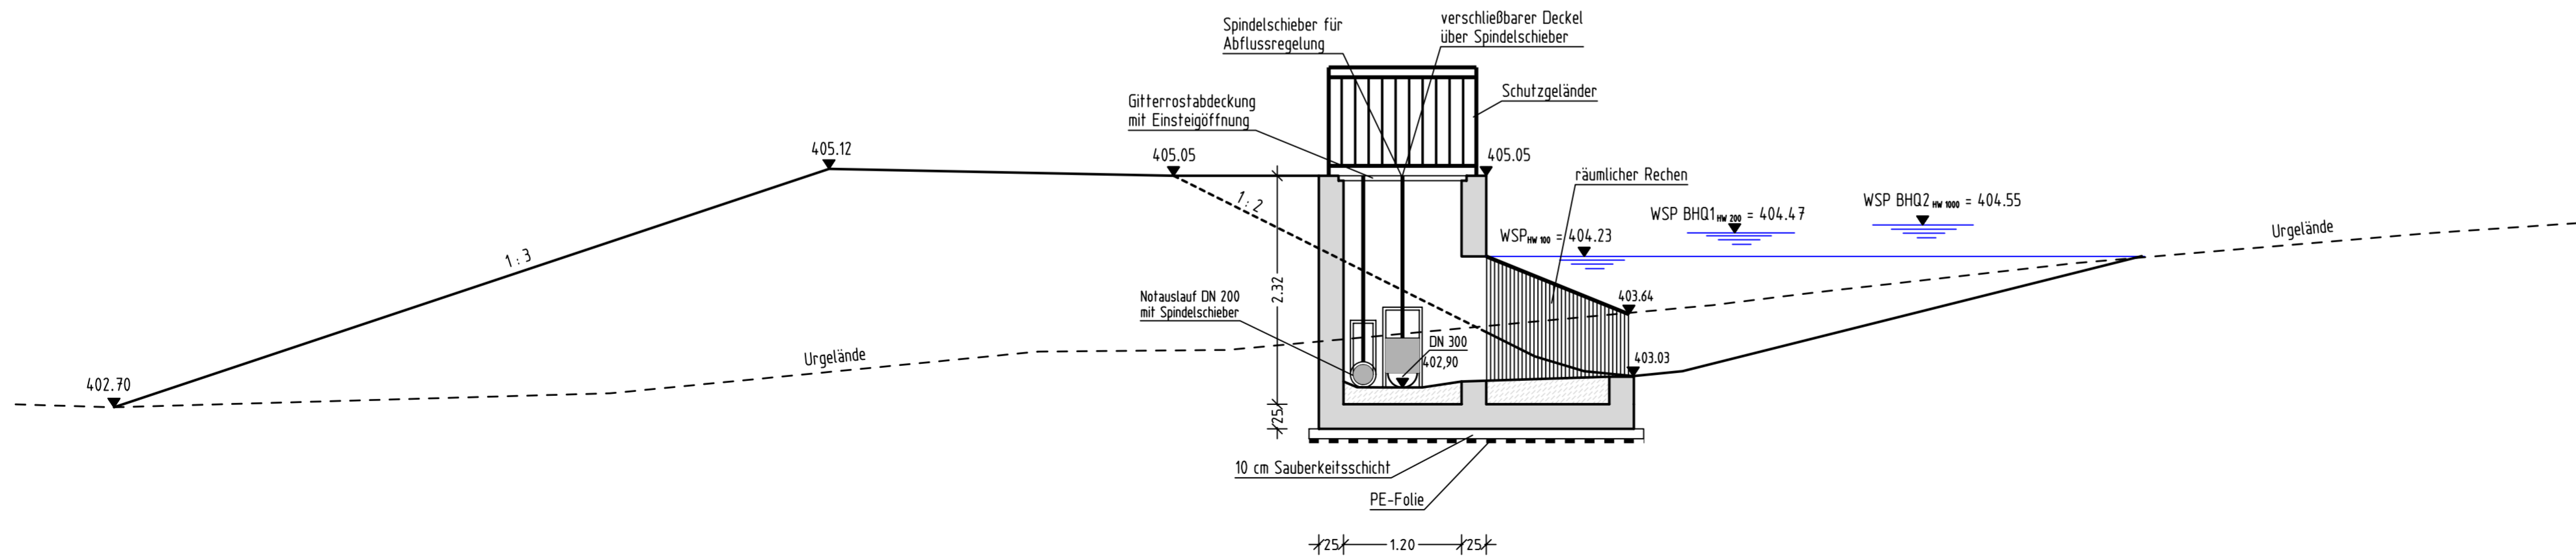

Nr.	Änderungen	gepr. am	Name
Vorhaben : Hochwasserschutz Ammersricht Einzugsgebiet Bergholzgraben		Anlage : 5.2	
Vorhabensträger : Stadt Amberg		Plan-Nr.: 00214-12-1-5.2	
Maßstab : 1:50		entw. 21.09.18	St
Planfeststellung		gez. 21.09.18	DJ
Vorhabensträger : Stadt Amberg Steinhofgasse 2, 92224 Amberg		Entwurfsverfasser : 21.09.2018	
 Renner+Hartmann Consult GmbH Ingenieurbüro für Bau- und Umwelttechnik		Marienstraße 6, 92224 Amberg Tel.: 09621/4860-0, Fax: 09621/4860-49 http://www.renner-consult.de E-Mail: info@renner-consult.de	