


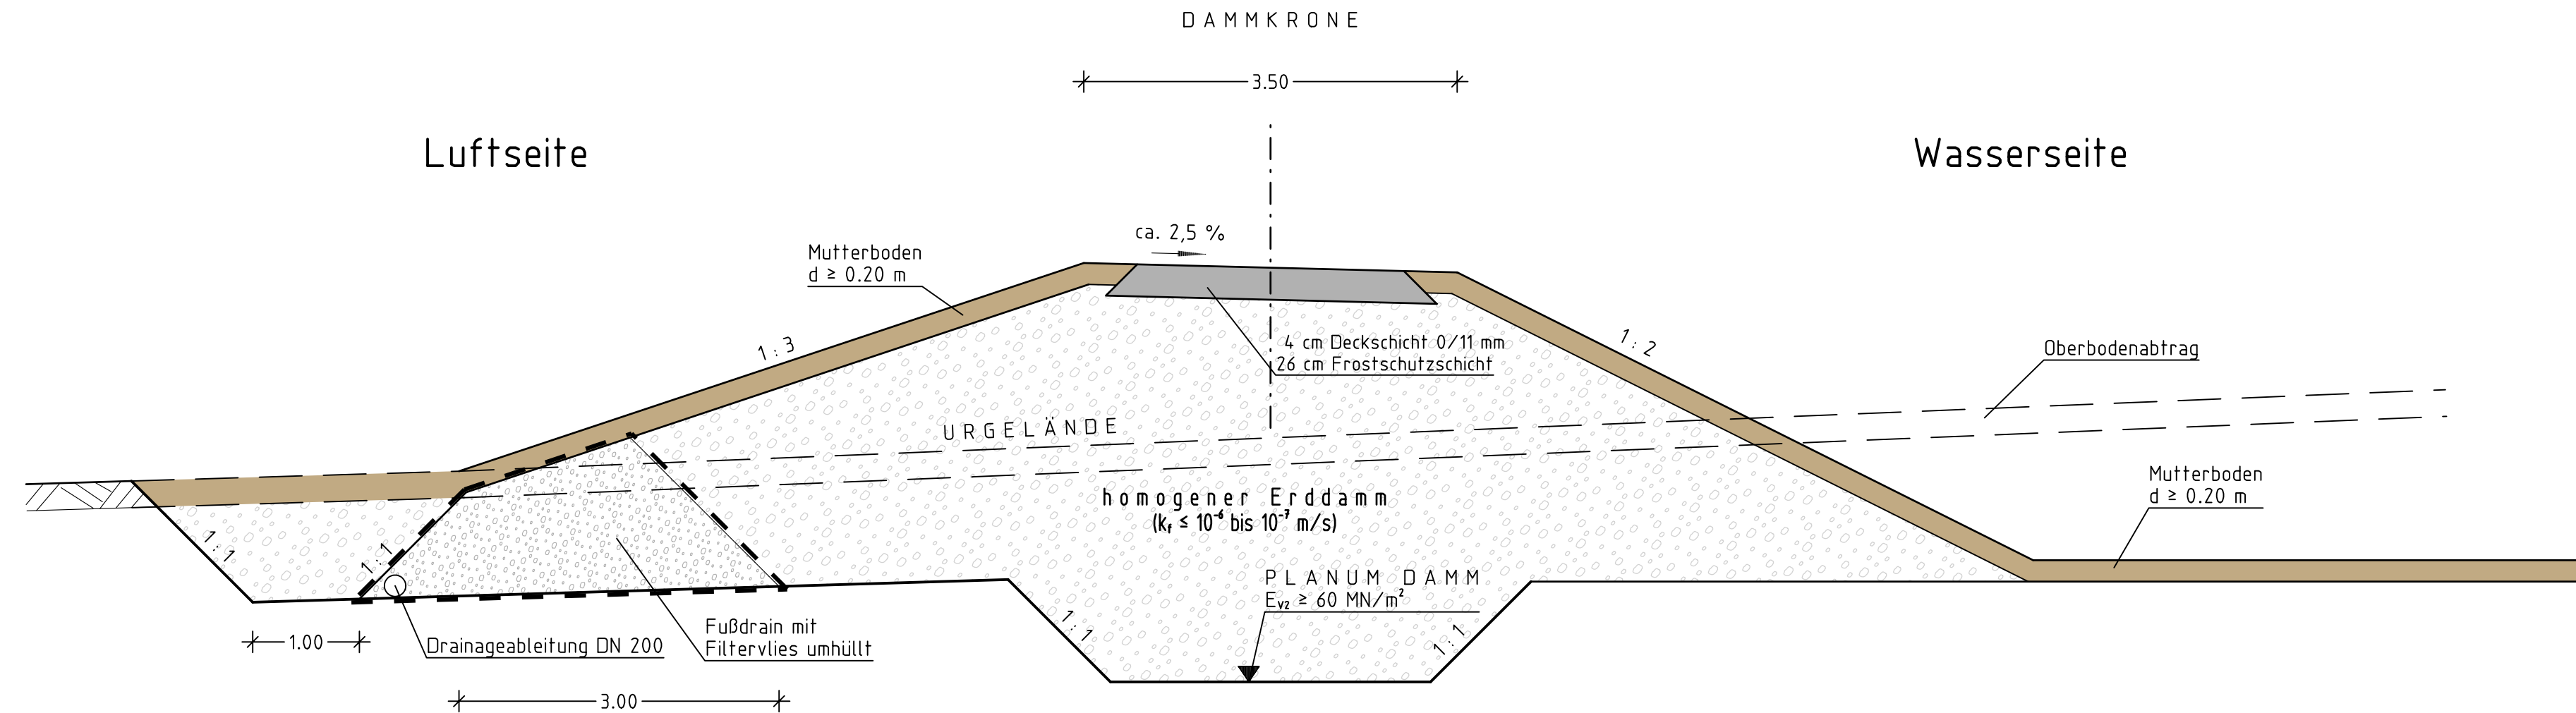

# Regelquerschnitt Absperrbauwerk



Aufbau nach grundbautechnischen Erfordernissen

Nr.	Änderungen	gepr. am	Name
Vorhaben : Hochwasserschutz Ammersricht Einzugsgebiet Bergholzgraben		Anlage : 5.4	
Vorhabensträger : Stadt Amberg 		Plan-Nr.: 00214-12-1-5.4	
Maßstab : 1:50		entw.	21.09.18 St
Regelquerschnitt Absperrbauwerk HRB		gez.	21.09.18 DJ
Planfeststellung		gepr.	21.09.18 St
Vorhabensträger : Stadt Amberg Steinhofgasse 2, 92224 Amberg		Entwurfsverfasser :	
		21.09.2018	
(Datum) (Unterschrift)		(Datum) (Unterschrift)	
 Renner+Hartmann Consult GmbH Ingenieurbüro für Bau- und Umwelttechnik		Marienstraße 6, 92224 Amberg Tel.: 09621/4860-0, Fax: 09621/4860-49 http://www.renner-consult.de E-Mail: info@renner-consult.de	