Schnitt A–A

Schnitt Hochwasserrückhaltebecken Bergholz

HRB Bergholz
V = 488 m³

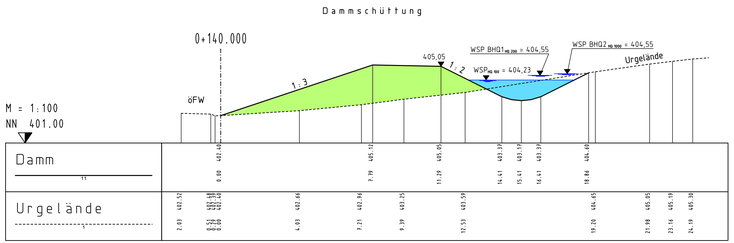

Schnitt B–B

Schnitt Hochwasserentlastung HRB Bergholz

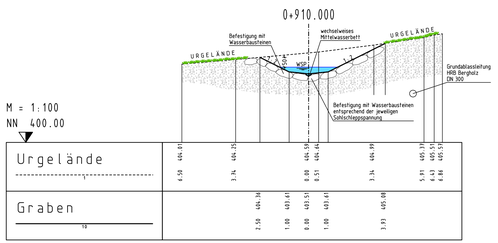

Schnitt D–D

Schnitt Hochwasserentlastung HRB Akazienweg

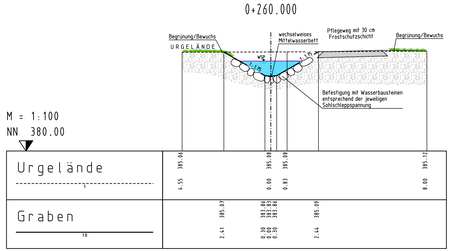

Schnitt C–C

Schnitt Hochwasserrückhaltebecken Akazienweg

HRB Akazienweg
V = 6245 m³

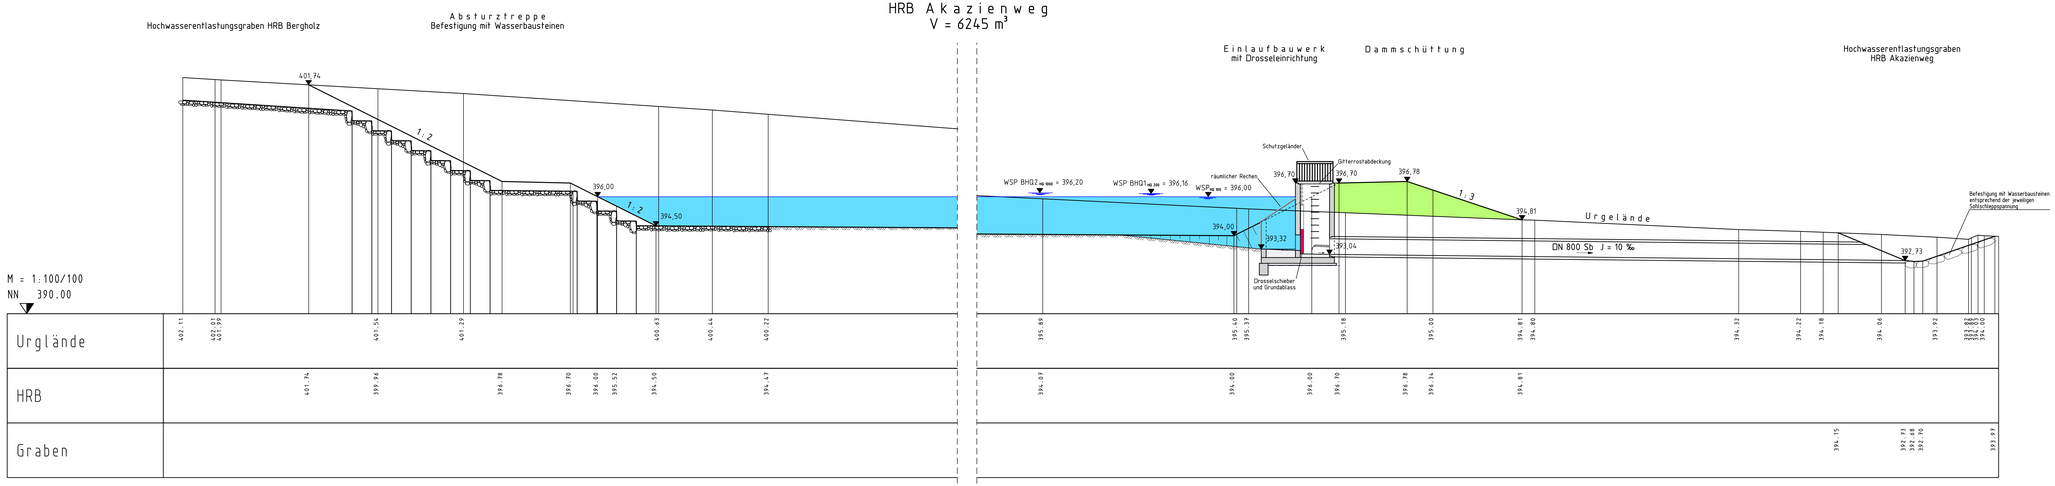

Schnittführung siehe Anlage 3 (Lageplan)

Nr.	Änderungen	gepr. am	Name

Vorhaben: Hochwasserschutz Ammersricht Einzugsgebiet Bergholzgraben
Vorhabensträger: Stadt Amberg

Anlage: 5.7
Plan-Nr.: 00214-12-1-5.7

		Tag	Name
Maßstab: 1 : 100	Schnitte	entw. 21.09.18	ST
		gez. 21.09.18	DJ
	Planfeststellung	gepr. 21.09.18	ST

Vorhabensträger: Stadt Amberg, Steinhofgasse 2, 92224 Amberg
Datum, Unterschrift

Entwurfsverfasser: 21.09.2018
Datum, Unterschrift

Renner+Hartmann Consult GmbH
Ingenieurbüro für Bau- und Umwelttechnik
Marienstraße 6, 92224 Amberg
Tel.: 09621/4860-0, Fax: 09621/4860-49
http://www.renner-consult.de
E-Mail: info@renner-consult.de

© Renner+Hartmann Consult GmbH