



Stadteingang Amberg-West
An der Kastler Straße, ehem. Zinkl-Areal
92224 Amberg, Kastler Straße 2

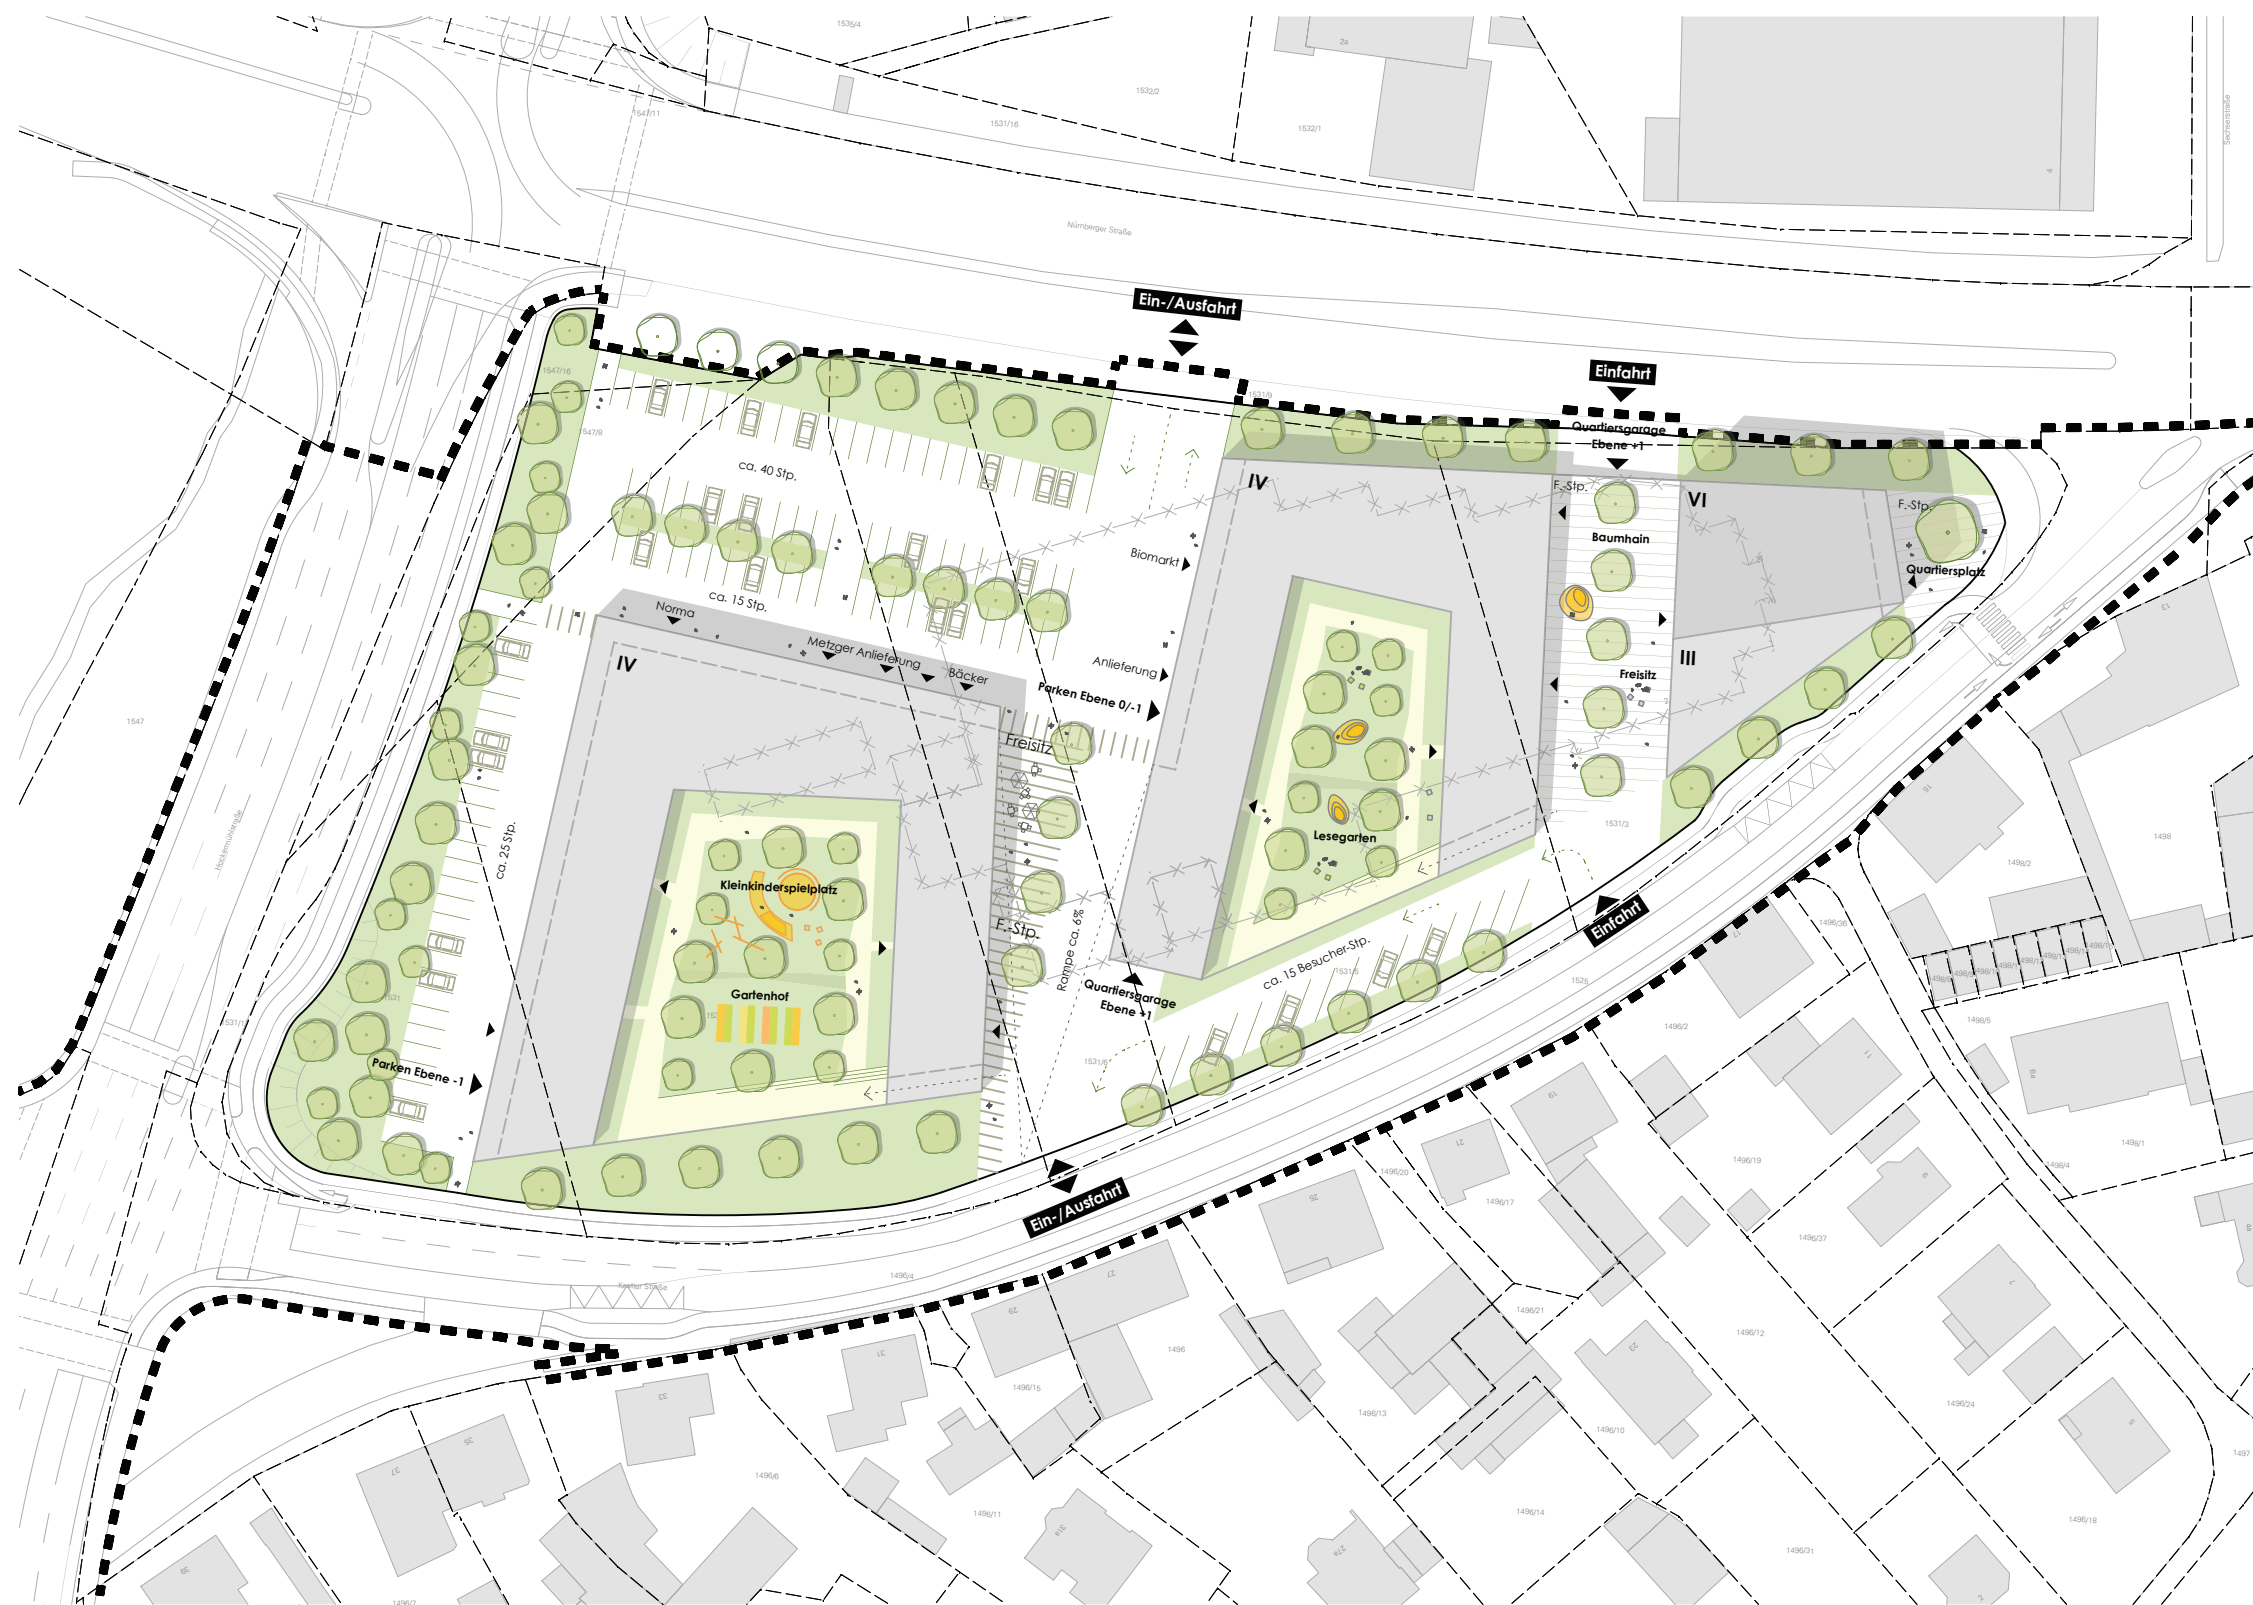


Lageplan

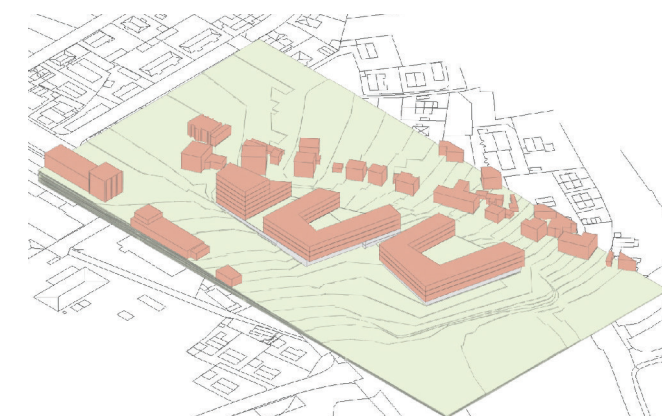

schematische Darstellung der geplanten Baukörper



Geltungsbereich Vorhaben- und Erschließungsplan M 1.4000

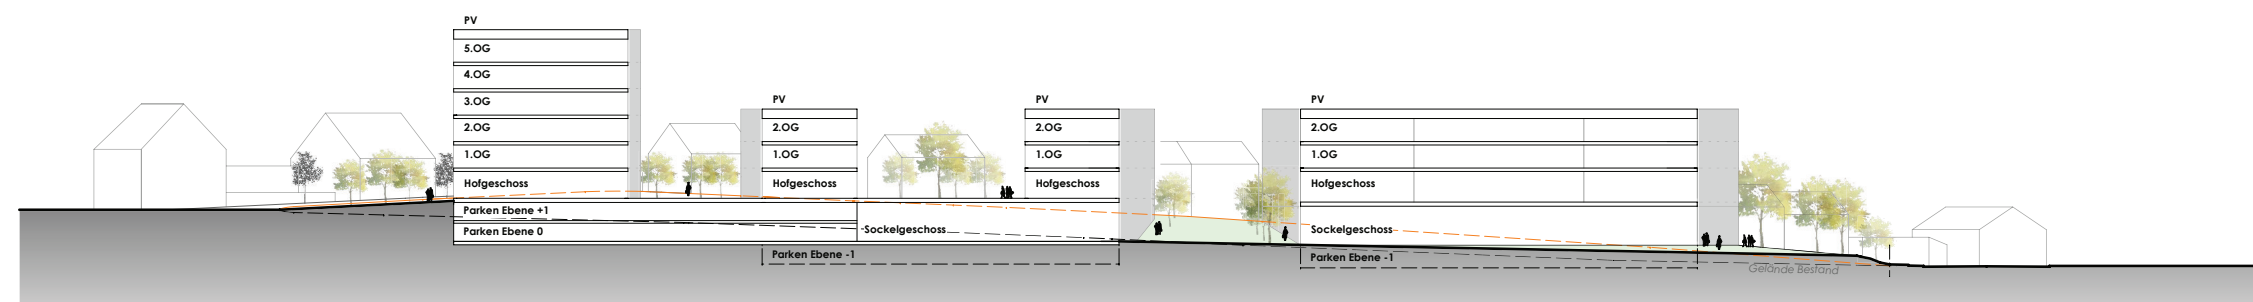

Schemaschnitt



Vorhaben- und Erschließungsplan mit integriertem Freiflächengestaltungsplan

M 1.000 | 14.10.2020

Entwurf

BAUHERR

MGR Grundstücksgesellschaft Amberg-West GmbH & Co.KG
vertr. d. Norma Niederlassung Regenstau, Herr Zangl
90766 Fürth, Manfred-Roth-Straße 7

PLANUNG

evh_architekten gmbh
92224 Amberg, Kaiser-Wilhelm-Ring 28
Tel. 09621/ 76900-0, Fax 09621/ 76900-20
info@evh-architekten.de