


142. Änderung des rechtswirksamen Flächennutzungs- und Landschaftsplanes der Stadt Amberg (in der Fassung vom 11.11.2020)


Vorlage 005/0215/2020  
Anlage 2

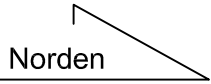

M= 1:5000

Referat für Stadtentwicklung und Bauen

Stadtplanungsamt Sachgebiet Bauleitplanung und Vermessung

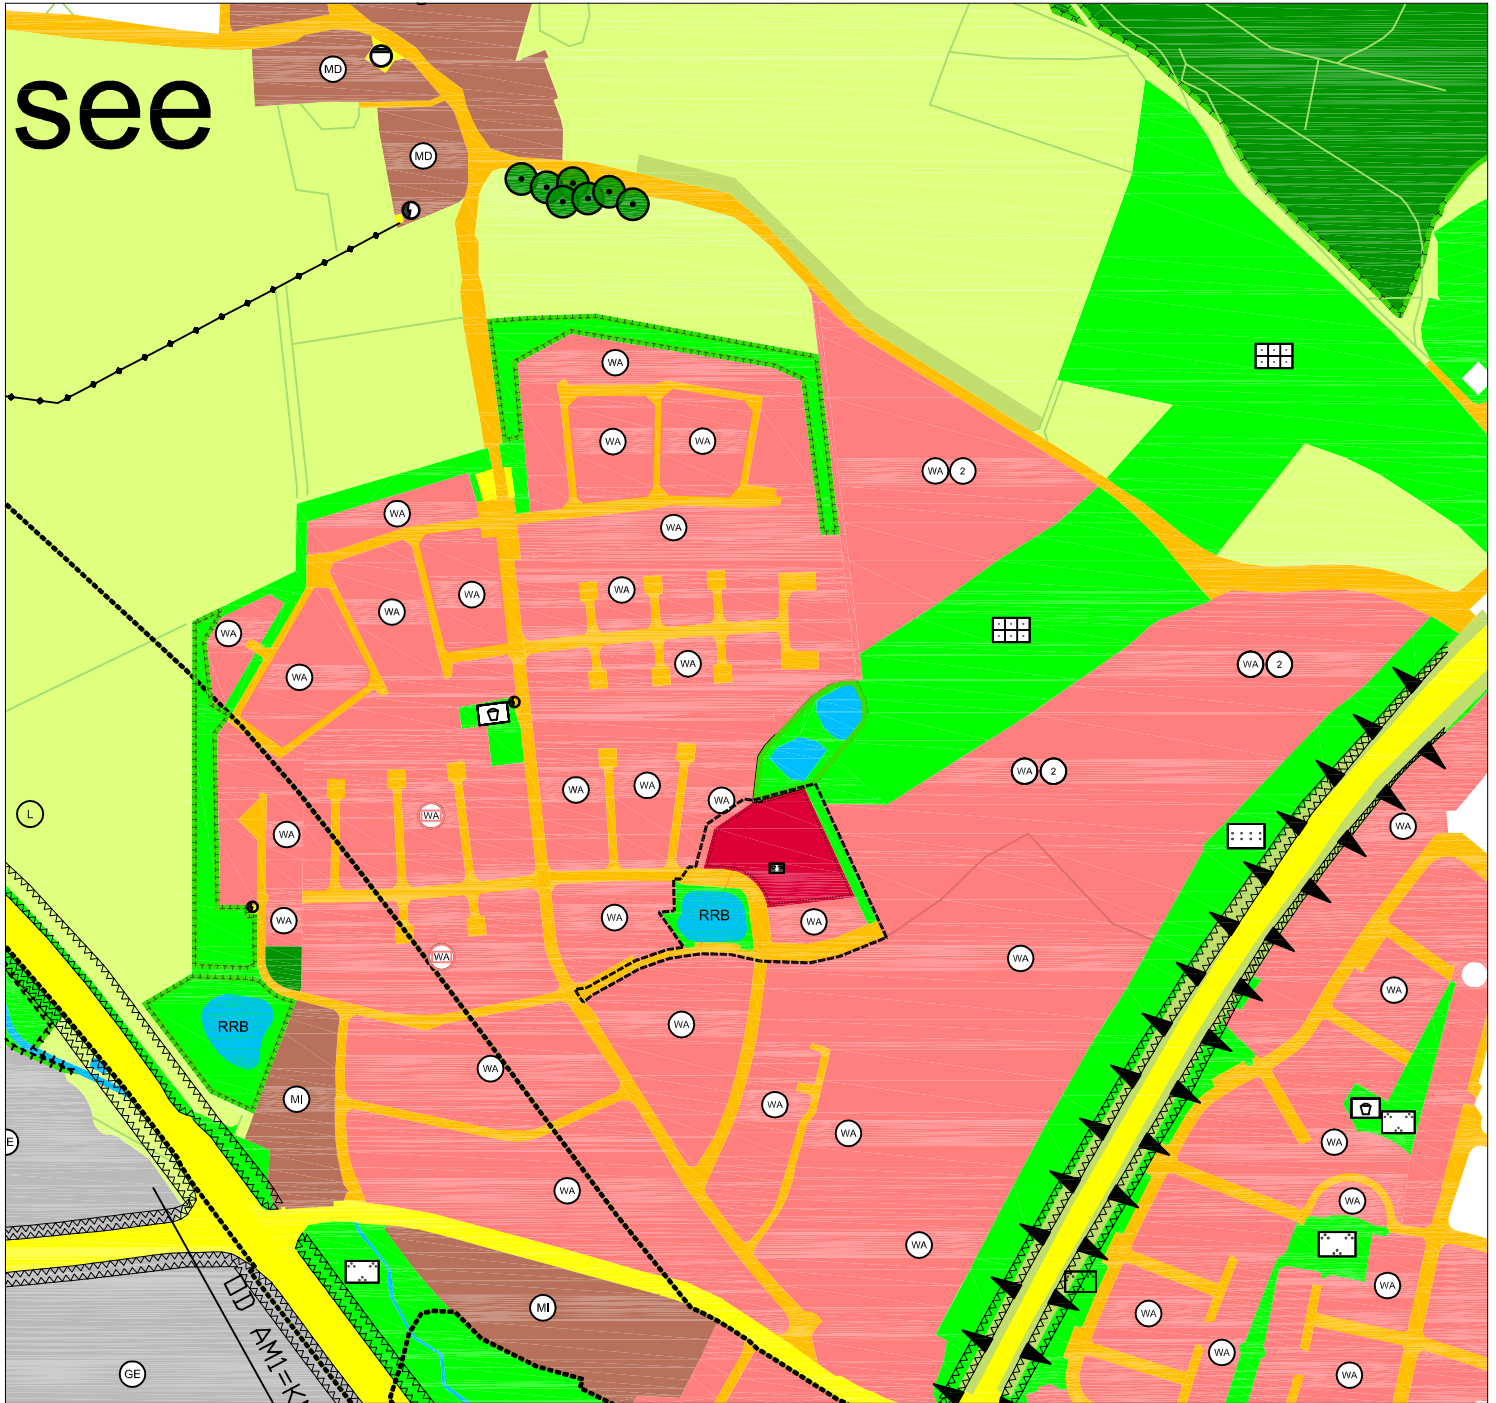

Legende:

■ ■ ■ Geltungsbereich der 142. Änderung

■ Straßenverkehrsfläche

WA Allgemeines Wohngebiet (§ 4 BauNVO)

Kindertagesstätte

■ Öffentliche Grünfläche (§ 5 Abs. 2 Nr. 5 und Abs. 4 BauGB)

RRB Regenrückhaltebecken