




Grundriss, M 1:50

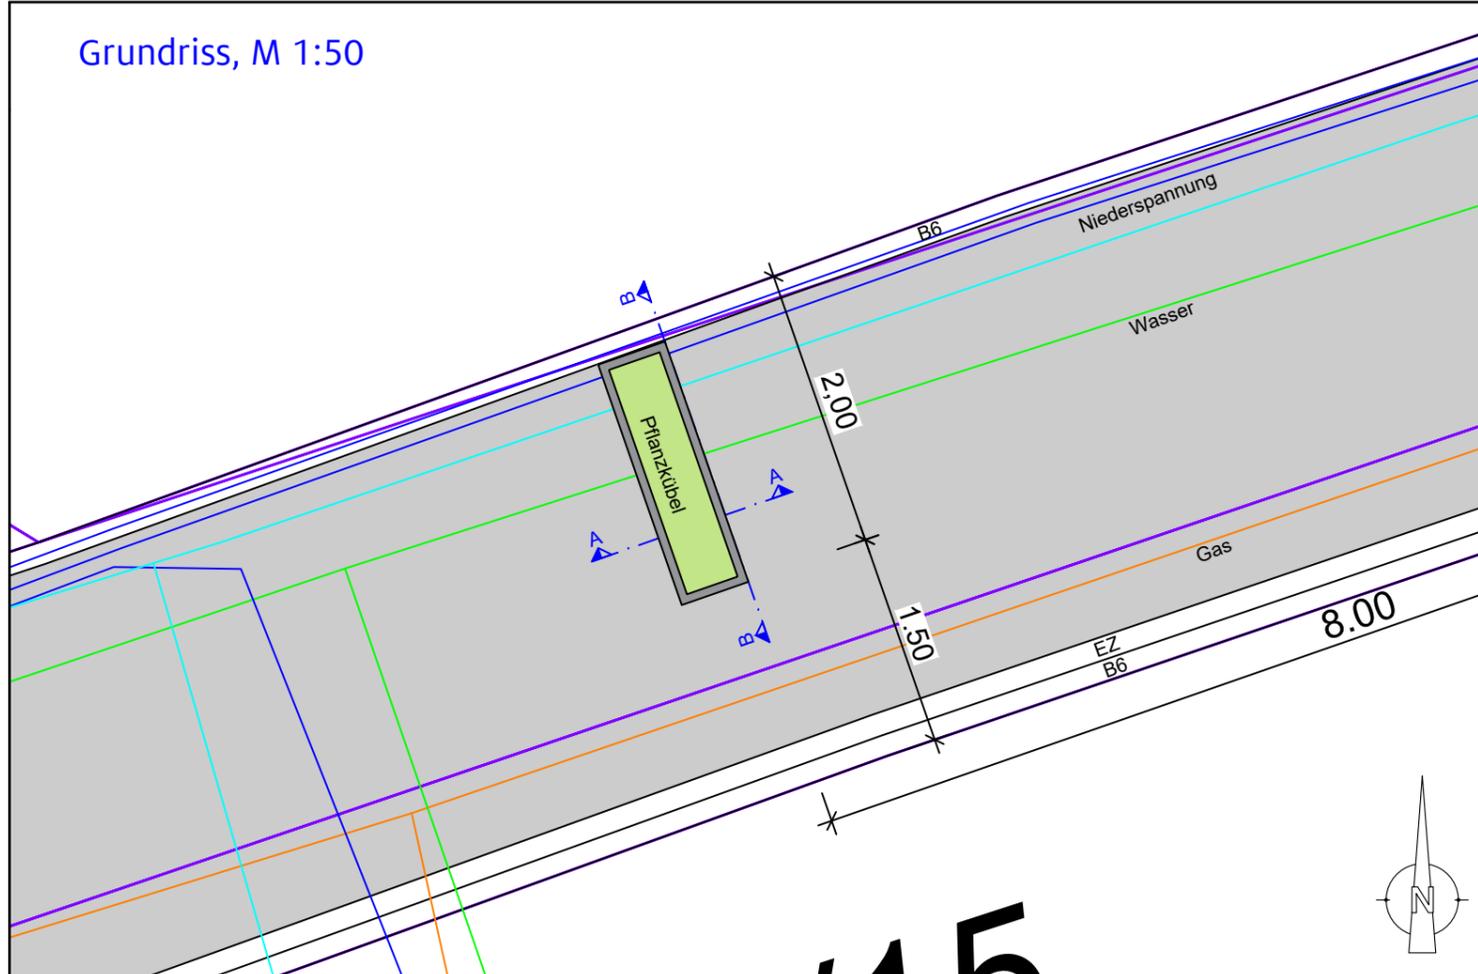


Schnitt A-A, M 1:50

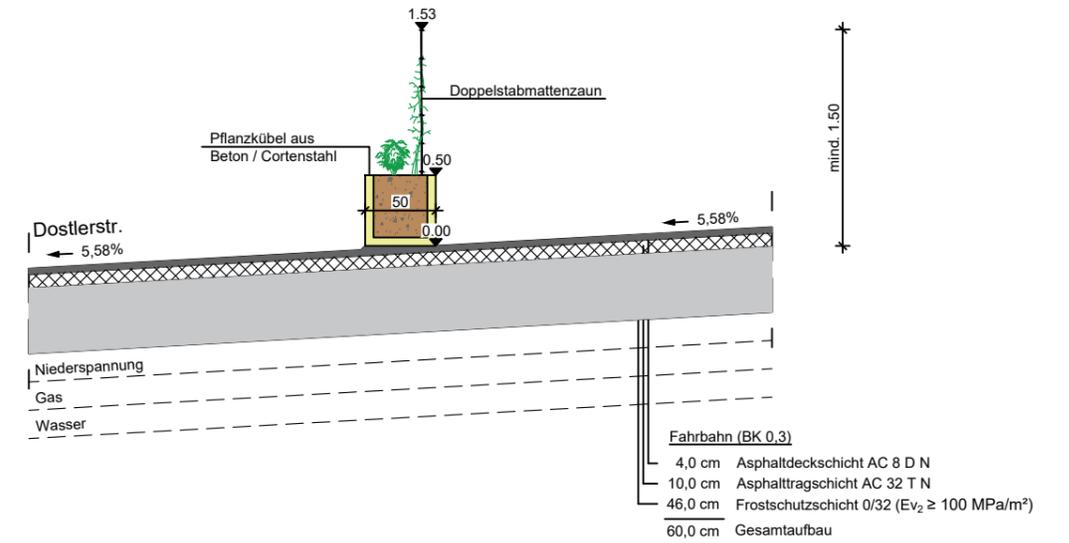

Übersicht, M 1:250

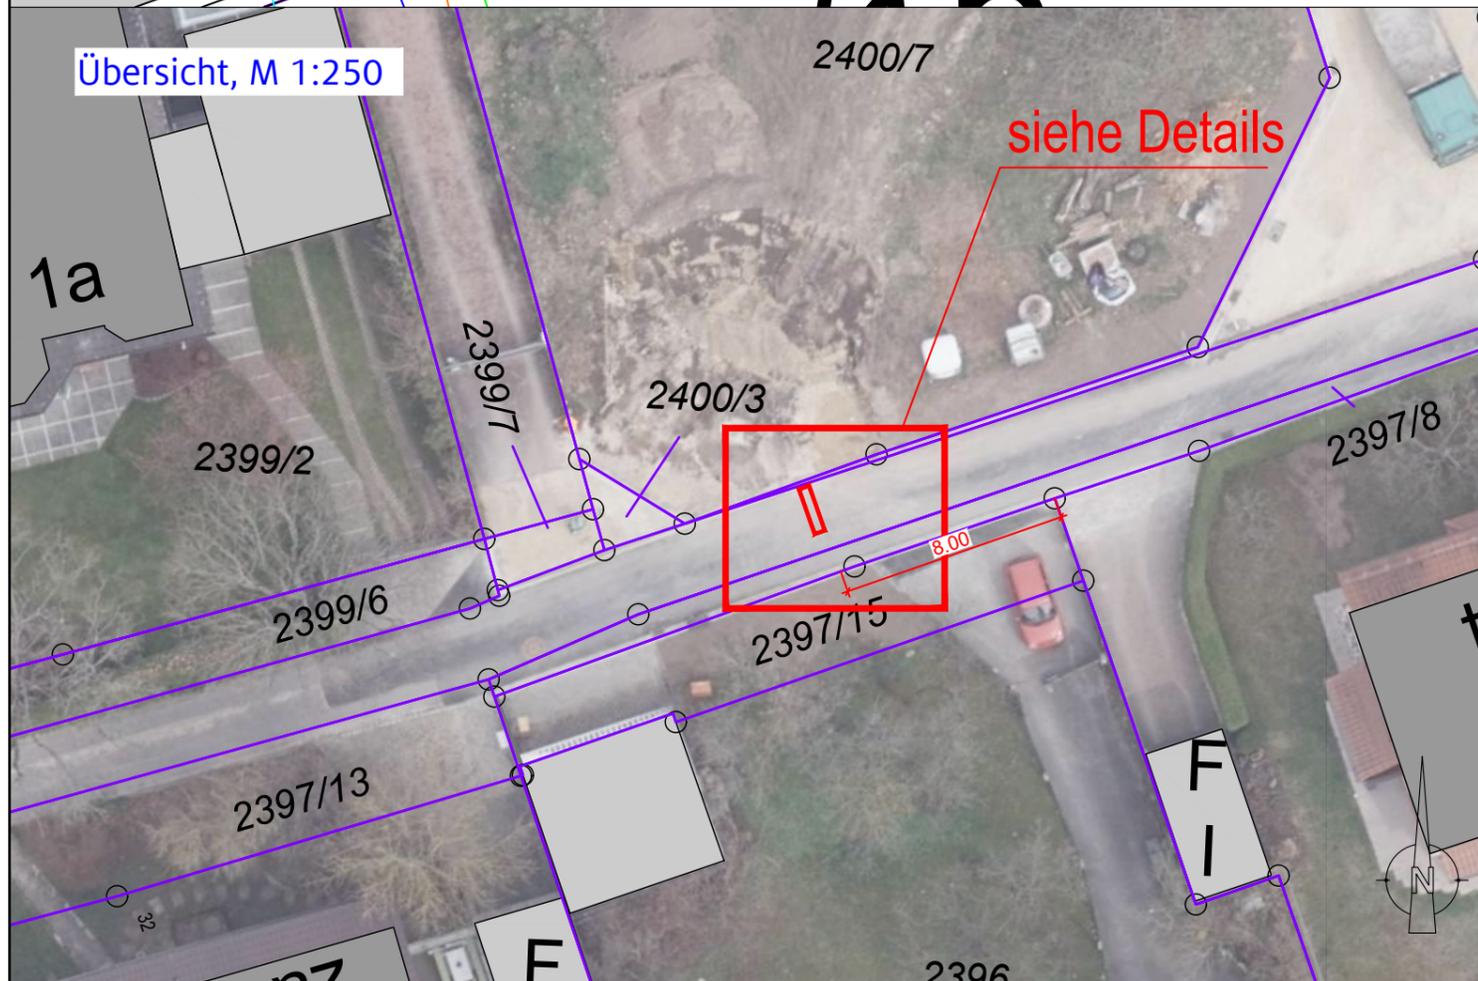

Schnitt B-B, M 1:50

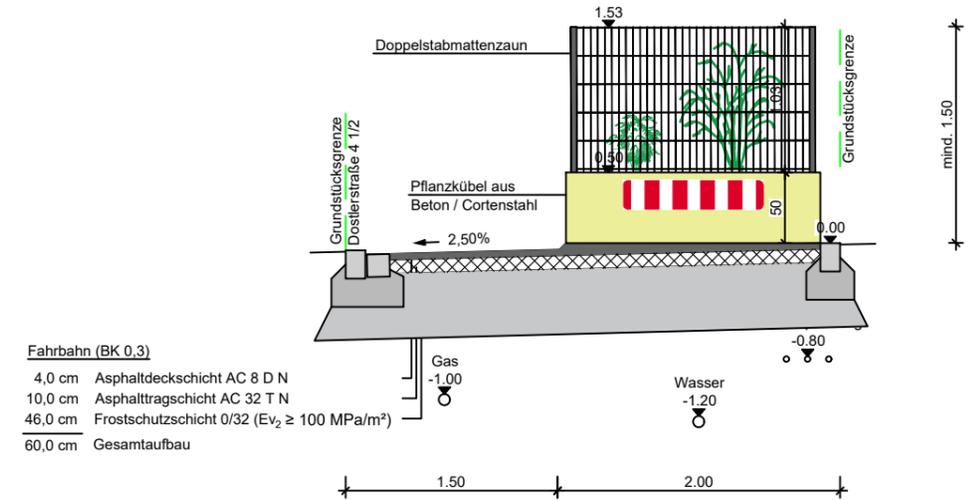

Projekt:	Dostlerstraße Bauliche Trennung	Vorlage 005/0241/2020 Anlage 3
Plan:	Lageplan + Schnitte	
Maßstab:	---	Plan-Nr.: 001
Bearbeitet:	26.10.2020	Planungsdatum: 14.10.2020
Geändert:	26.10.2020	Fassungsdatum: 26.10.2020

STADT AMBERG
 REFERAT FÜR STADTENTWICKLUNG UND BAUEN
 STEINHOFASSE 2
 92224 AMBERG

