



136. Änderung des rechtswirksamen Flächennutzungs- und Landschaftsplanes der Stadt Amberg in der Fassung vom 11.11.2020

Vorlage 005/0238/2020
Anlage 2

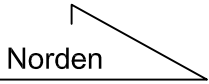

M= 1:5000

Referat für Stadtentwicklung und Bauen
Stabstelle für Mobilität, Verkehr, Flächennutzungsplan, überörtliche Planung

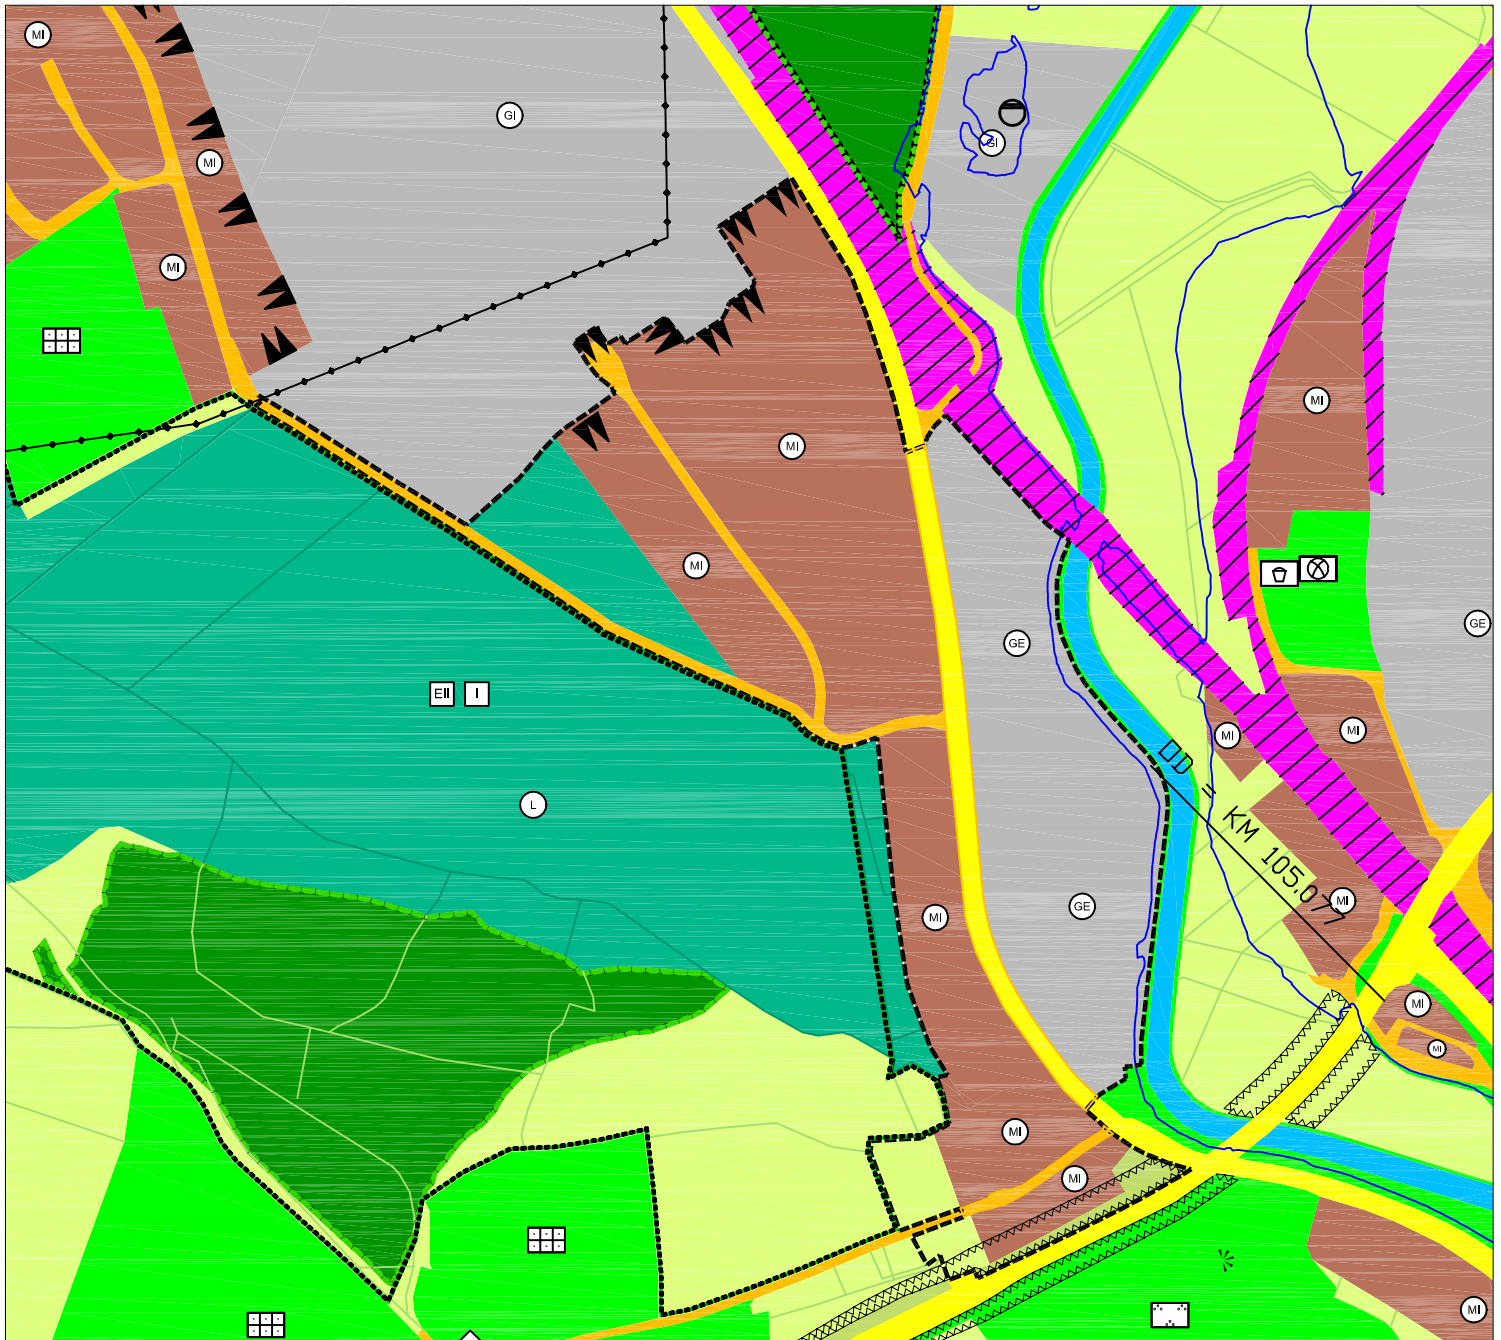

Legende:

Geltungsbereich der 136. FNP - Änderung

Gewerbegebiet (§ 8 BauNVO)

Mischgebiet (§ 6 BauNVO)

Fläche für Wald (§ 5 Abs. 2 Nr. 9 b BauGB)

Fläche für die Landwirtschaft (§ 5 Abs. 2 Nr. 9 a BauGB)

Landschaftschutzgebiet

Straßenverkehrsfläche

Hauptstraßenverkehrsfläche

Gehölzstreifen anpflanzen

Überschwemmungsgebiet der Vils und von Ammerbach, Krumbach und Fiederbach (HQ 100 - Berechnung)

Gewerblicher Lärm; Gewerbefläche, deren Planungsrichtpegel >5 dB(A) über den angrenzenden Bauflächen liegt (nach DIN 18005)

Anbauverbotszone für klassifizierte Straßen