




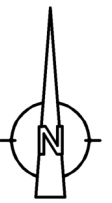
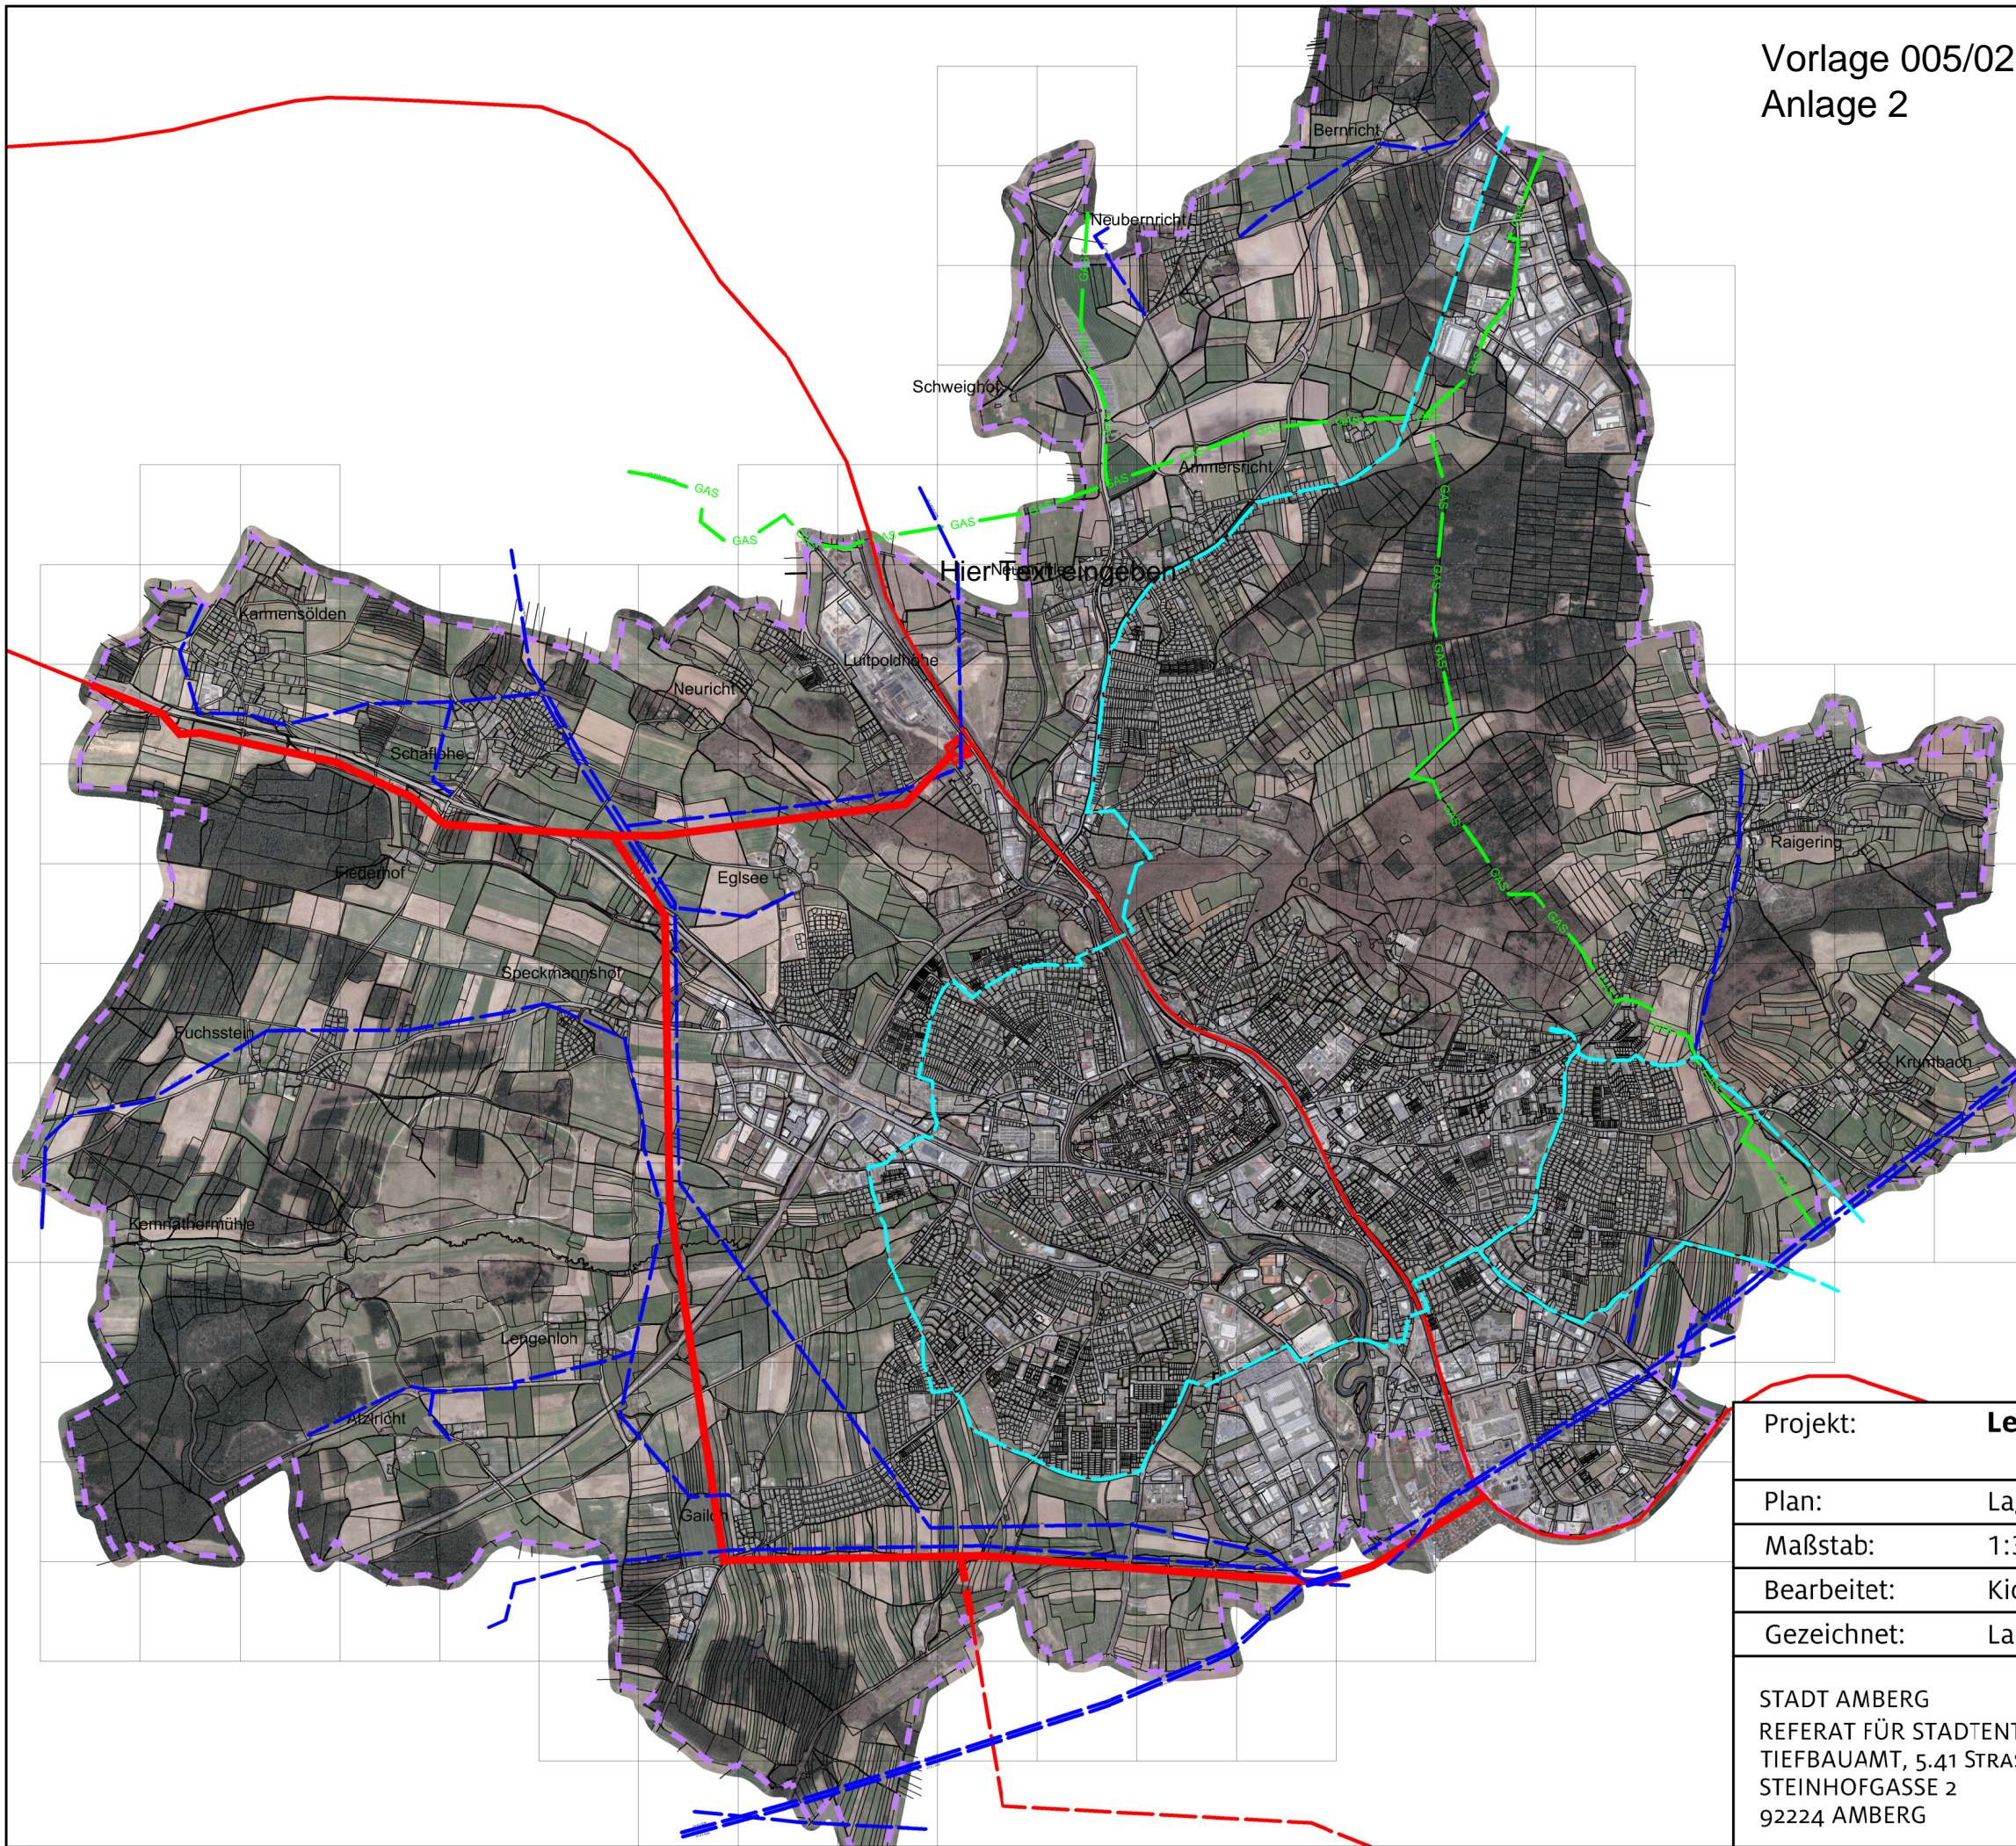


Vorlage 005/0272/2020
Anlage 2

LEGENDE	
	Gasleitung
	Wasserleitung
	Starkstromleitung
	Bahnstromleitung
	Bahnstromleitung-Alternative



Projekt:	Leitungen Stadtgebiet Amberg		
Plan:	Lageplan		
Maßstab:	1:33.333,34	Plan-Nr.:	01
Bearbeitet:	Kick	Datum:	02.11.2020
Gezeichnet:	Langner	Geändert:	

STADT AMBERG
REFERAT FÜR STADTENTWICKLUNG UND BAUEN
TIEFBAUAMT, 5.41 STRASSENNEUBAU
STEINHOFASSE 2
92224 AMBERG

