


Entwurf der 146. Änderung des Flächennutzungs- und Landschaftsplan
der Stadt Amberg (in der Fassung vom 20.01.2021)

Norden

M= 1:5000

Referat für Stadtentwicklung und Bauen

Stadtplanungsamt Sachgebiet Bauleitplanung und Vermessung

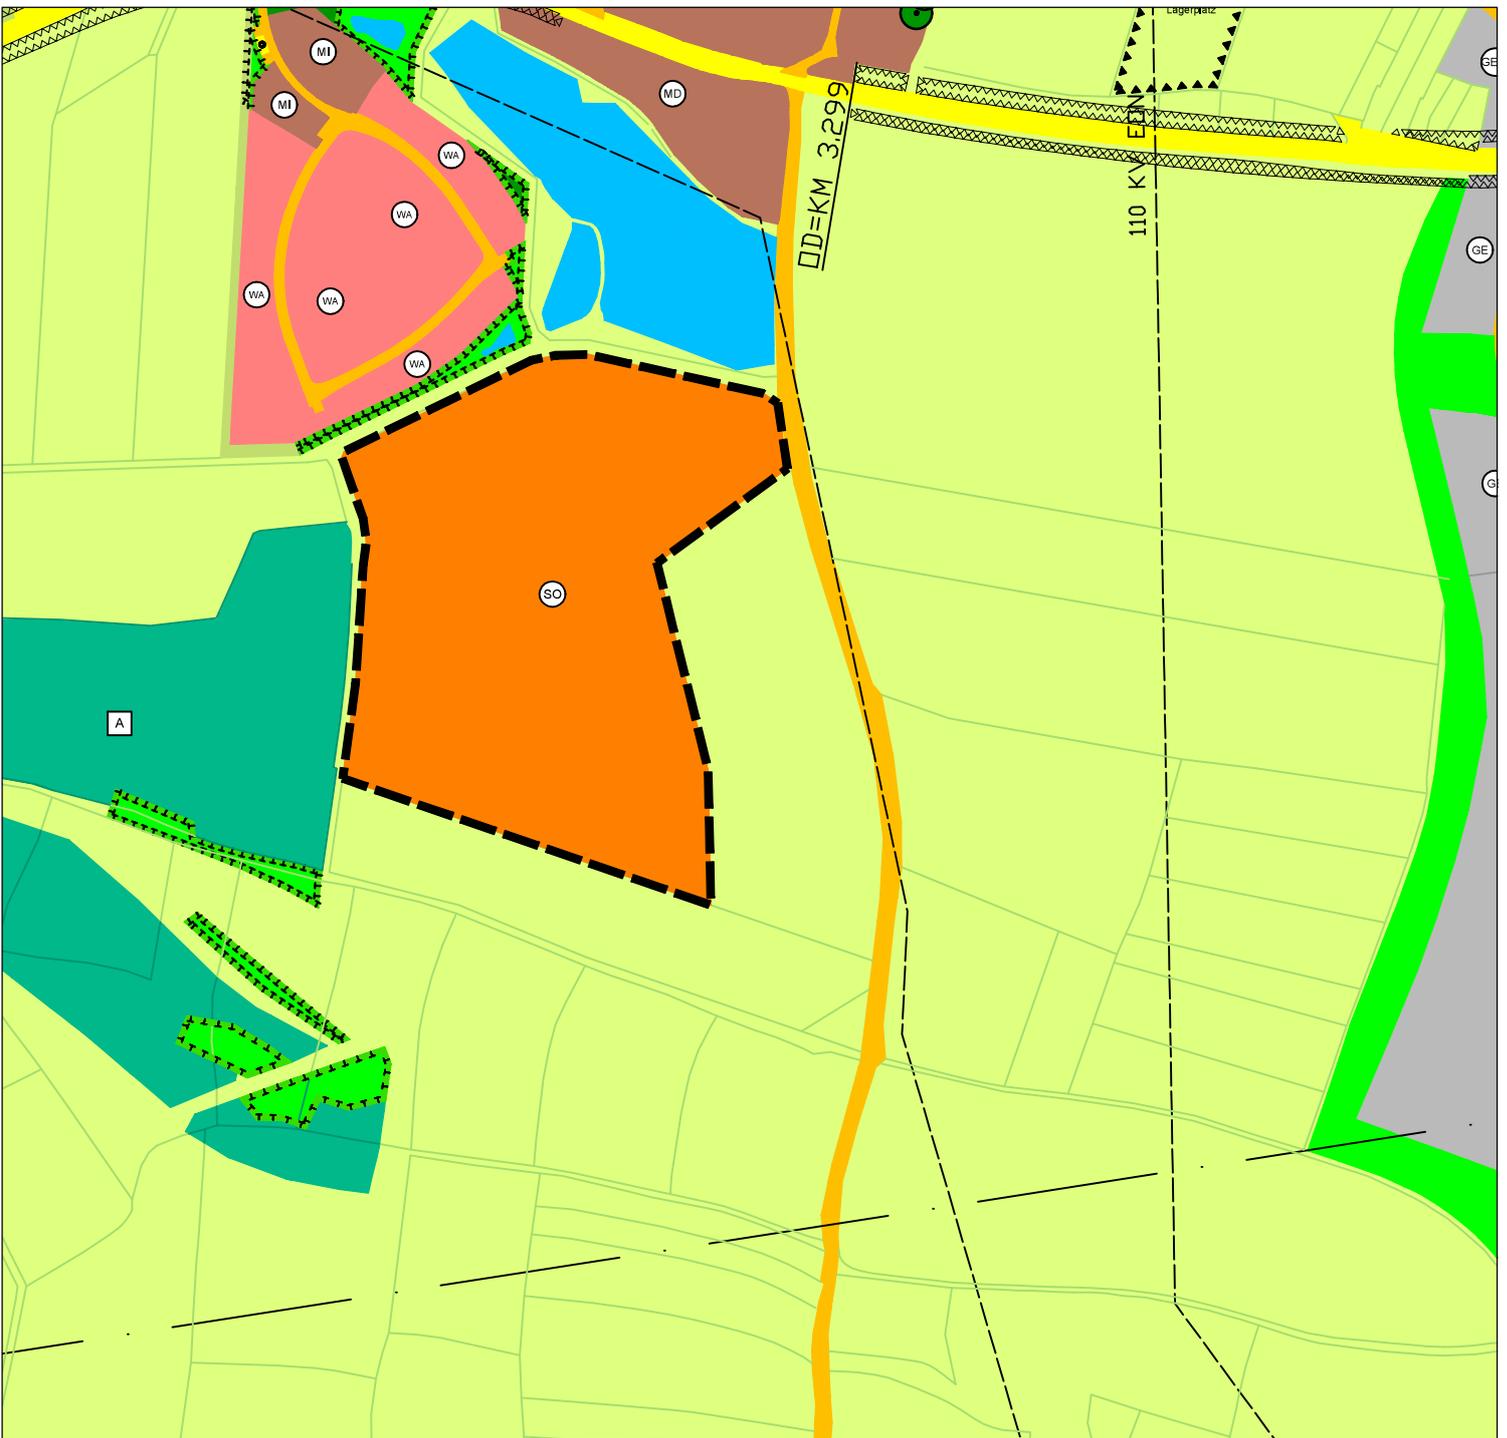

----- Geltungsbereich 146. Änderung

Fläche für die Landwirtschaft (§5 Abs. 2 Nr.9
und Abs. 4 BauGB)

SO Sonstiges Sondergebiet Photovoltaikfläche (§ 11 BauNVO)