


M= 1:5000


Referat für Stadtentwicklung und Bauen


Stabstelle für Mobilität, Verkehr, Flächennutzungsplan, überörtliche Planung

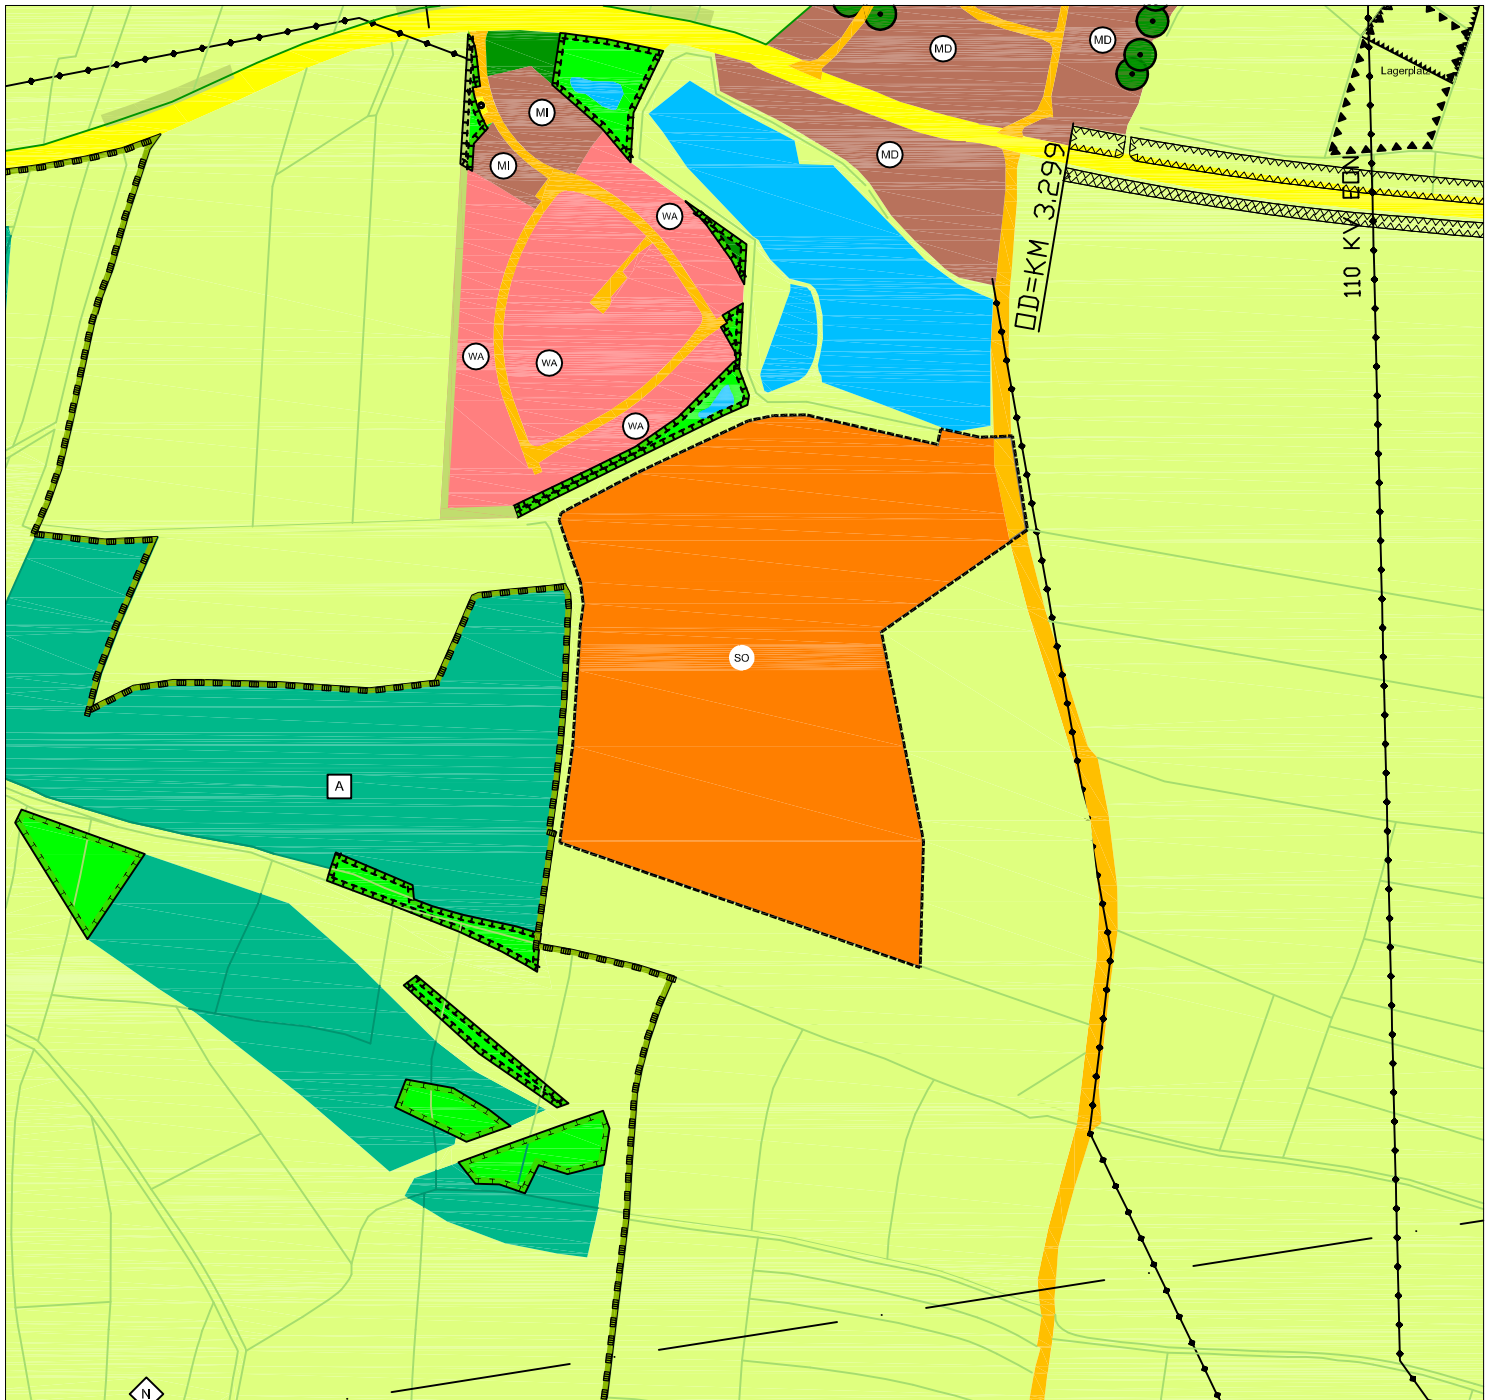

### Legende:

■ ■ ■ Geltungsbereich der 146. Änderung

 Sonstiges Sondergebiet (§ 11 BauNVO)  
(Photovoltaikfläche)

 Straßenverkehrsflächen