


Lageplan zur Straßenbenennung "Kennedystraße Süd 2"

Vorlage 005/0085/2021
Anlage 1

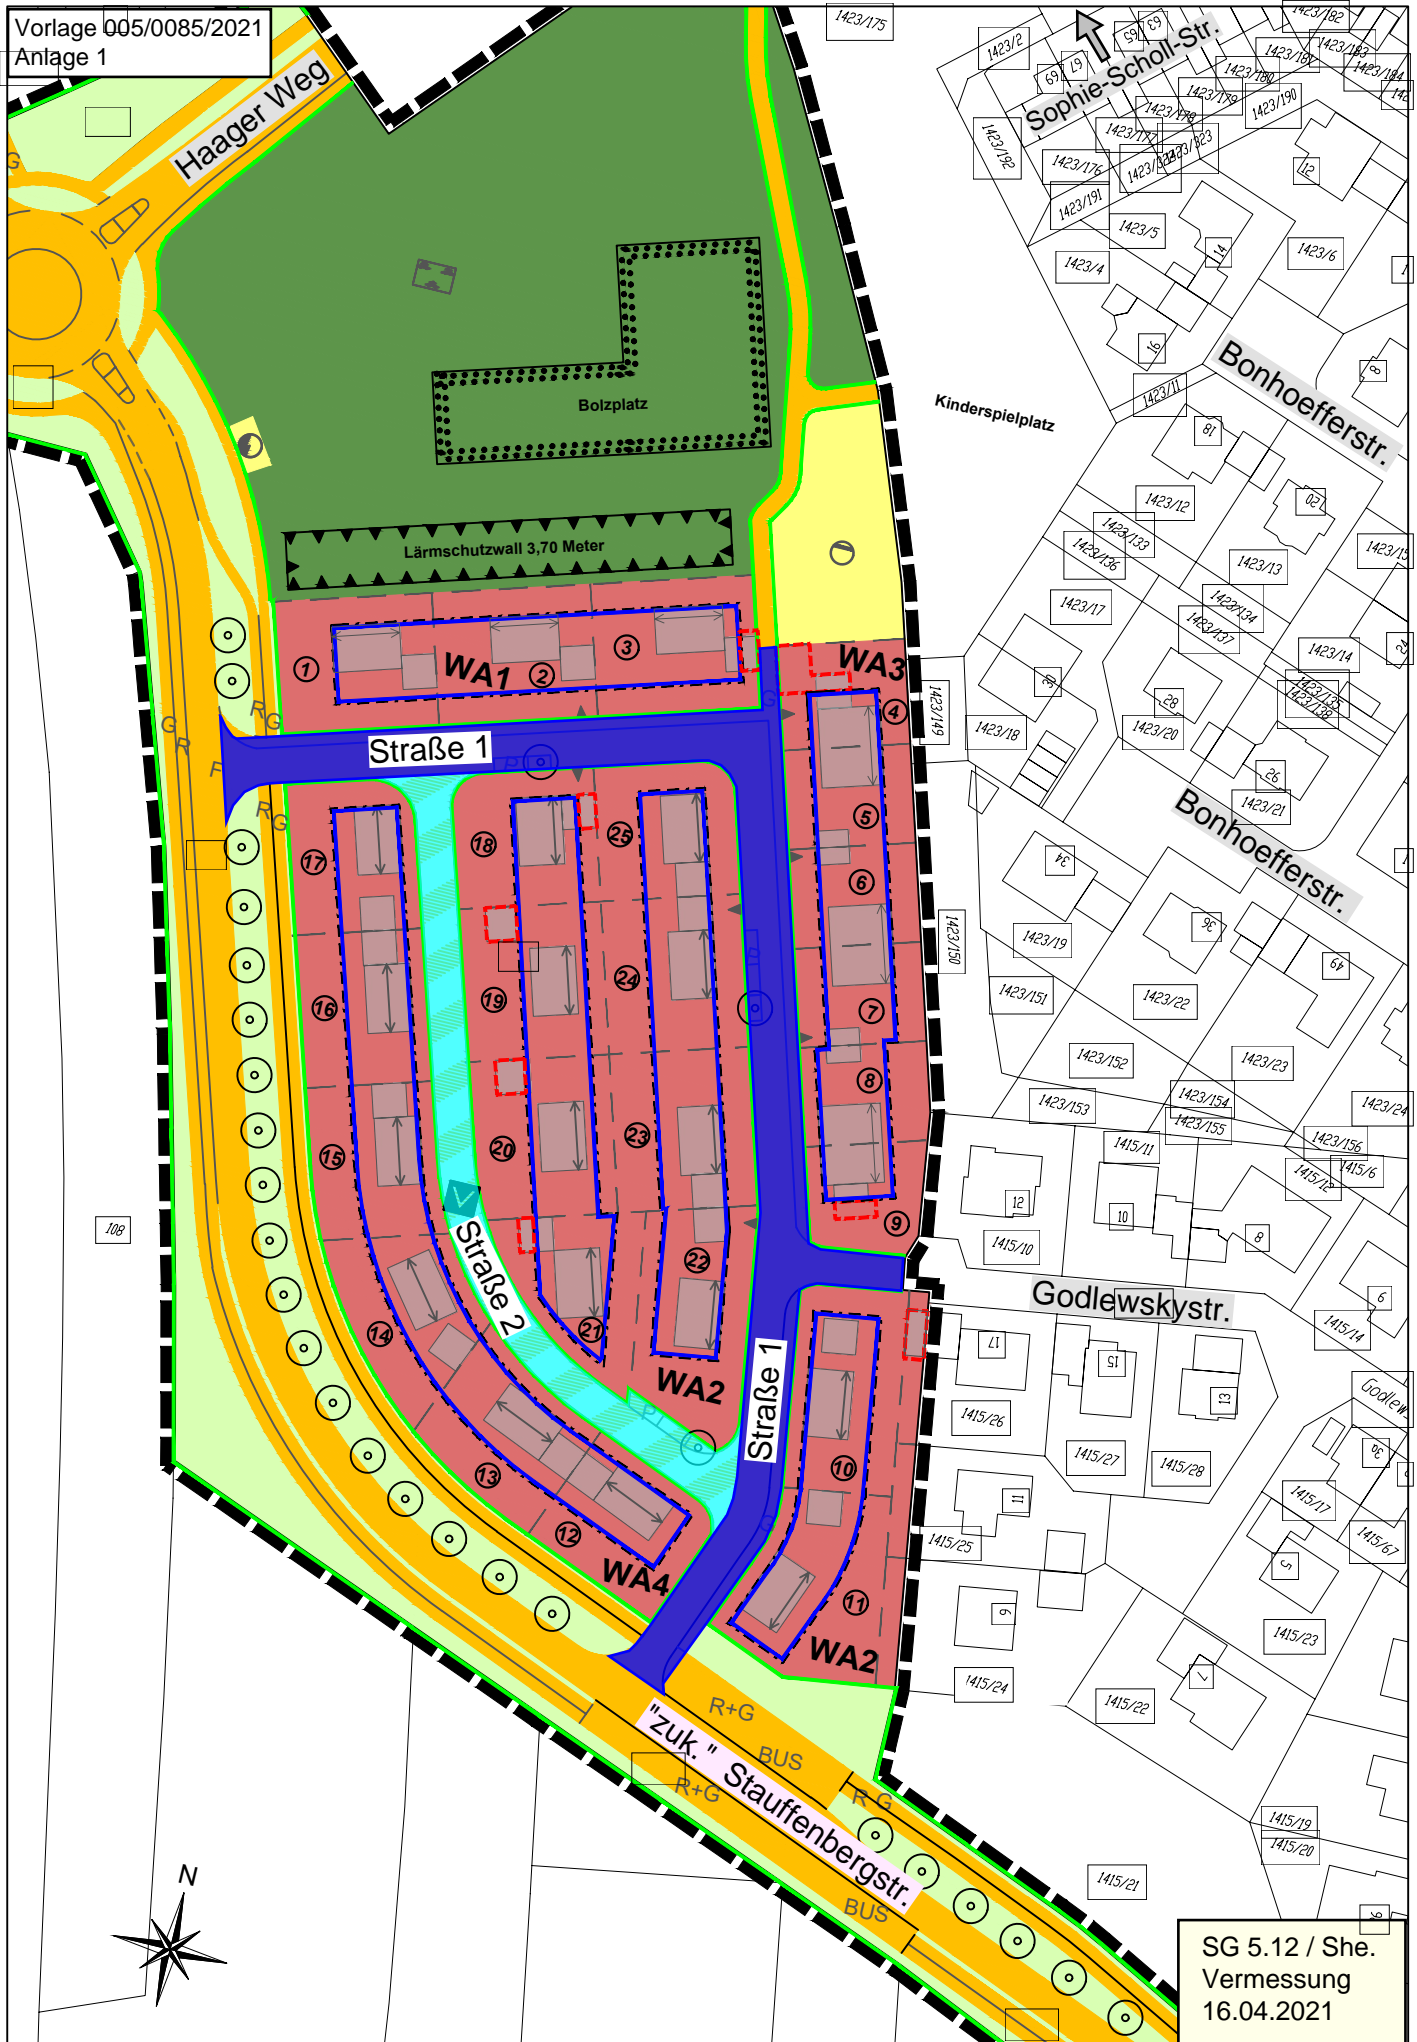

SG 5.12 / She.
Vermessung
16.04.2021