



Aufhebung des vorhabenbezogenen Bebauungsplanes AM 134 "Bürgerspitalareal" in seinem gesamten Geltungsbereich

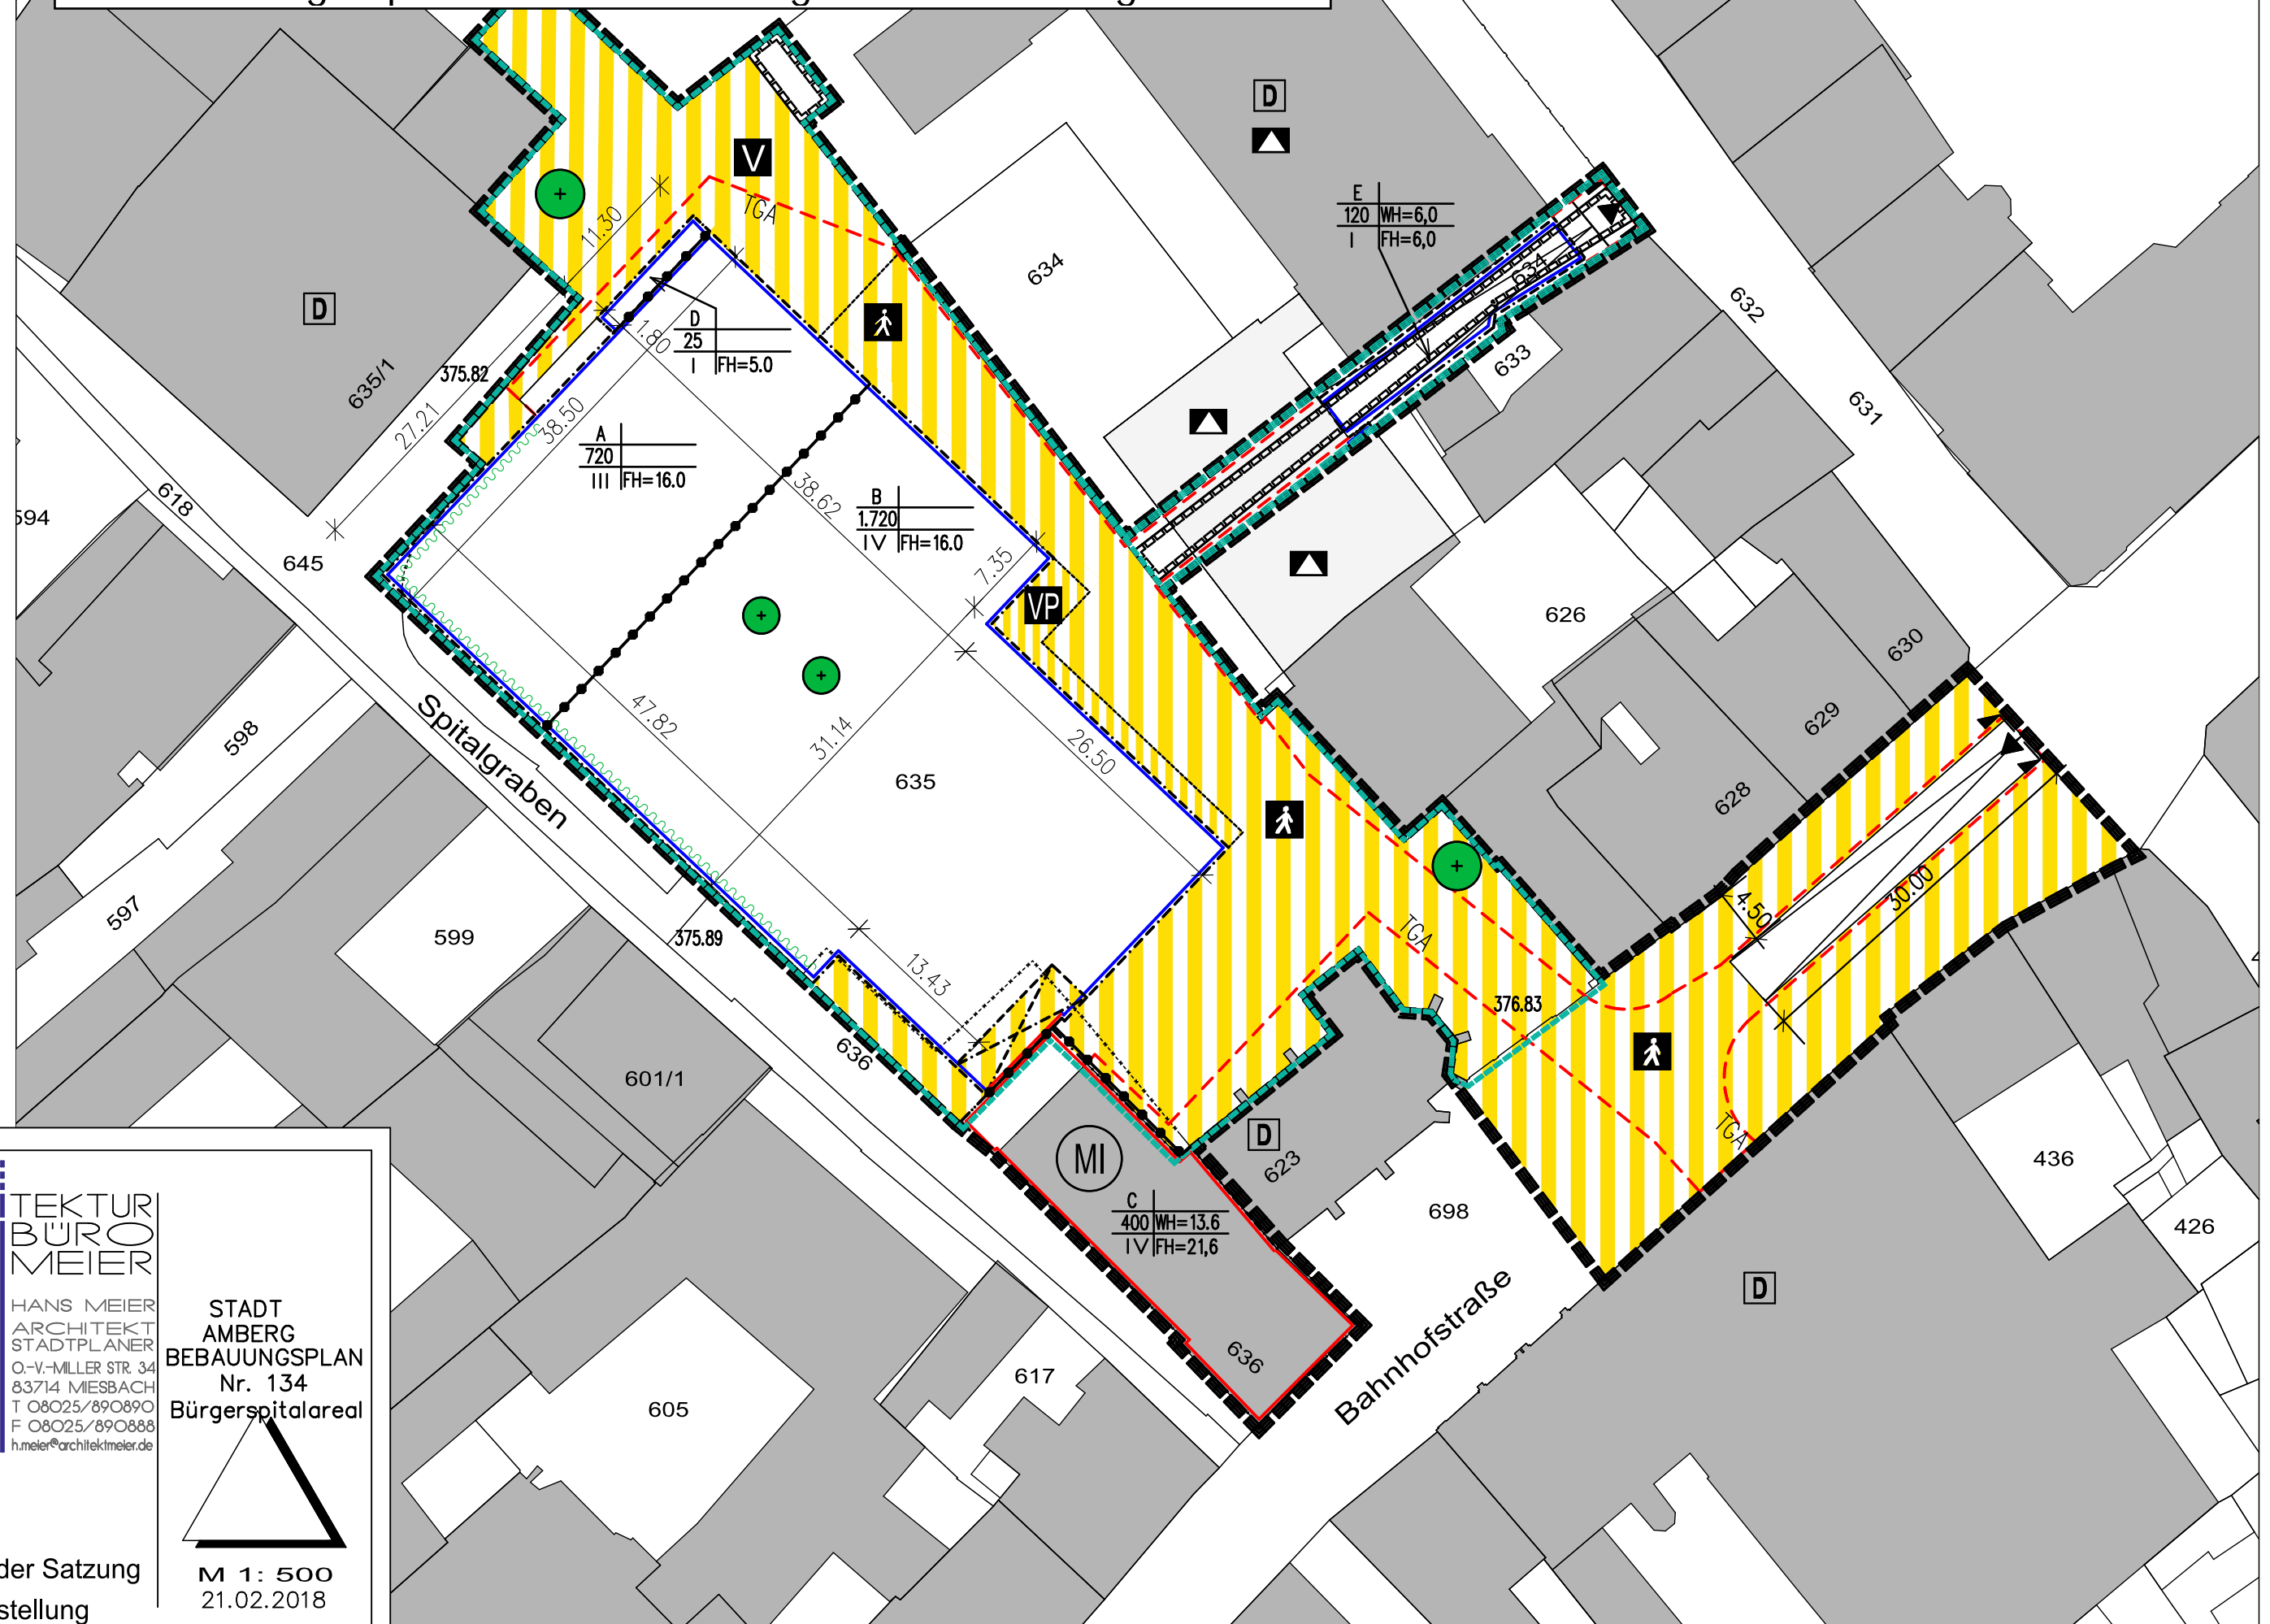

ARCHITEKTUR
BÜRO
MEIER

HANS MEIER
ARCHITEKT
STADTPLANER
O.-V.-MILLER STR. 34
83714 MIESBACH
T 08025/890890
F 08025/890888
h.meier@architektmeier.de

STADT
AMBERG
BEBAUUNGSPLAN
Nr. 134
Bürgerspitalareal

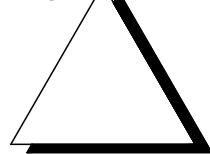

M 1: 500
21.02.2018

TEIL A der Satzung
Plandarstellung