


# Lageplan zur Straßenbenennung "Kennedystraße Süd 2"

Vorlage 005/0138/2021  
Anlage 1

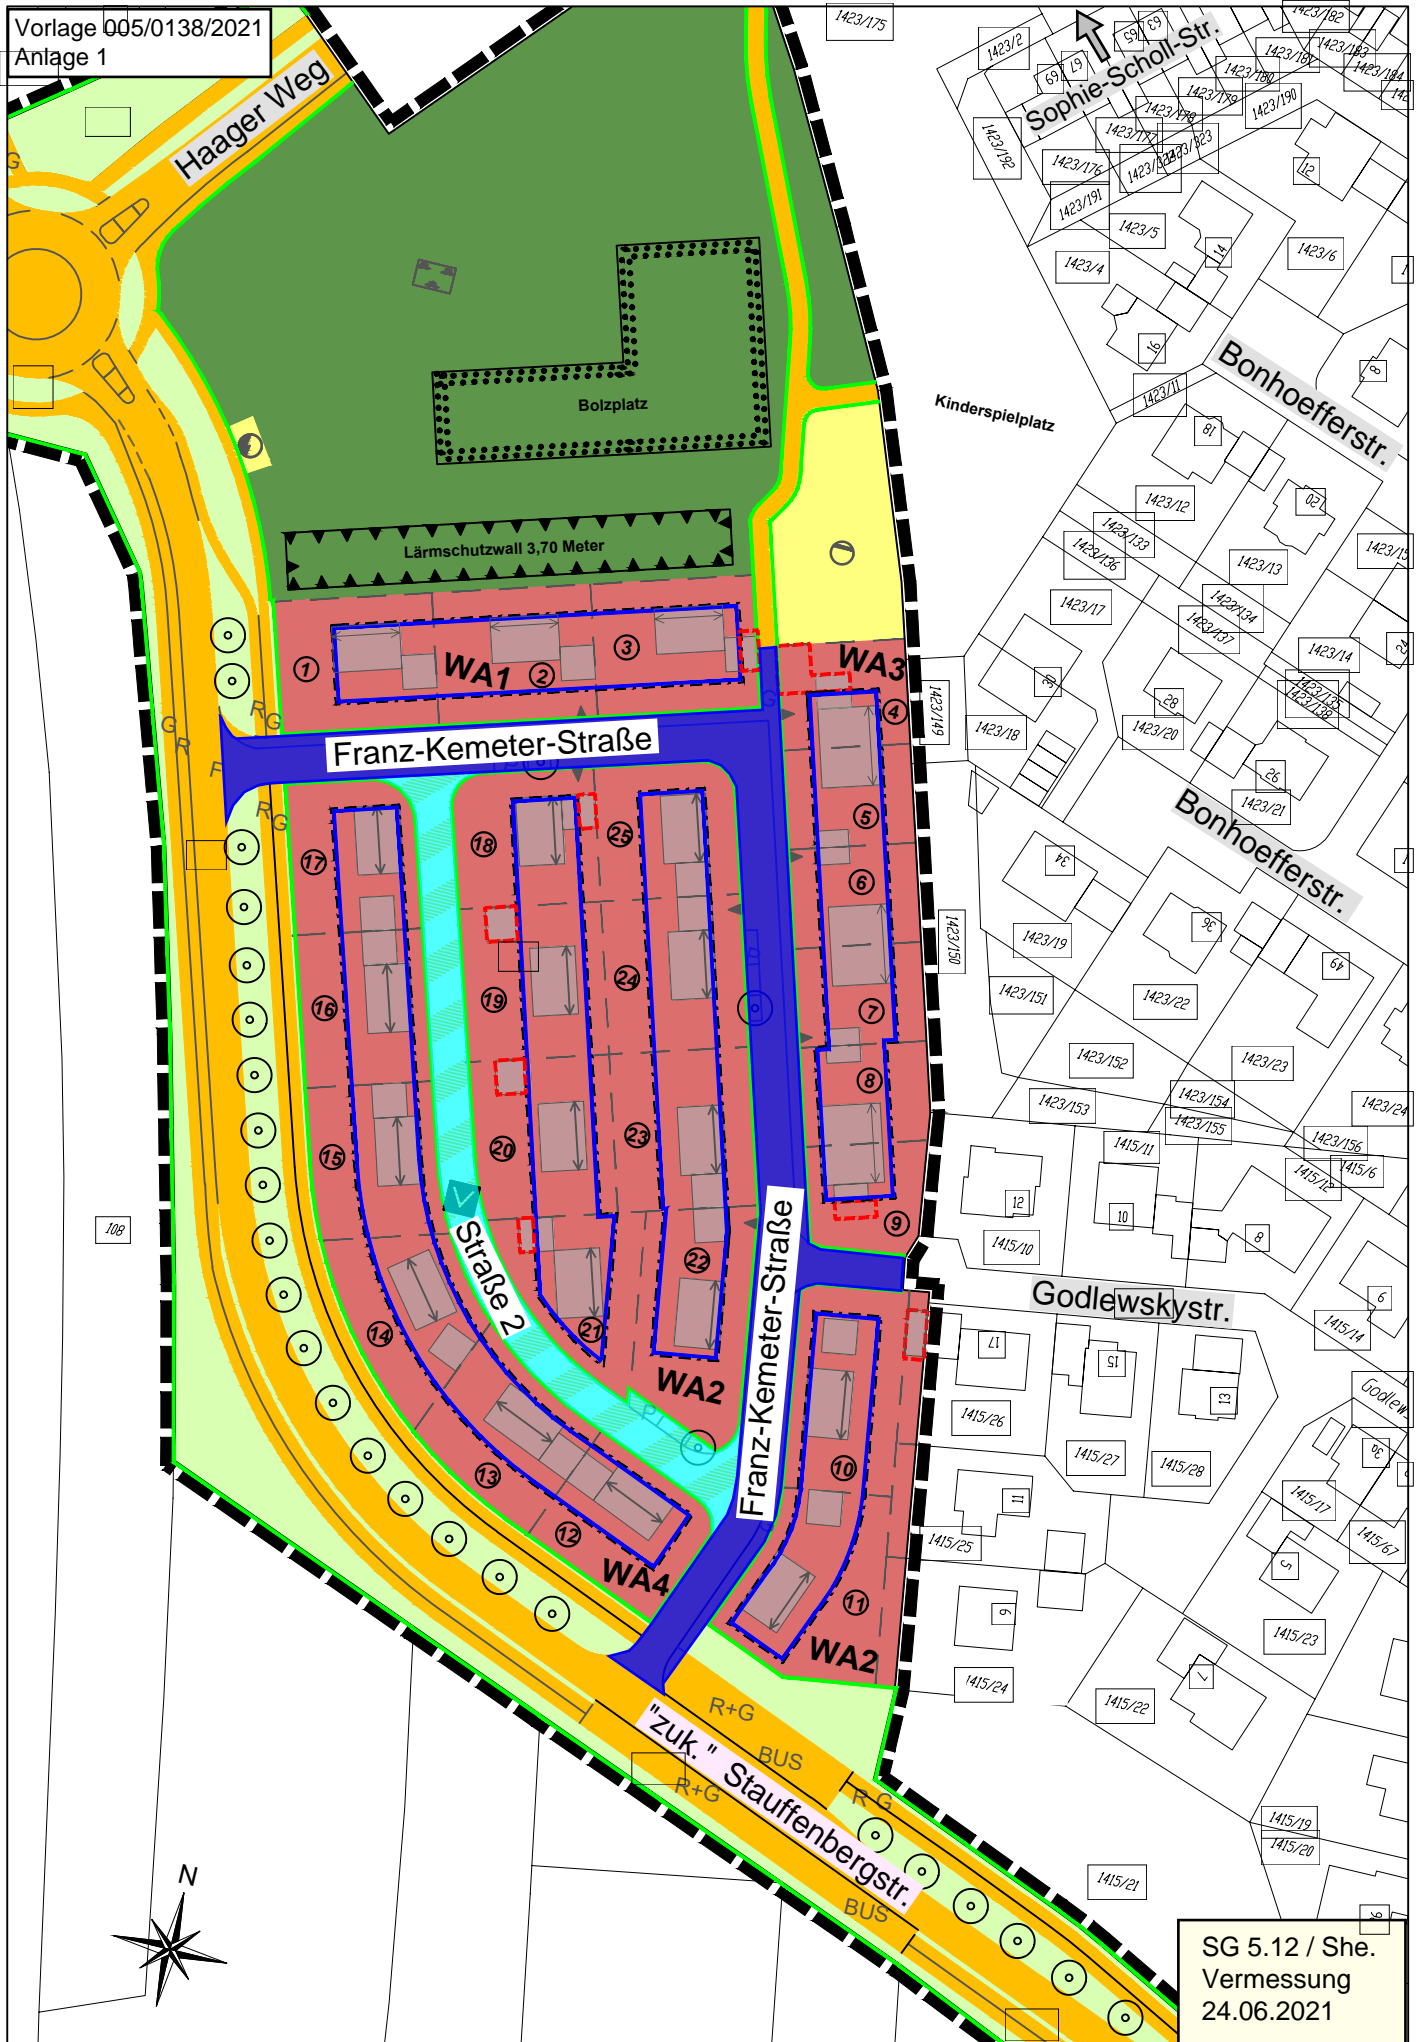

SG 5.12 / She.  
Vermessung  
24.06.2021