


Ausschnitt aus dem rechtswirksamen Flächennutzungs- und Landschaftsplan
der Stadt Amberg (zuletzt geändert mit Wirkung vom 19.03.2021)

Norden

M= 1:5000

Referat für Stadtentwicklung und Bauen


Stabstelle Mobilität, Verkehr, Flächennutzungsplan, überörtliche Planung

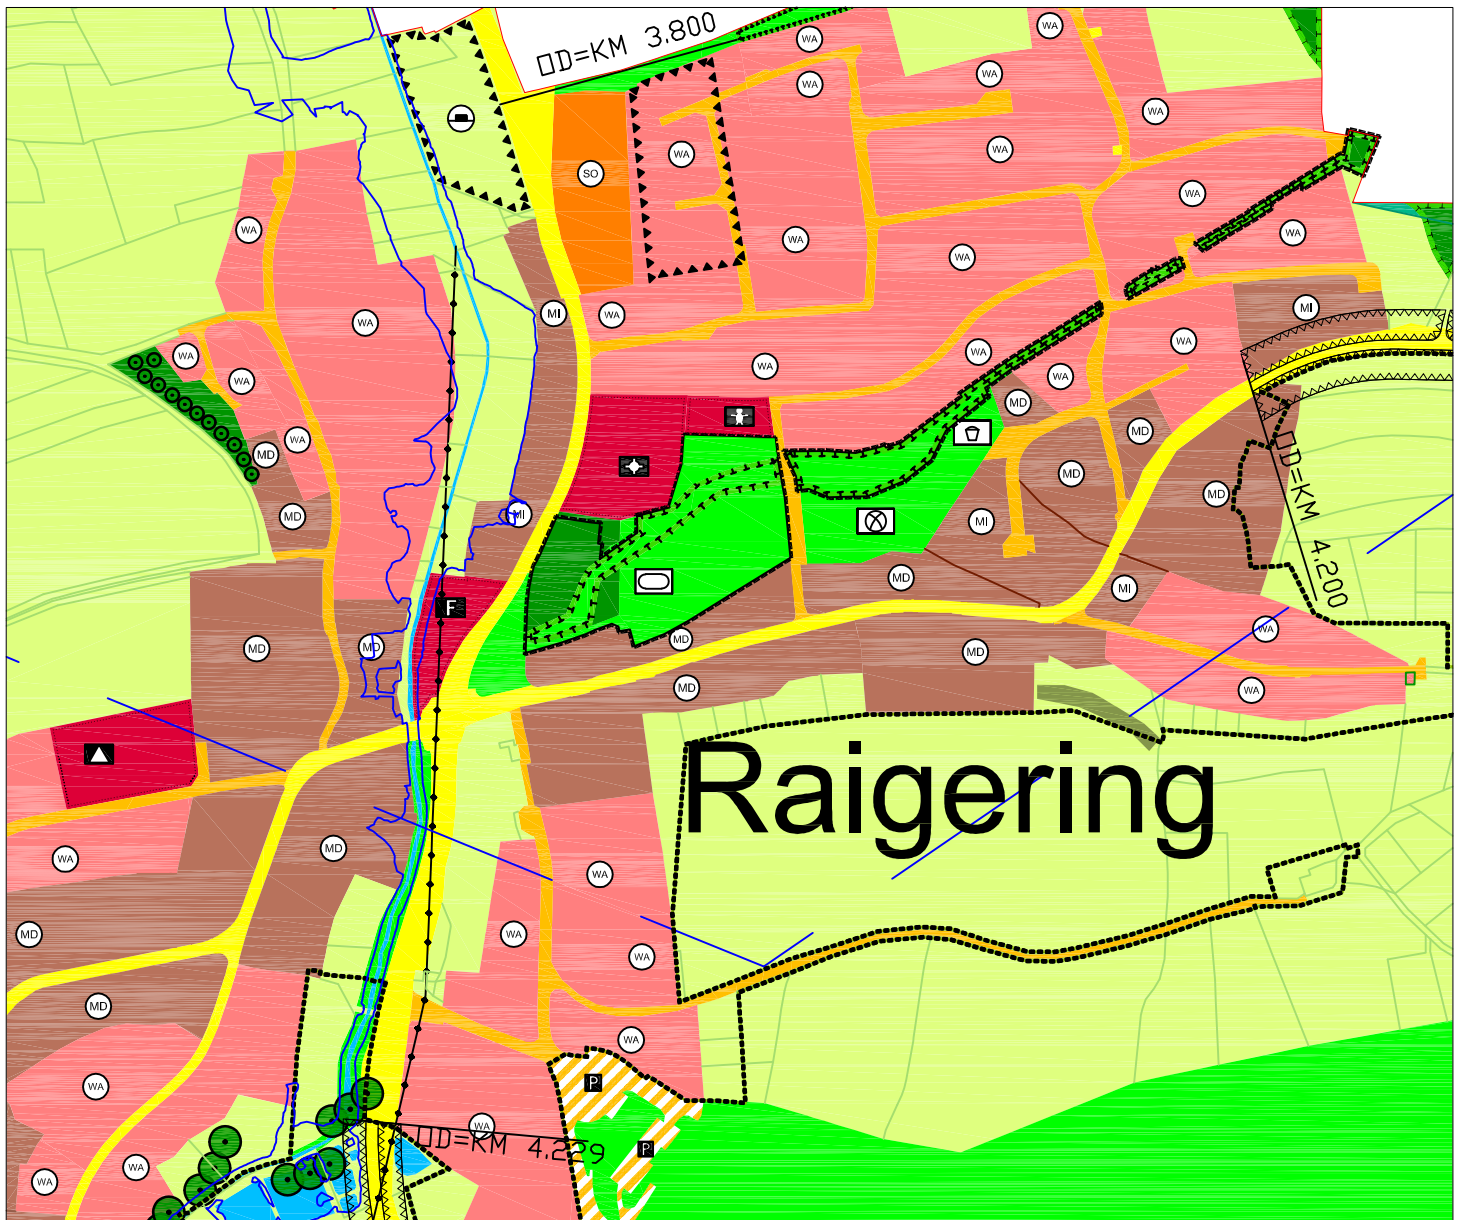


Legende:

■ ■ ■ Geltungsbereich der 98. Berichtigung


Öffentliche Grünfläche
(§ 5 Abs. 2 Nr. 5 und Abs. 4 BauGB)

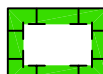

Umgrenzung von Flächen für Maßnahmen zum Schutz,
zur Pflege und zur Entwicklung von Natur und Landschaft
(§ 5 Abs. 2 Nr. 10 und Abs. 4 BauGB)

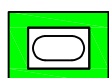

Sportplatz (§ 5 Abs. 2 Nr. 5 und Abs. 4 BauGB)

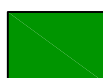

Private Grünfläche (§ 5 Abs. 2 Nr. 5 und Abs. 4 BauGB)