


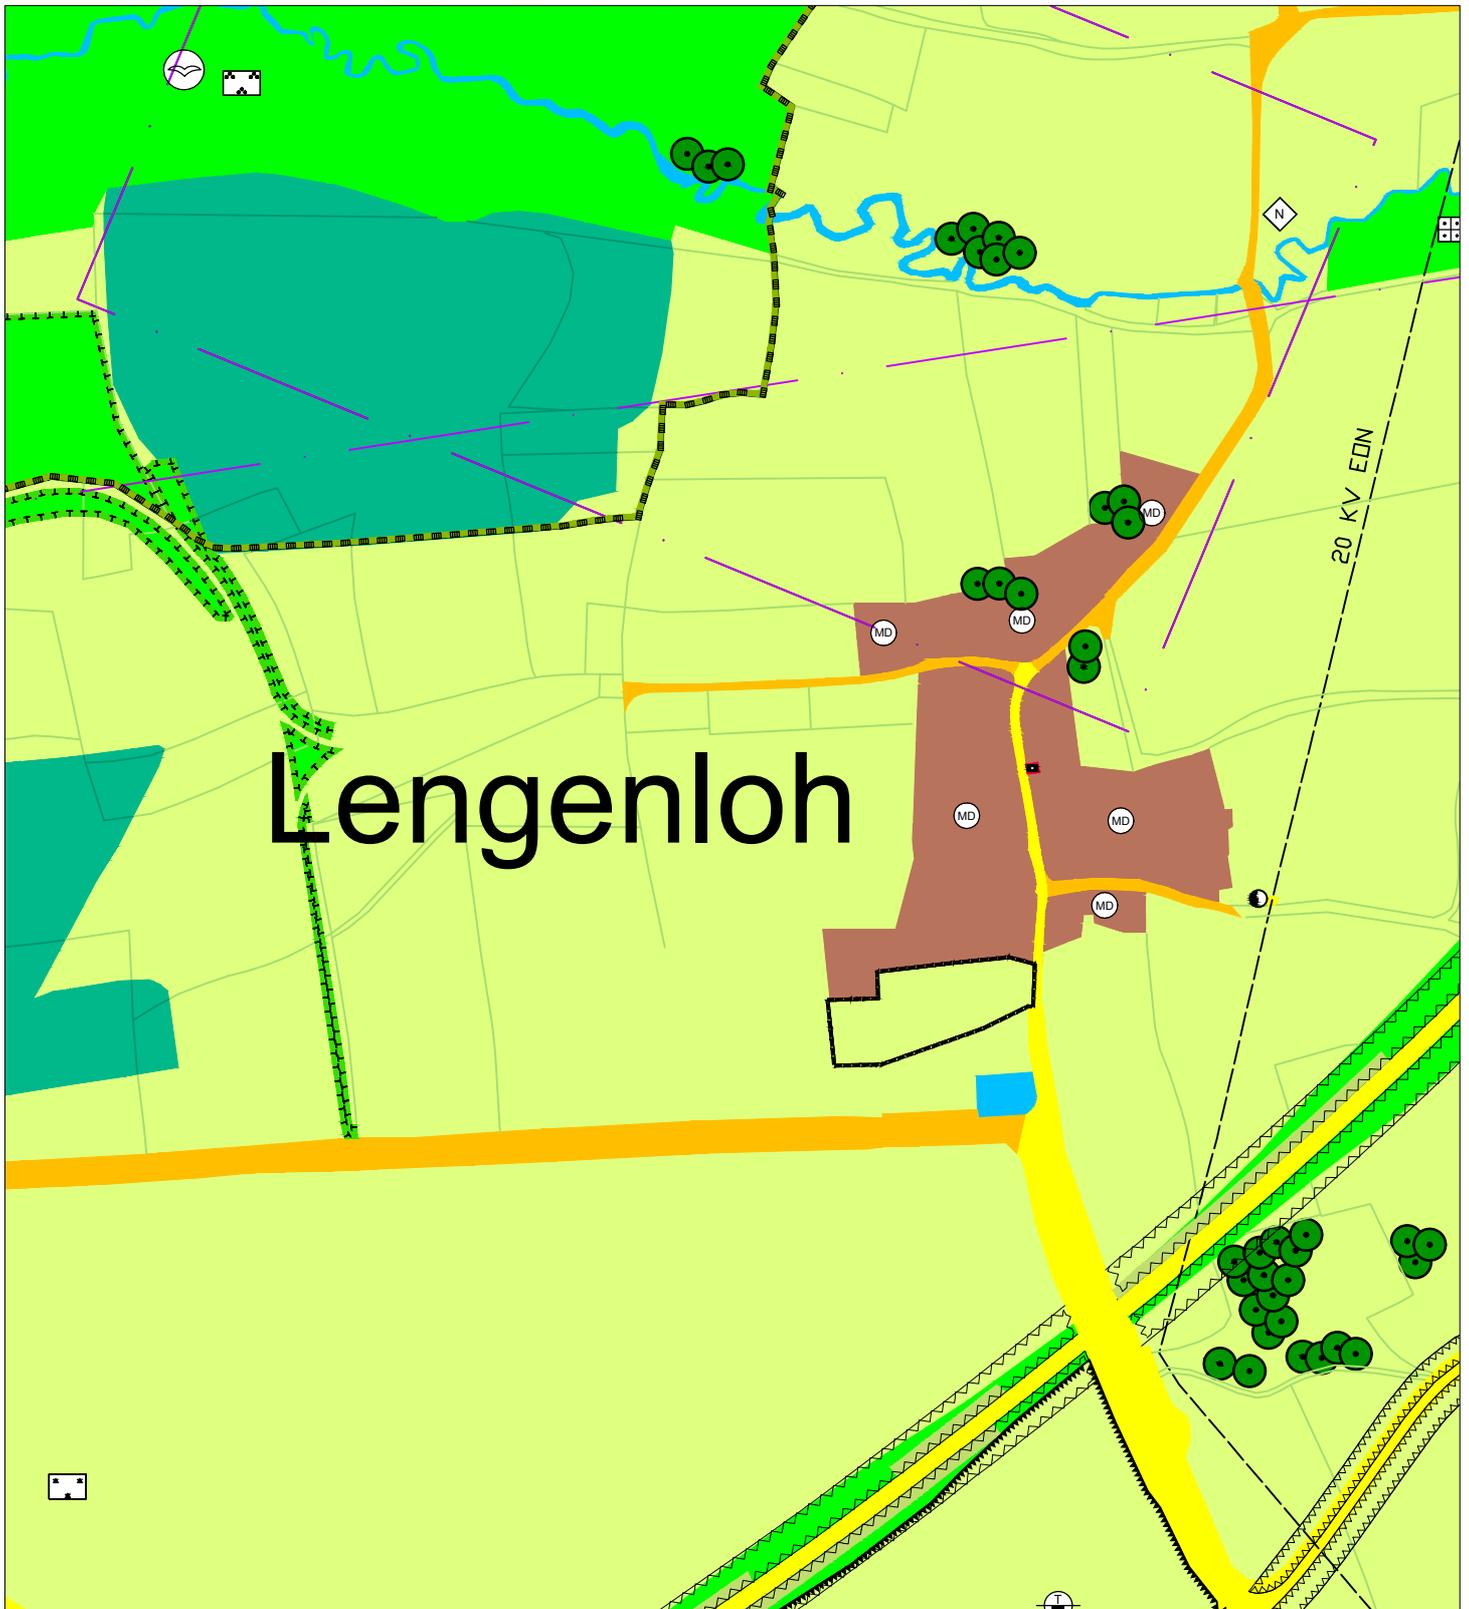

M= 1:5000

Referat für Stadtentwicklung und Bauen

Stabstelle Mobilität, Verkehr, Flächennutzungsplan, überörtliche Planung



### Legende:



Geltungsbereich der Ergänzungssatzung Amberg S8 "Lengenloh"



Fläche für die Landwirtschaft (§ 5 Abs. 2 Nr. 9 BauGB)