


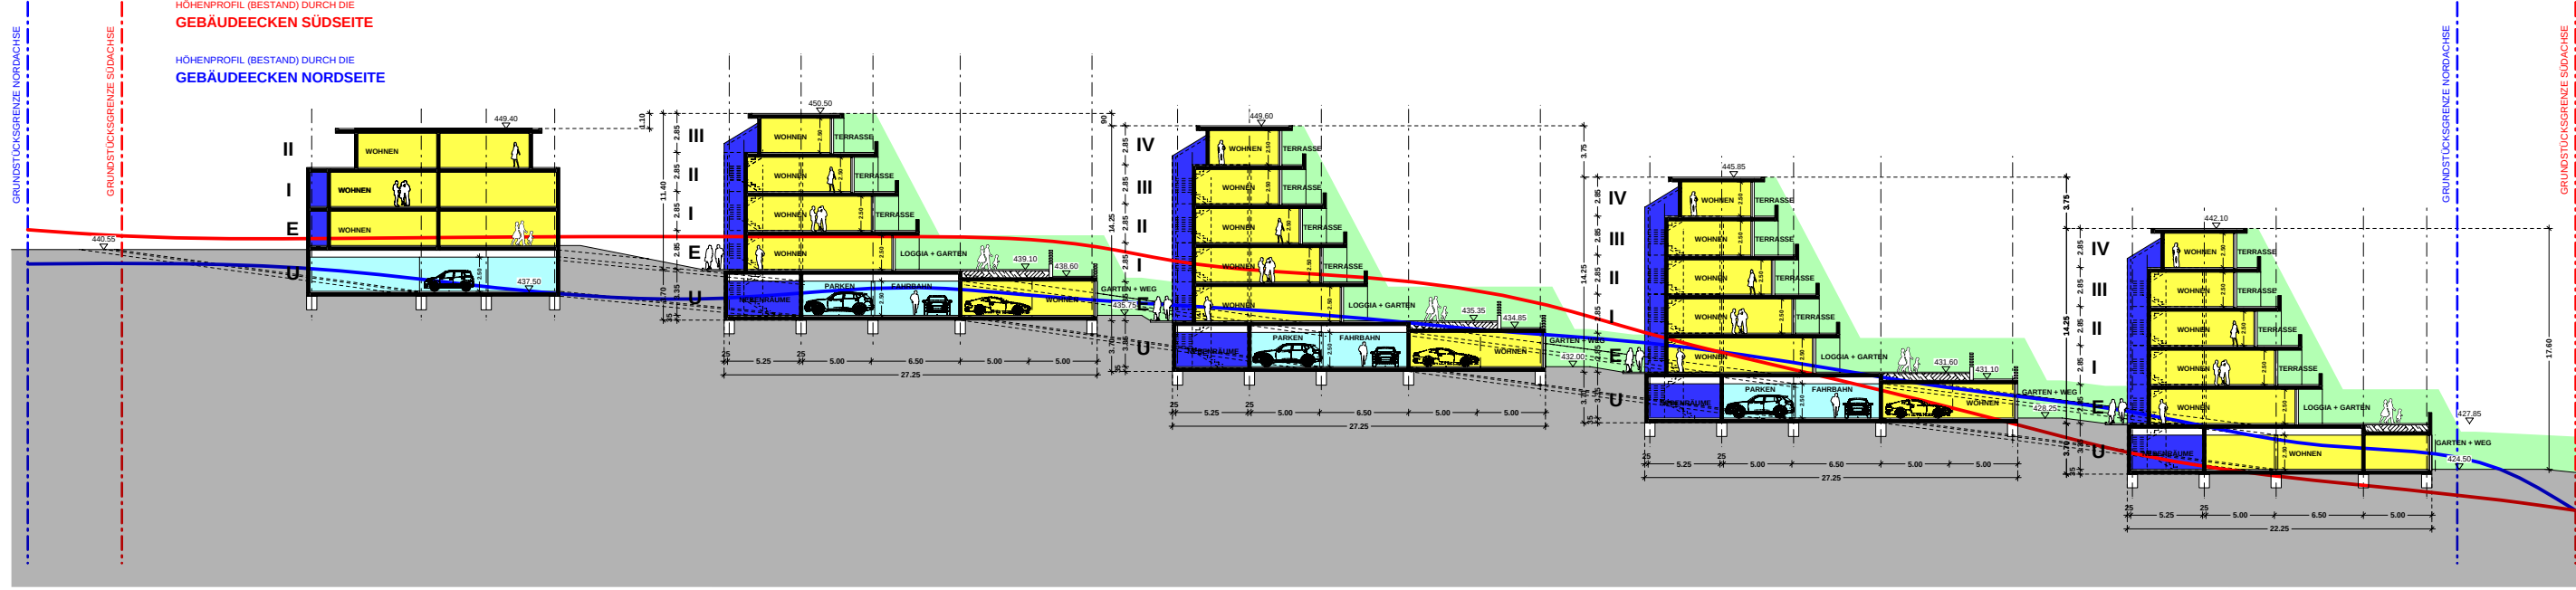

Bauvorhaben

Neubau einer Wohnanlage
Kleinraigerling
92224 Amberg

Planinhalt

Systemschnitt
Vorhabens- und Erschließungsplan
M = 1 : 500 13.08.2021 MG/GZ pl.nr. 005e

Vorlage 005/0171/2021
Anlage 2B

[georg zunner - architekt]

Wingershofer Straße 2 | 92224 Amberg
Tel.: 09621 / 4868-0 | Fax: 09621 / 4868-50
georg.zunner@zunner-architekt.de