

## Öffentliche Bekanntmachung

Nach Art. 6 BayStrWG werden folgende Straßen gewidmet

	Straßenname - Weg	FlStNr.	Anfangspunkt	Endpunkt	Straßenbaulast-träger - Länge	Bemerkungen
O	Akazienweg Stichstraße	351	Akazienweg	bei Fl.St.Nr. 351/24	0,000 km - 0,079 km Stadt Amberg	
O	Akazienweg	351/13 351/14 351/32 351/33	Hirschauer Straße	bei Fl.St.Nr.350	0,000 km - 0,182 km Stadt Amberg	
O	Ziegelgasse Stichstraße, Teilfläche	661/1	Ziegelgasse	bei Fl.St.Nr. 648/2	0,000 km - 0,026 km Stadt Amberg	
O	Pfarrer-Flori-Straße	277 Teilfläche	Ahnherrnstraße	bei Fl.St.Nr. 284/6	0,000 km - 0,106 km Stadt Amberg	
O	Pfarrer-Flori-Straße, Stichstraße	277 Teilfläche	bei Fl.St.Nr. 266/6	bei Fl.St.Nr. 266/1	0,000 km - 0,067 km Stadt Amberg	
O	Pfarrer-Sigl-Straße	266 Teilfläche	Pfarrer-Flori-Straße	Ahnherrnstraße	0,000 km - 0,225 km Stadt Amberg	
O	Pfarrer-Sigl-Straße, Stichstraße 1	266 Teilfläche	Fl.St.Nr. 266/17	Fl.St.Nr. 266/19	0,000 km - 0,029 km Stadt Amberg	
O	Pfarrer-Sigl-Straße, Stichstraße 2	266 Teilfläche	Fl.St.Nr. 266/22	Fl.St.Nr. 266/23	0,000 km - 0,024 km Stadt Amberg	
O	Pfarrer-Sigl-Straße, Stichstraße 3	266 Teilfläche	Fl.St.Nr. 266/24	Fl.St.Nr. 266/32	0,000 km - 0,097 km Stadt Amberg	
B	Verbindungsweg 1	266 Teilfläche	Ahnherrnstraße bei Hs.-Nr. 17	Pfarrer-Sigl-Straße	0,000 km - 0,050 km Stadt Amberg	
B	Verbindungsweg 2	266 Teilfläche	Pfarrer-Sigl-Straße, Ost Fl.St.Nr. 266/12	bei Fl.St.Nr. 284/8	0,000 km - 0,023 km Stadt Amberg	
B	Verbindungsweg 3	266 Teilfläche	Pfarrer-Sigl-Straße, Süd Fl.St.Nr.266/29	bei Fl.St.Nr. 361	0,000 km - 0,011 km Stadt Amberg	


O - Ortsstr. B - Beschränkt öffentl. Weg E - Eigentümergebiet F - Feldwege GV - Gemeindeverbindungsstr.

Tiefbauamt

5.4.1. Hofmann, Techn. Angest.

N 5481228 m

E 707354 m

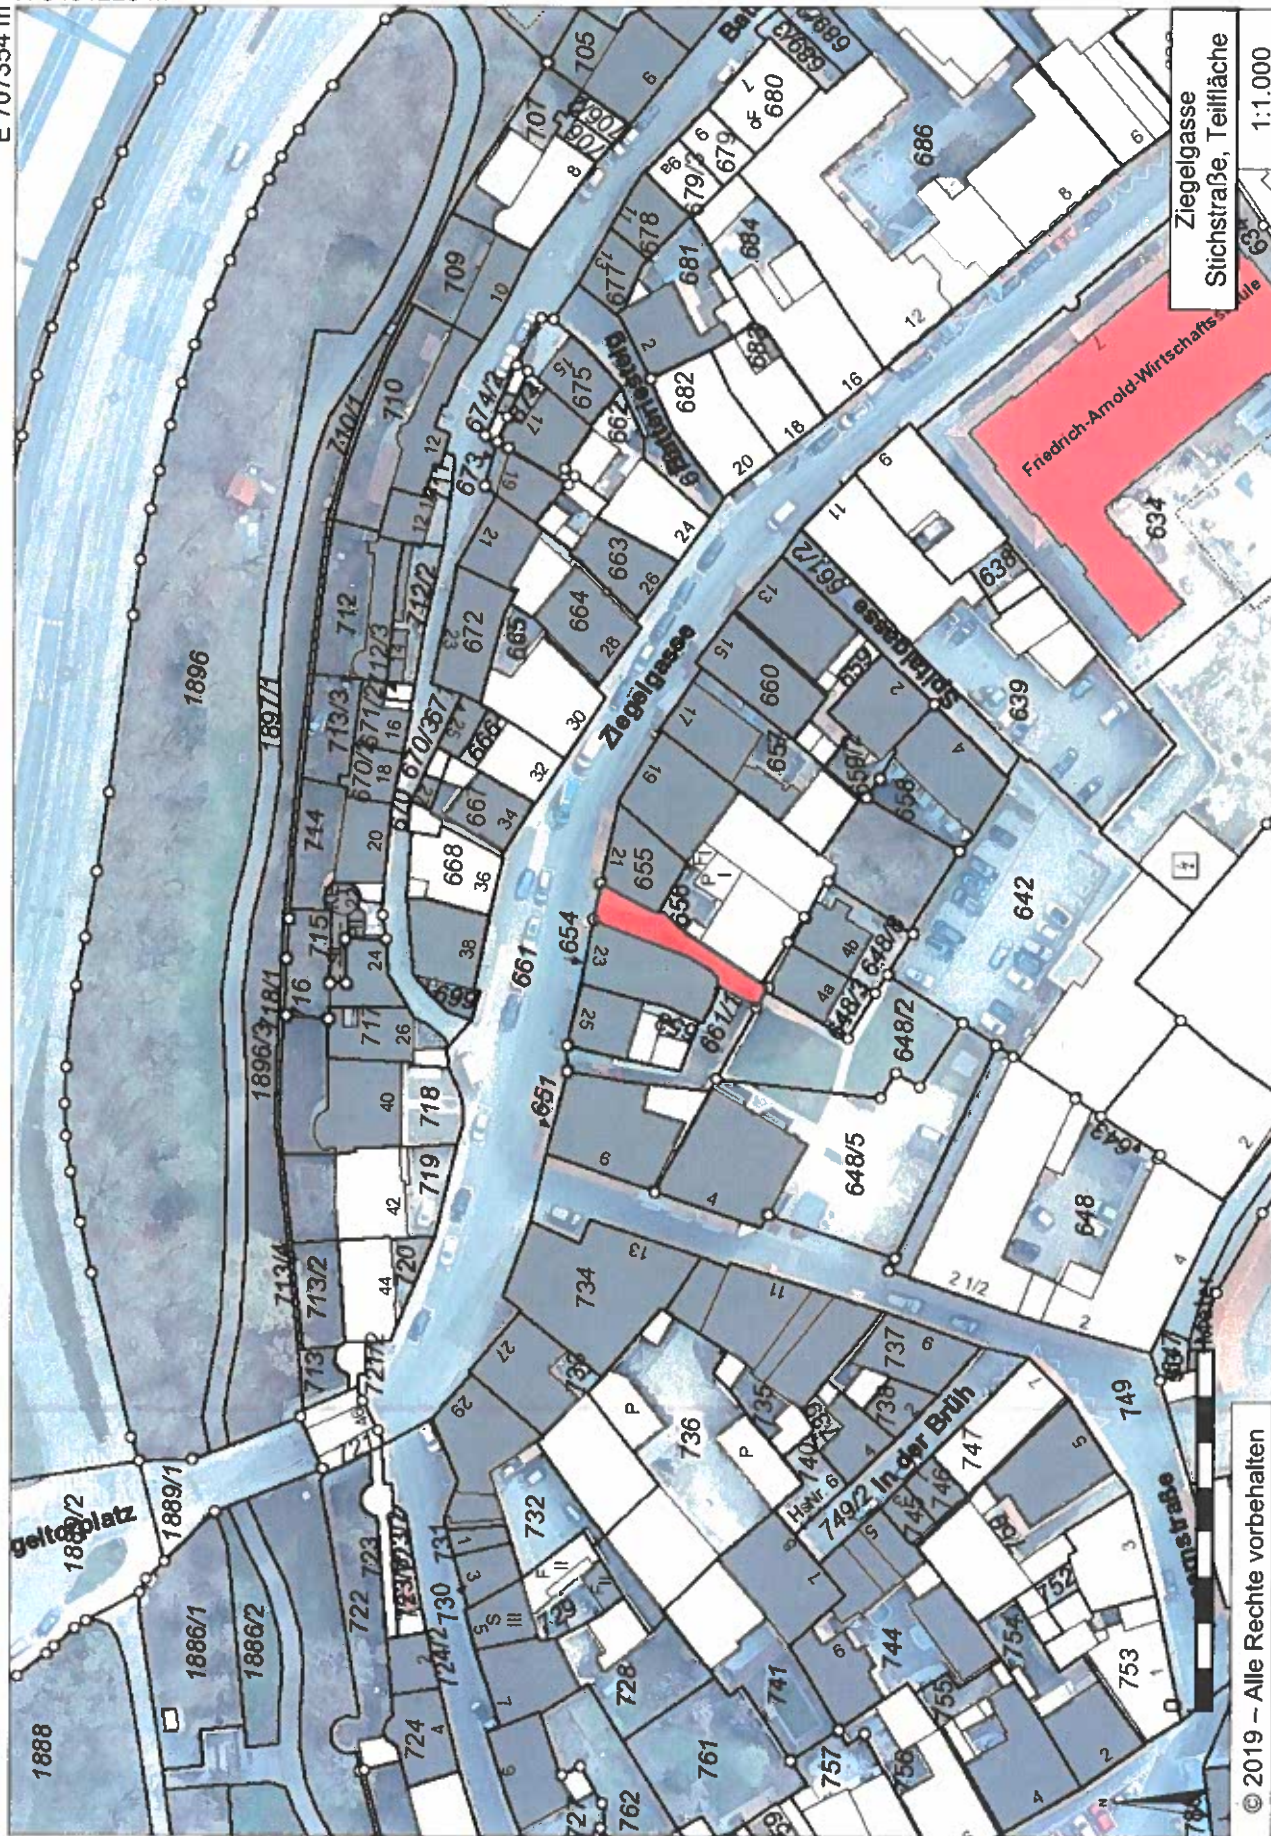

Ziegelgasse  
Stichstraße, Teilfläche

1:1.000

© 2019 – Alle Rechte vorbehalten

E 707103 m

N 5481054 m