


M= 1:5000

Referat für Stadtentwicklung und Bauen

Stabstelle Mobilität, Verkehr, Flächennutzungsplan, überörtliche Planung

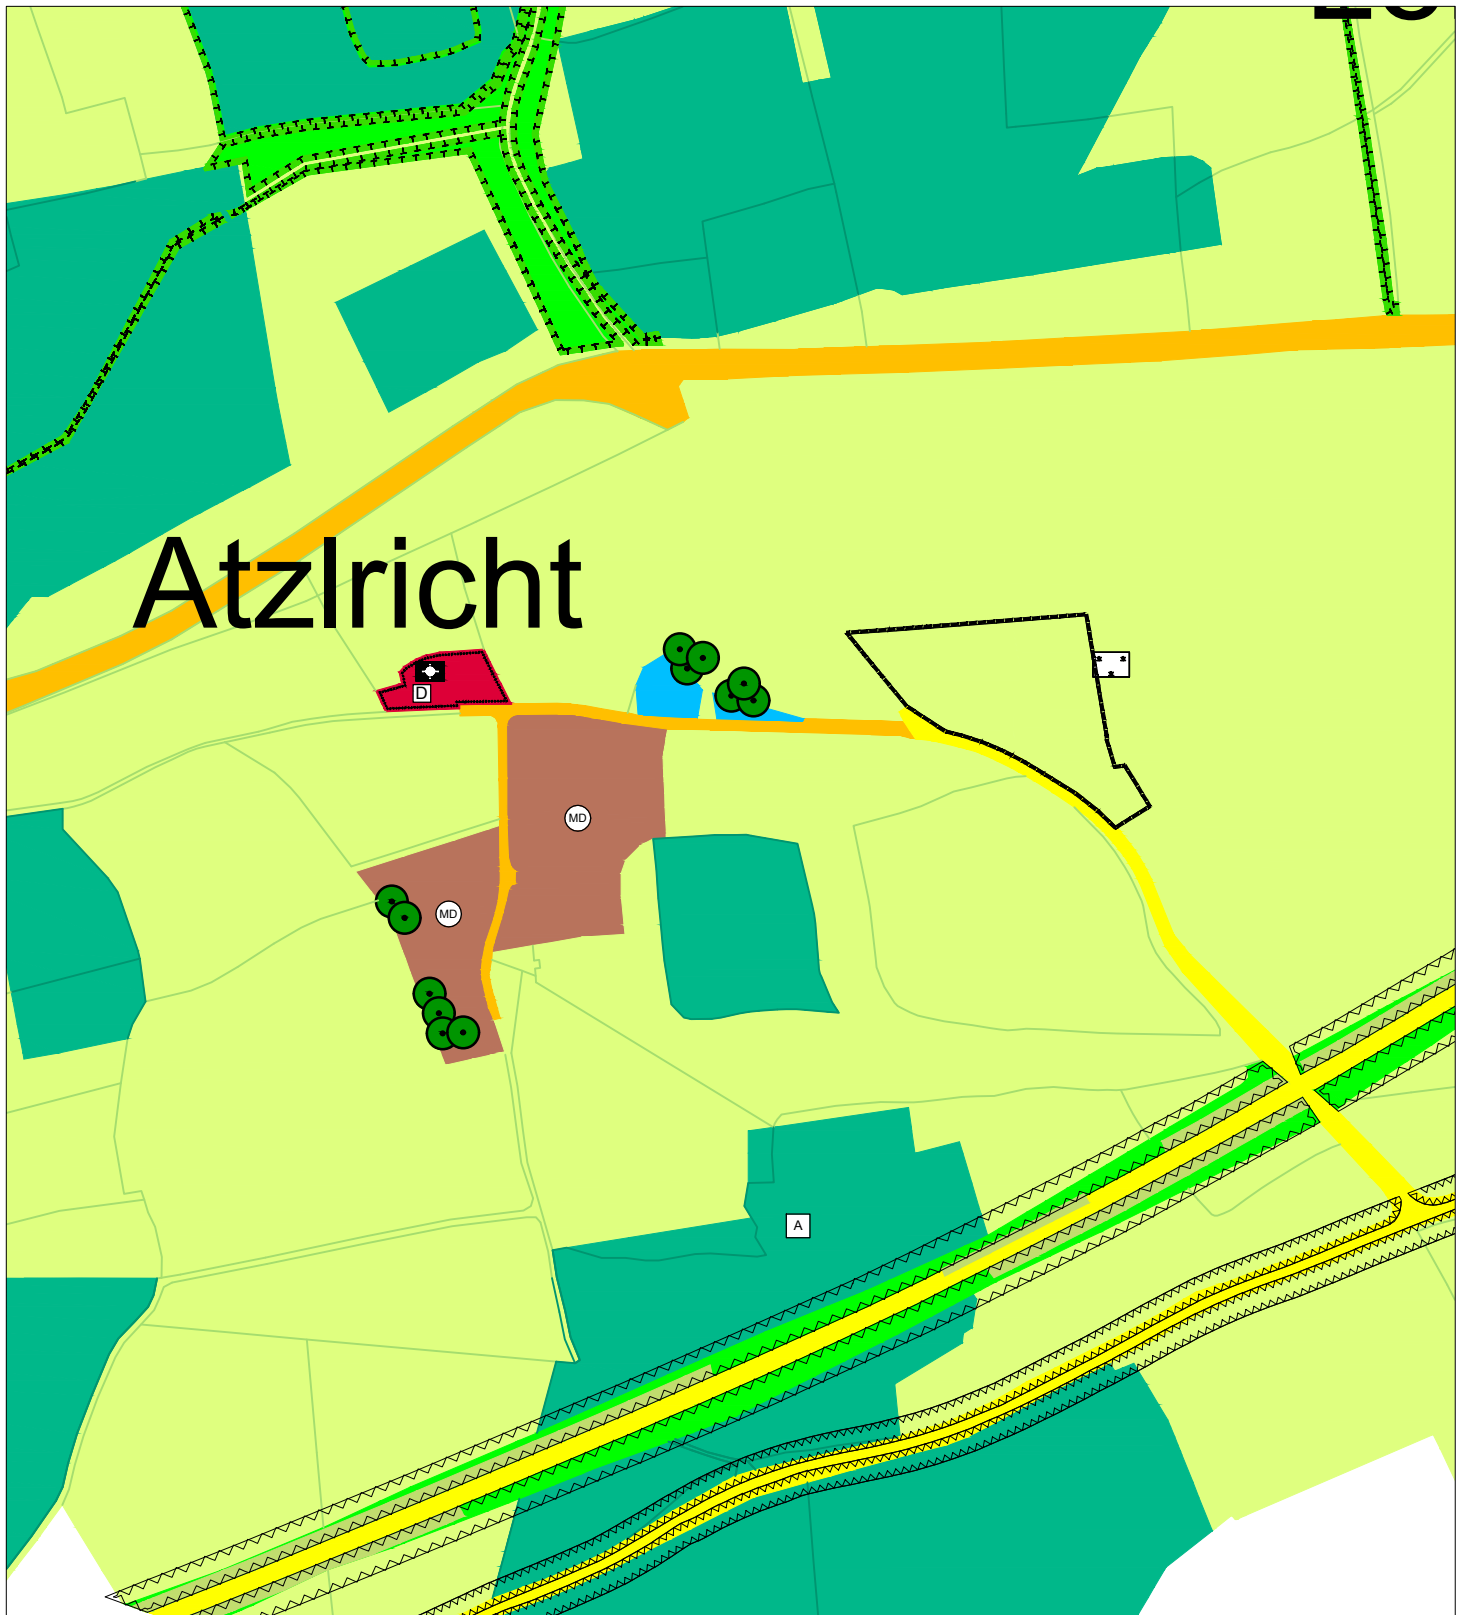

Legende:

■ ■ ■ Geltungsbereich der Außenbereichssatzung Amberg S9 "Atzrichter Weg"

■ Fläche für die Landwirtschaft (§ 5 Abs. 2 Nr. 9 BauGB)