


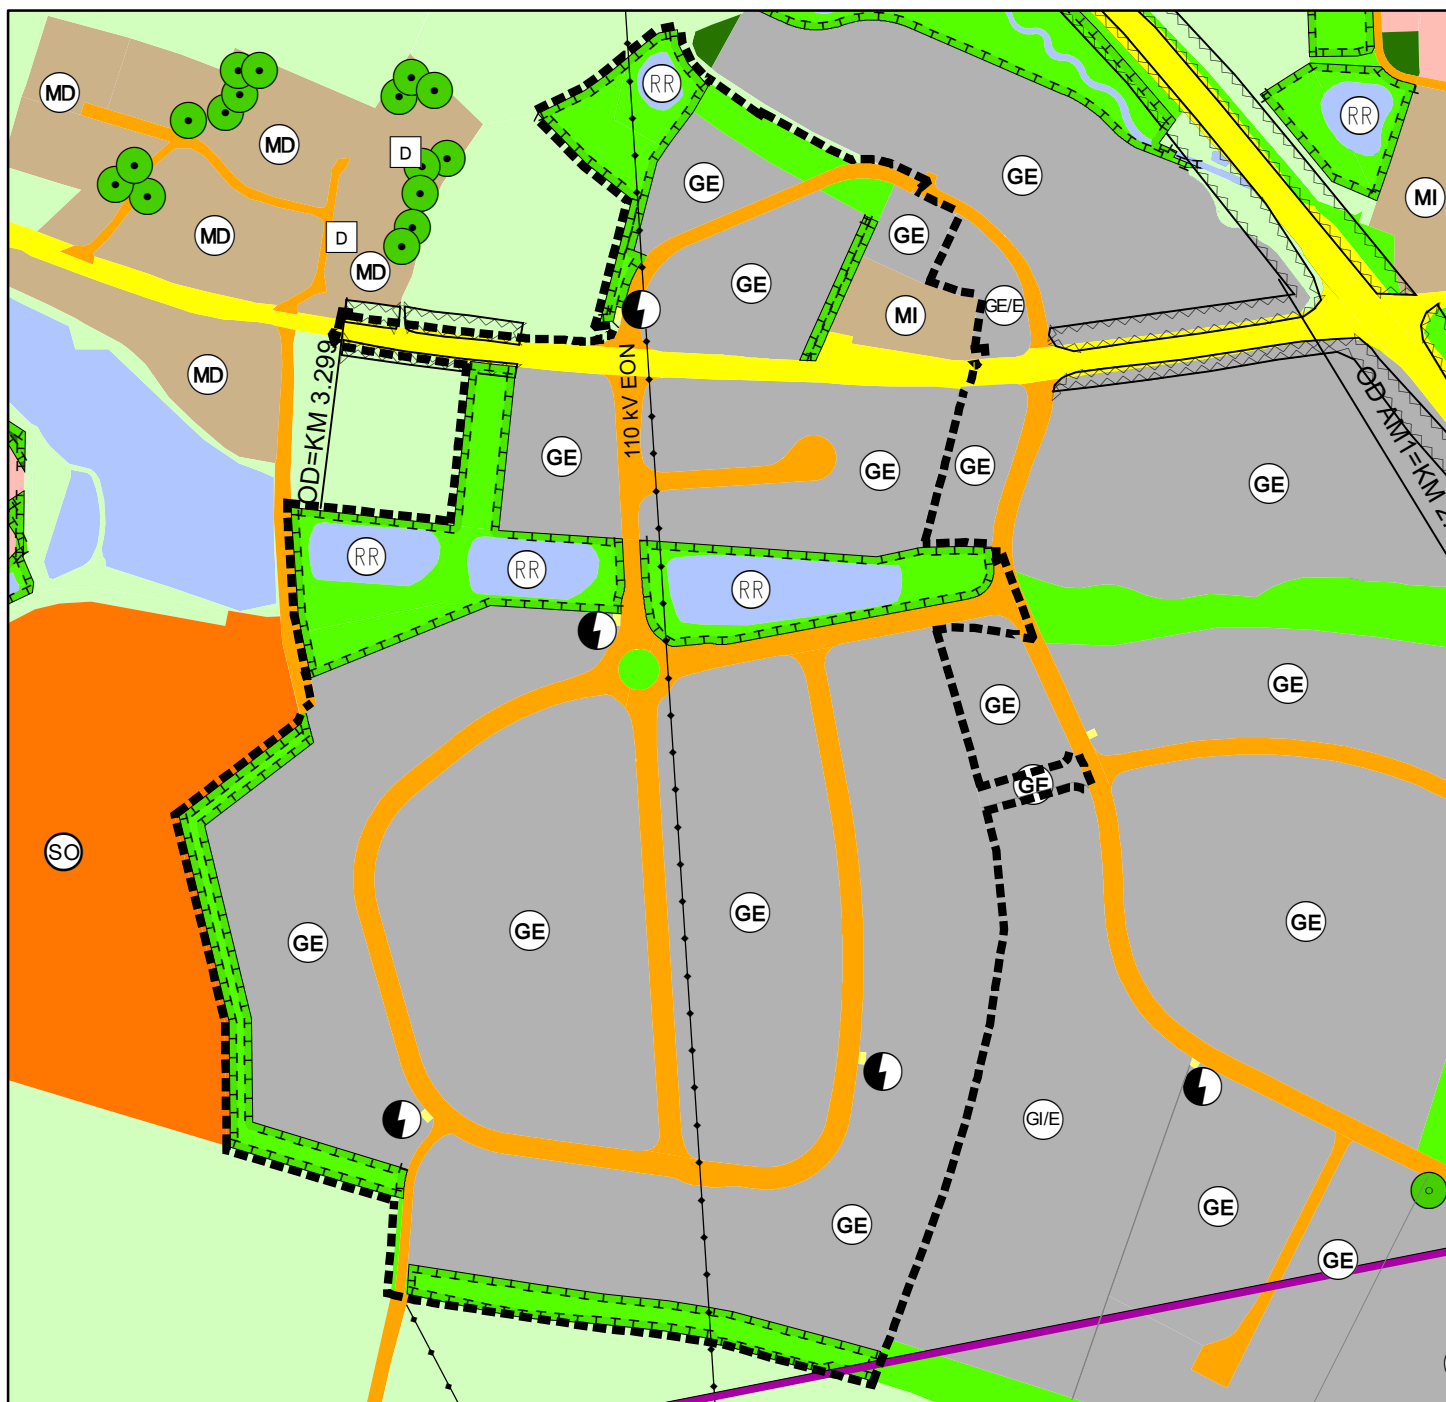

M = 1:5.000

Referat für Stadtentwicklung und Bauen  
Stabsstelle Flächennutzungsplan, überörtliche Planung



## Legende

- |  |  |  |  |
|--|--|--|--|
|  | Geltungsbereich der 139. Änderung          |  | Versorgungsanlagen (hier: Elektrizität)  |
|  | Gewerbegebiete                             |  | Umgrenzung von Flächen für Maßnahmen zum Schutz, zur Pflege und zur Entwicklung von Natur und Landschaft |
|  | Mischgebiete                               |  | Umgrenzung der Schutzflächen, die von der Bebauung freizuhalten sind                                     |
|  | Hauptstraßenverkehrsflächen                |  | Hauptversorgungs- und Hauptabwasserleitungen oberirdisch   |
|  | Straßenverkehrsflächen                     |  | Umgrenzung der Flächen für den Luftverkehr (Segelfluggelände)  |
|  | Öffentliche Grünflächen                    |  | OD=KM 3.299  |
|  | Wasserflächen (hier: Regenrückhaltebecken) |  |  |