



**BAUVORHABEN:**

Sanierung des ehemaligen Metzgeranwesens und Ökonomiegebäude Viehmarkt 4 und Hafnergäßchen 3 92224 Amberg

889 - Gemarkung Amberg  
889/2 - Gemarkung Amberg  
891/3 - Gemarkung Amberg

**BAUHERR:**

AM\_bau Viehmarkt GmbH  
Schrannenplatz 6  
92224 Amberg  
Tel: 09621 1770977

E-Mail: info@ambergbau.de

**ENTWURFSVERFASSER:**

Kiener Eins GmbH  
Schrannenplatz 6  
92224 Amberg  
Tel: 09621 1770977

E-Mail: info@kiener-gmbh.de

# Umplanungsvorschlag Viehmarkt 4 - EG

Maßstab	Blattgröße	Datum	Planersteller
1:100	420*297 A3	30.11.2023	njk



**BAUVORHABEN:**

Sanierung des ehemaligen Metzgeranwesens und Ökonomiegebäude Viehmarkt 4 und Hafnergäßchen 3 92224 Amberg

889 - Gemarkung Amberg  
889/2 - Gemarkung Amberg  
891/3 - Gemarkung Amberg

**BAUHERR:**

AM\_bau Viehmarkt GmbH  
Schrankenplatz 6  
92224 Amberg  
Tel: 09621 1770977

E-Mail: info@ambergbau.de


**ENTWURFSVERFASSER:**

Kiener Eins GmbH  
Schrankenplatz 6  
92224 Amberg  
Tel: 09621 1770977

E-Mail: info@kiener-gmbh.de

# Umplanungsvorschlag Viehmarkt 4 - OG1

Maßstab	Blattgröße	Datum	Planersteller
1:100	420*297 A3	30.11.2023	njk

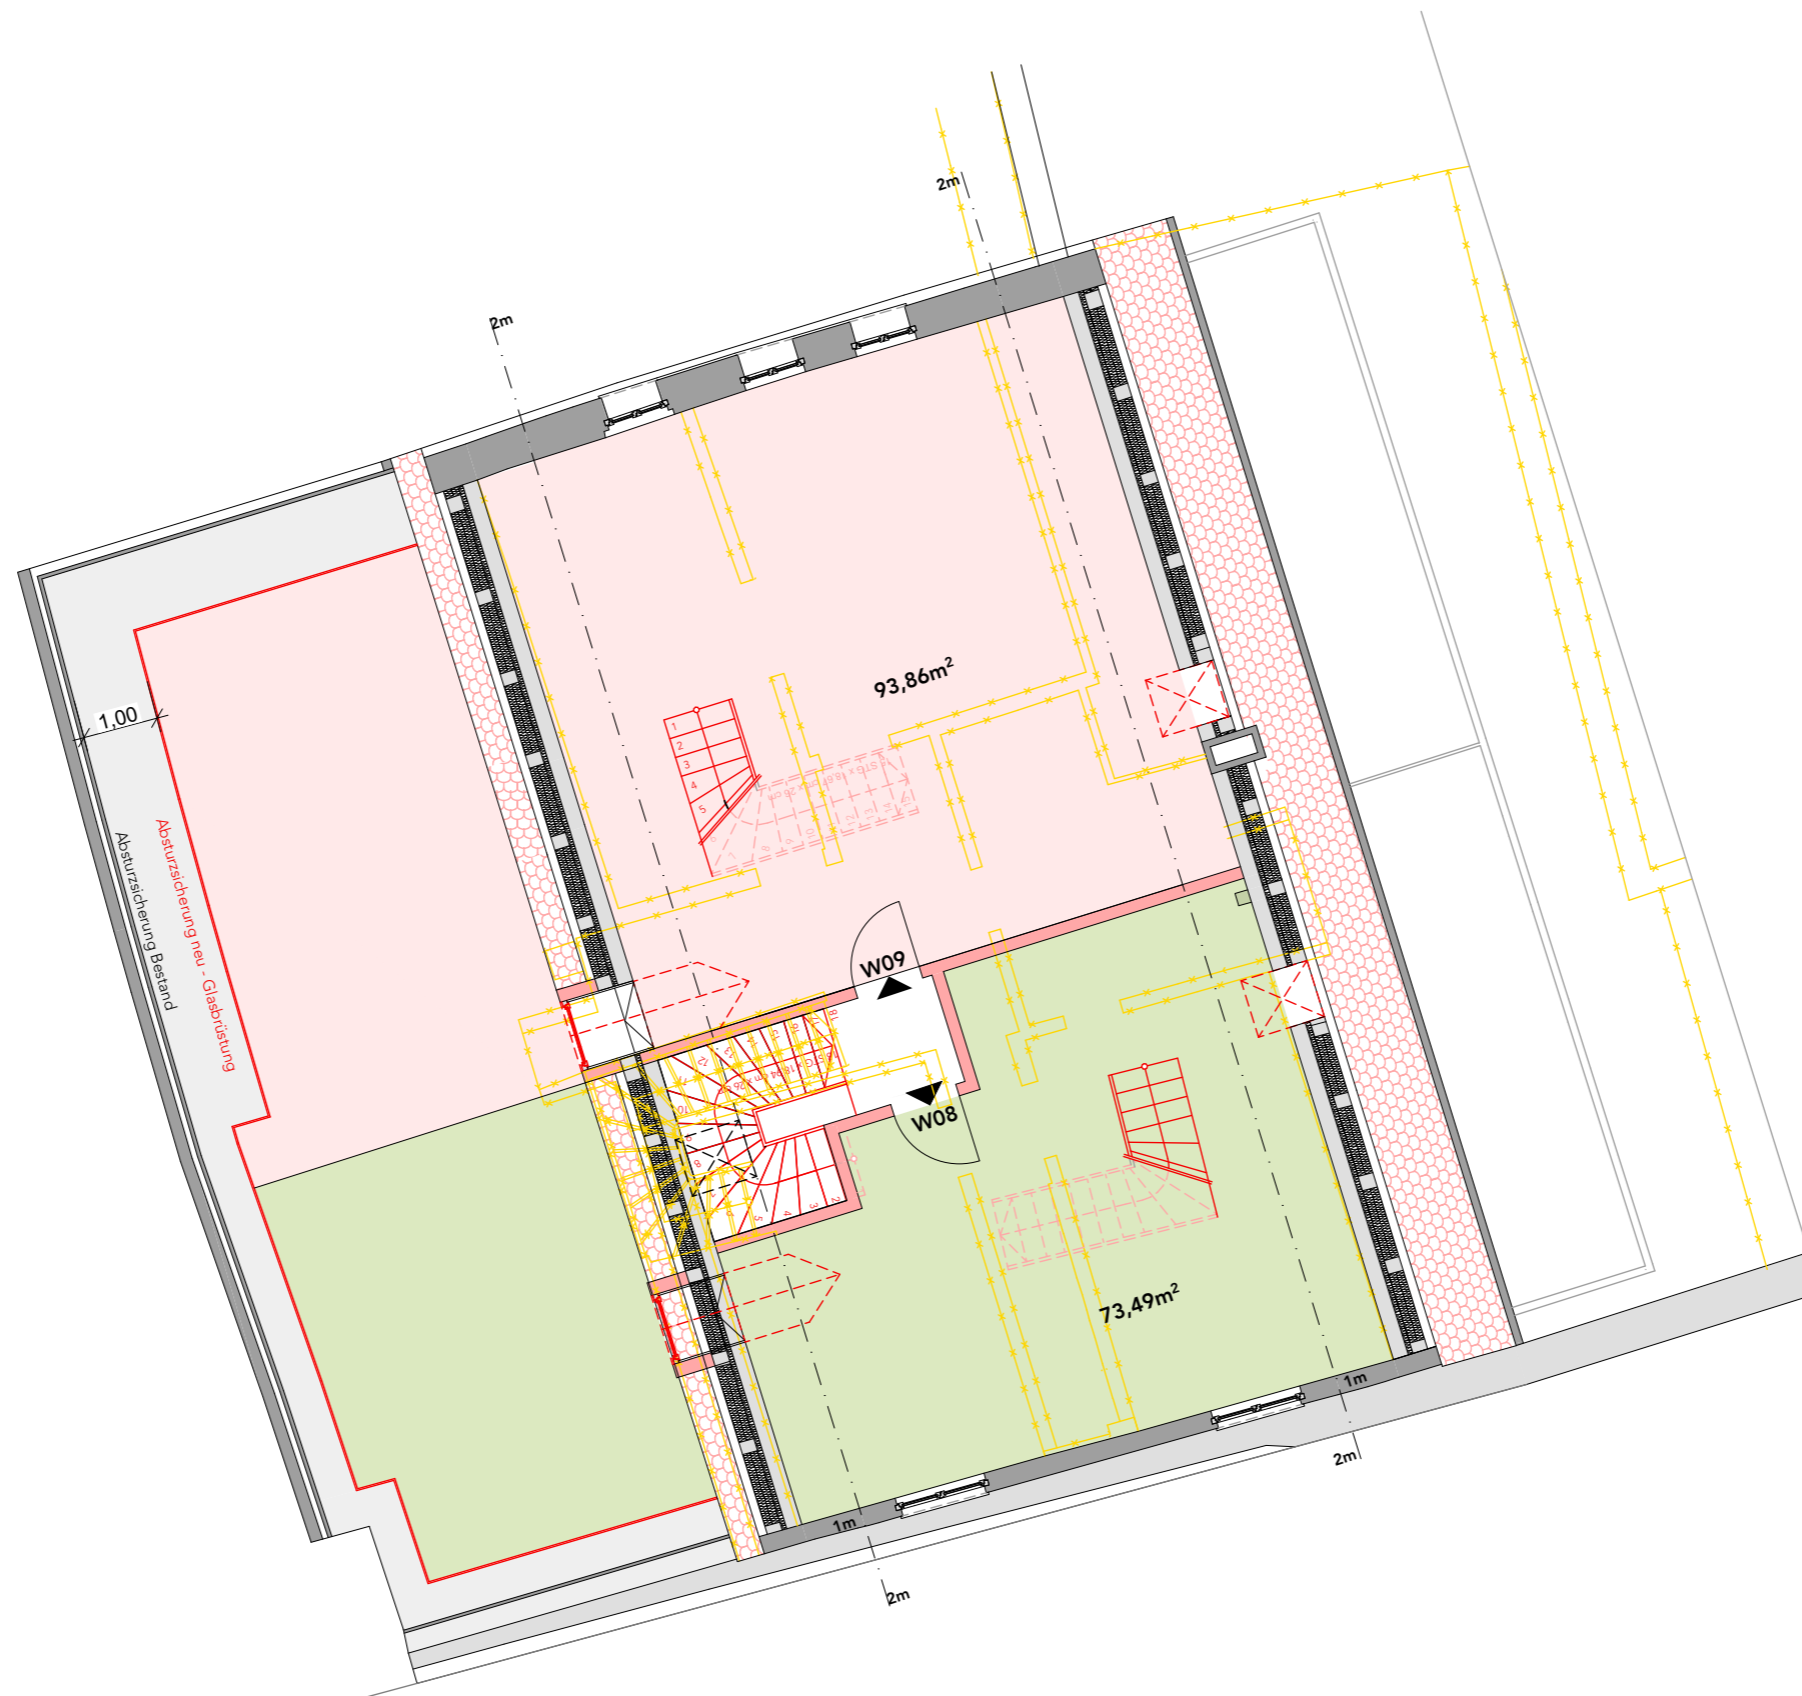

**BAUVORHABEN:**

Sanierung des ehemaligen Metzgeranwesens und Ökonomiegebäude Viehmarkt 4 und Hafnergäßchen 3 92224 Amberg

889 - Gemarkung Amberg  
889/2 - Gemarkung Amberg  
891/3 - Gemarkung Amberg

**BAUHERR:**

AM\_bau Viehmarkt GmbH  
Schrankenplatz 6  
92224 Amberg  
Tel: 09621 1770977

E-Mail: info@ambergbau.de

**ENTWURFSVERFASSER:**


Kiener Eins GmbH  
Schrankenplatz 6  
92224 Amberg  
Tel: 09621 1770977

E-Mail: info@kiener-gmbh.de

**Umplanungsvorschlag Viehmarkt 4 - OG2**

Maßstab	Blattgröße	Datum	Planersteller
1:100	420*297 A3	30.11.2023	njk

005/0278/2024  
Anlage 2

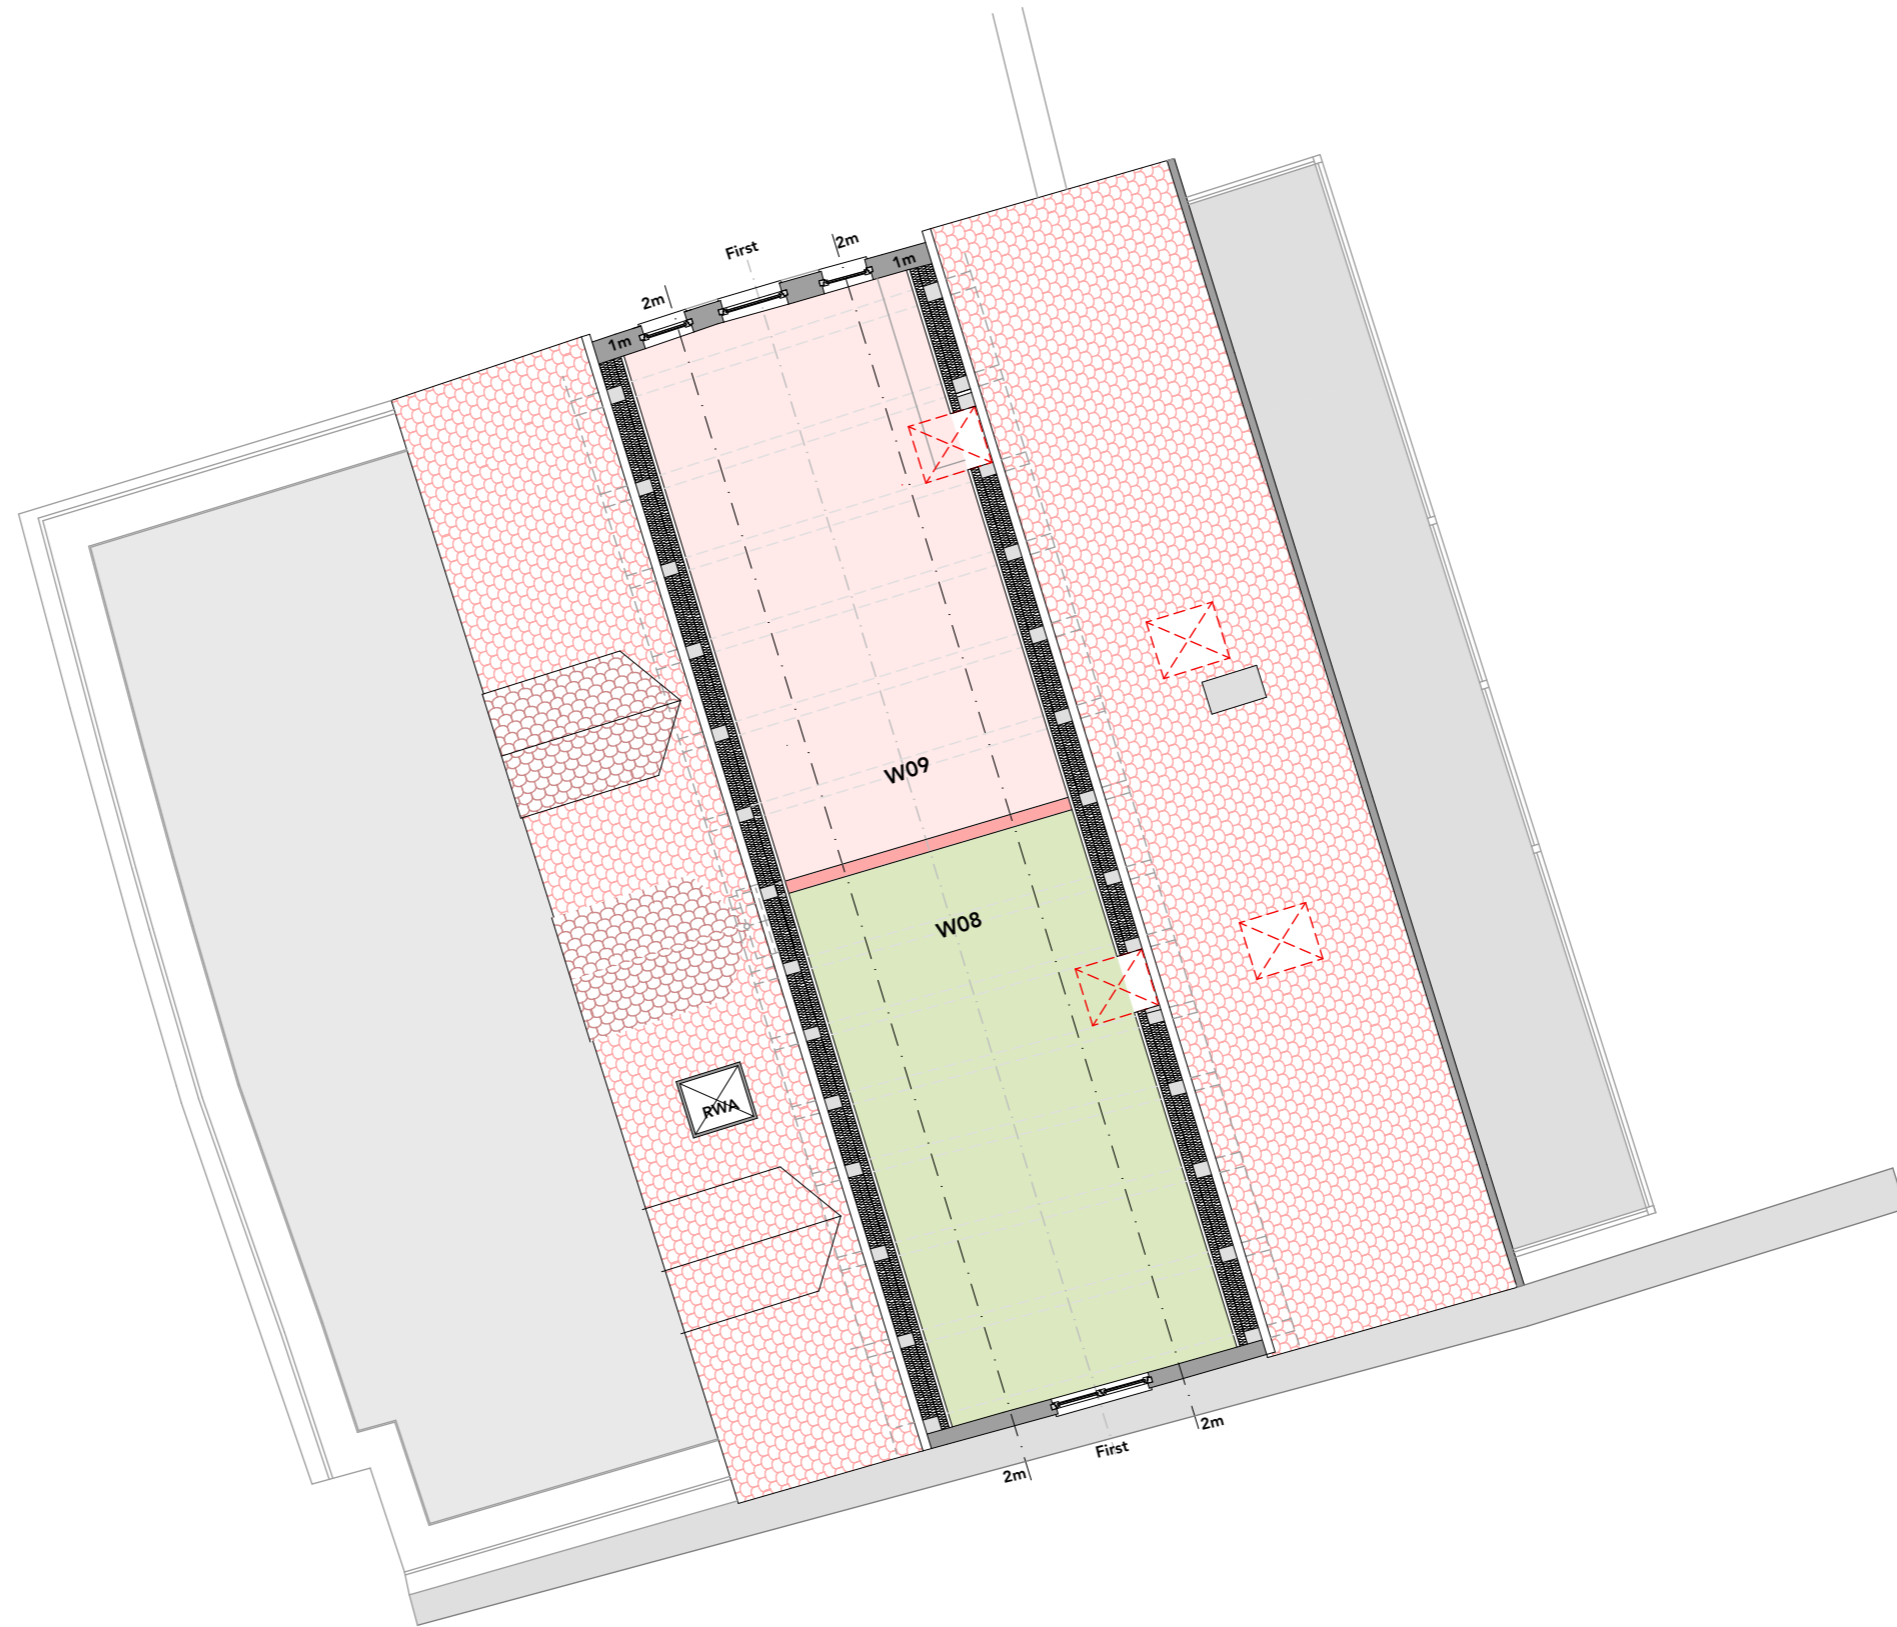

**BAUVORHABEN:**

Sanierung des ehemaligen Metzgeranwesens und Ökonomiegebäude Viehmarkt 4 und Hafnergäßchen 3 92224 Amberg

889 - Gemarkung Amberg  
889/2 - Gemarkung Amberg  
891/3 - Gemarkung Amberg

**BAUHERR:**

AM\_bau Viehmarkt GmbH  
Schrannenplatz 6  
92224 Amberg  
Tel: 09621 1770977

E-Mail: info@ambergbau.de

**ENTWURFSVERFASSER:**

Kiener Eins GmbH  
Schrannenplatz 6  
92224 Amberg  
Tel: 09621 1770977

E-Mail: info@kiener-gmbh.de

# Umplanungsvorschlag Viehmarkt 4 - DG

Maßstab	Blattgröße	Datum	Planersteller
1:100	420*297 A3	30.11.2023	njk