




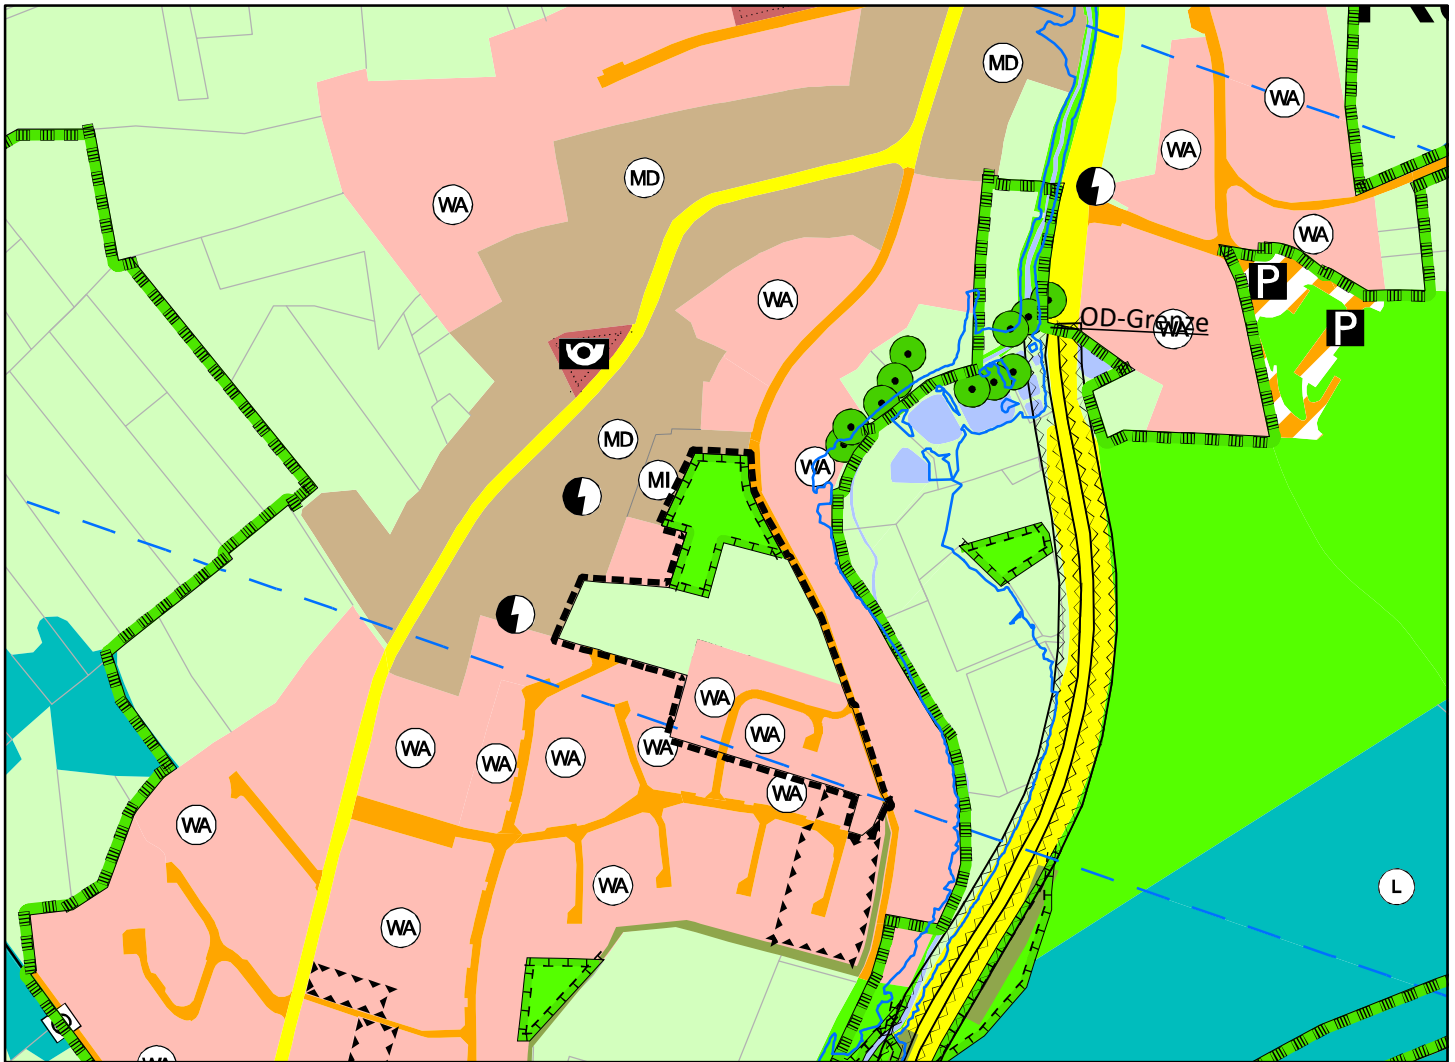



 


M = 1:5.000

Referat für Stadtentwicklung und Bauen  
Stabsstelle Flächennutzungsplan, überörtliche Planung

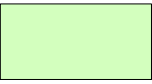

## Legende

-  Geltungsbereich der 152. Änderung
-  Allgemeine Wohngebiete (§ 4 BauNVO)
-  Flächen für die Landwirtschaft
-  Öffentliche Grünflächen
-  Erschließungsstraßen
-  Umgrenzung von Flächen für Maßnahmen zum Schutz, zur Pflege und zur Entwicklung von Natur und Landschaft (§ 5 Abs. 2 Nr. 10 und Abs. 4, § 9 Abs. 1 Nr. 20 und Abs. 6 BauGB); soweit solche Festsetzungen nicht durch andere Vorschriften getroffen werden
-  Flächen für Gewinnung von Bodenschätzen (hier: Eisen)