



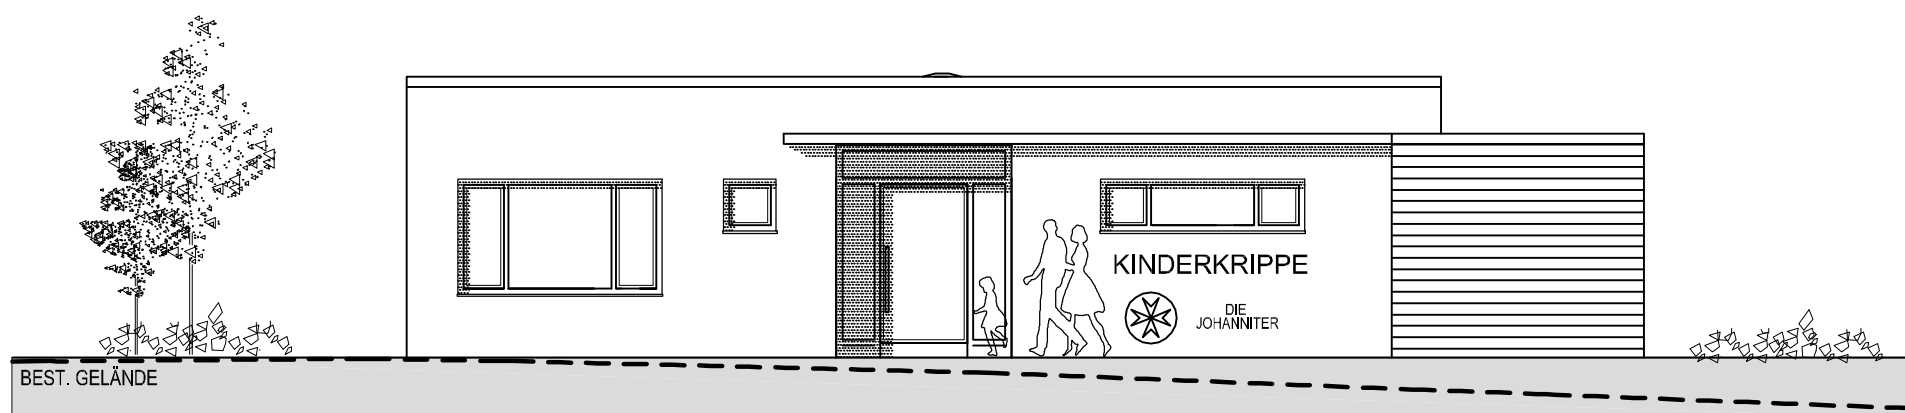


SÜDEN

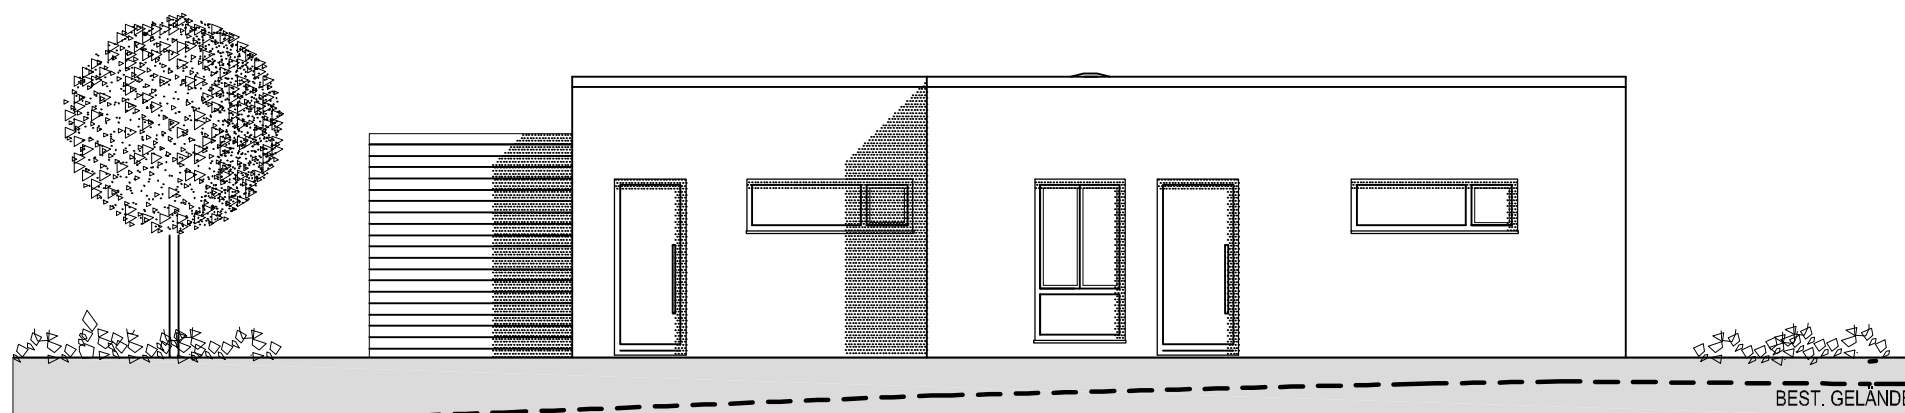


OSTEN




WESTEN

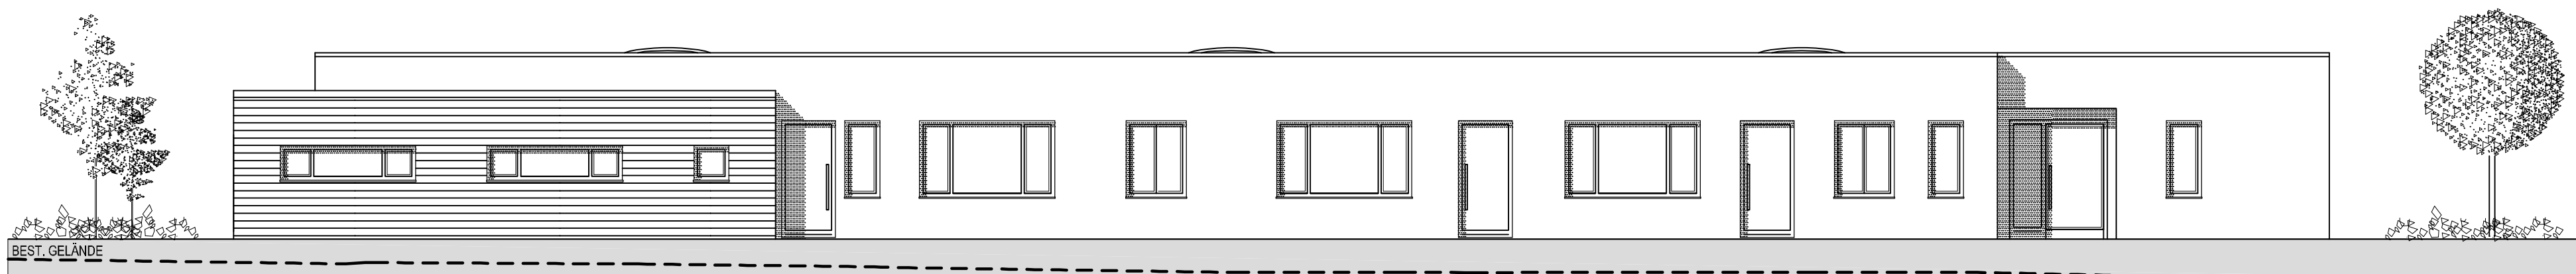

NORDEN

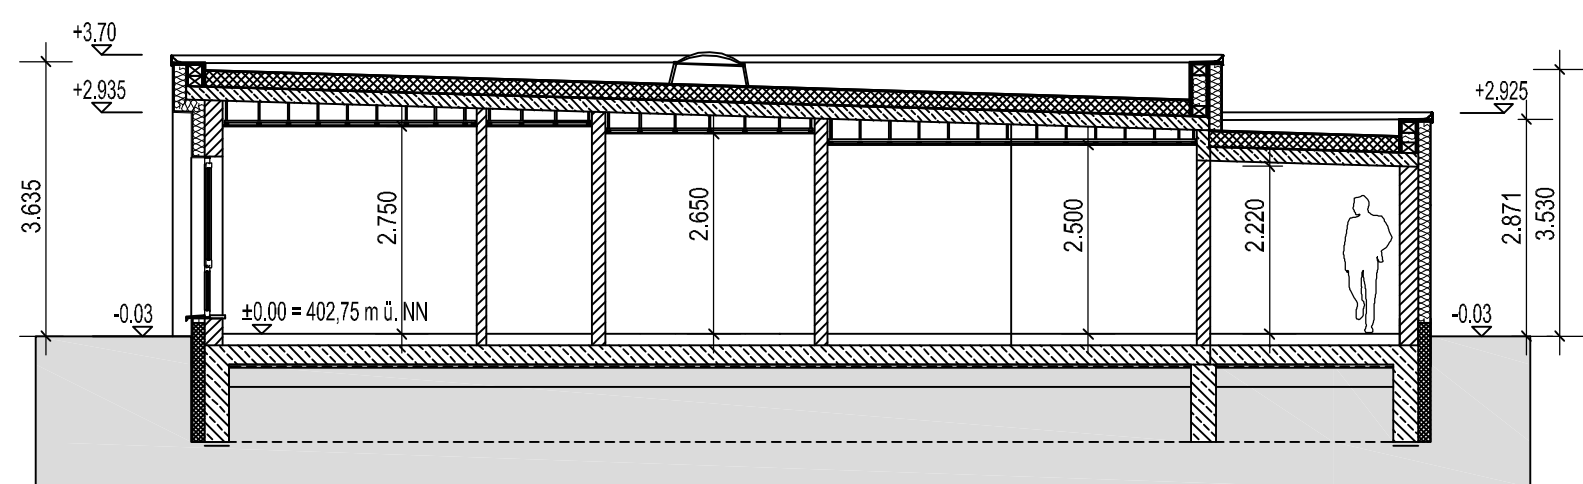

SCHNITT A

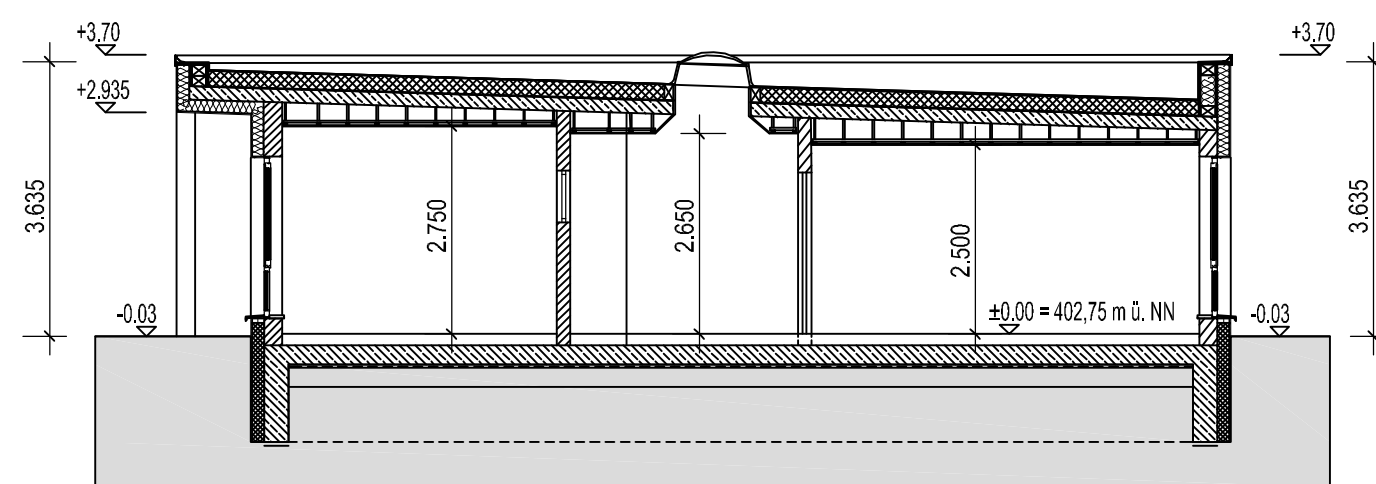

SCHNITT B

EINGABEPLAN

NEUBAU EINER KINDERKRIPPE
IN 92224 AMBERG

PROJEKT

STEBENSTRASSE
FL.-NR.: 1249/43
GEMARKUNG AMBERG

BAUORT

JOHANNITER UNFALL HILFE E.V.
REGIONALVERBAND OSTBAYERN
WERNBERGER STRASSE 1
93057 REGENSBURG
TEL.: 0941/46467101
FAX: 0941/46467109

BAUHERR

FL.-NR.: 1249/37; GEMARKUNG AMBERG
FAHRN-HOLZ TANJA UND WOLFGANG,
LUPINENSTRASSE 5, GÄRMERSDORF,
92245 KÜMMERSBRUCK

FL.-NR.: 1249/38; GEMARKUNG AMBERG
OHM IRINA UND MICHEL,
SCHWANDORFER STRASSE 19,
92286 RIEDEN

NACHBARN
GESEHEN
UND
ZUGESTIMMT

FL.-NR.: 1249/39; GEMARKUNG AMBERG
JOHN NIELS
WEISENBURGER STRASSE 2A
92224 AMBERG

FL.-NR.: 1277/13; GEMARKUNG AMBERG
STÄDTWERKE AMBERG VERSORGUNGS GMBH
GAS-FABRIKSTRASSE 16,
92224 AMBERG

ANSICHTEN + SCHNITTE

PLAN-NR.:
E / 002
M. 1/100

ARCHITEKTURBÜRO
GEORG KARTINI
HAUPTSTRASSE 50
93128 REGENSTAUF
TEL.: 0 94 02 / 36 99
FAX: 0 94 02 / 77 95
INFO@ARCHITEKTURBUERO-KARTINI.DE

GEZ.: FEBRUAR 2013

GEÄ.:

PLANUNG

BEHÖRDEN