


# Ausschnitt aus dem rechtswirksamen Flächennutzungs- und Landschaftsplan der Stadt Amberg ( zuletzt geändert mit Wirkung vom 01.08.2014 )

Norden

M= 1:5000

Referat für Stadtentwicklung und Bauen  
Stadtentwicklungsamt Sachgebiet Stadtplanung

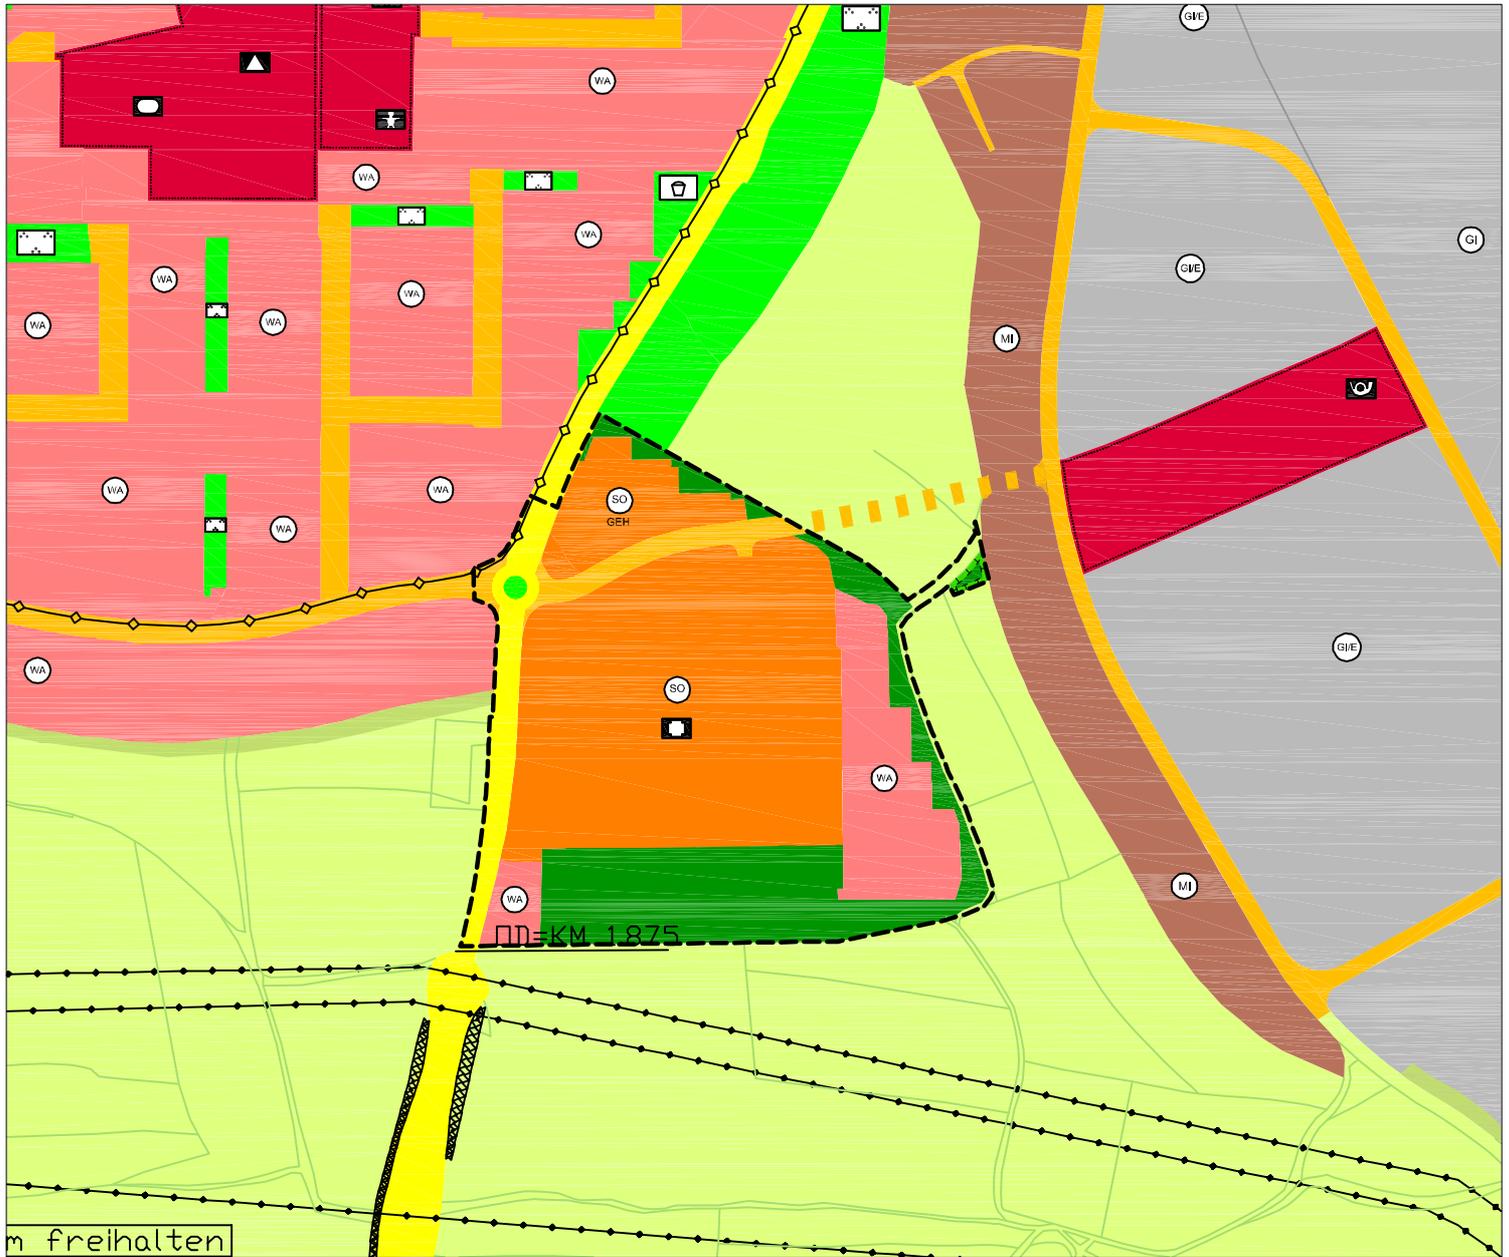

## Legende:



Geltungsbereich der 116. Änderung



Sonstiges Sondergebiet (§ 11 BauNVO)



Krankenhaus

GEH

Großflächiger Einzelhandel



Allgemeines Wohngebiet (§ 4 BauNVO)



Fläche für Maßnahmen zum Schutz, zur Pflege und zur Entwicklung von Boden, Natur und Landschaft (§ 5 Abs. 2 Nr. 10 BauGB)



Private Grünfläche (§ 5 Abs. 2 Nr. 5 BauGB)



Öffentliche Grünfläche (§ 5 Abs. 2 Nr. 5 BauGB)



Fläche für Landwirtschaft (§ 5 Abs. 2 Nr. 9 BauGB)



Hauptverkehrsstraßen



Straßenverkehrsfläche



Straßenverkehrsfläche geplant