


109. Änderung des rechtswirksamen Flächennutzungs- und Landschaftsplanes der Stadt Amberg in der Fassung vom 08.10.2014

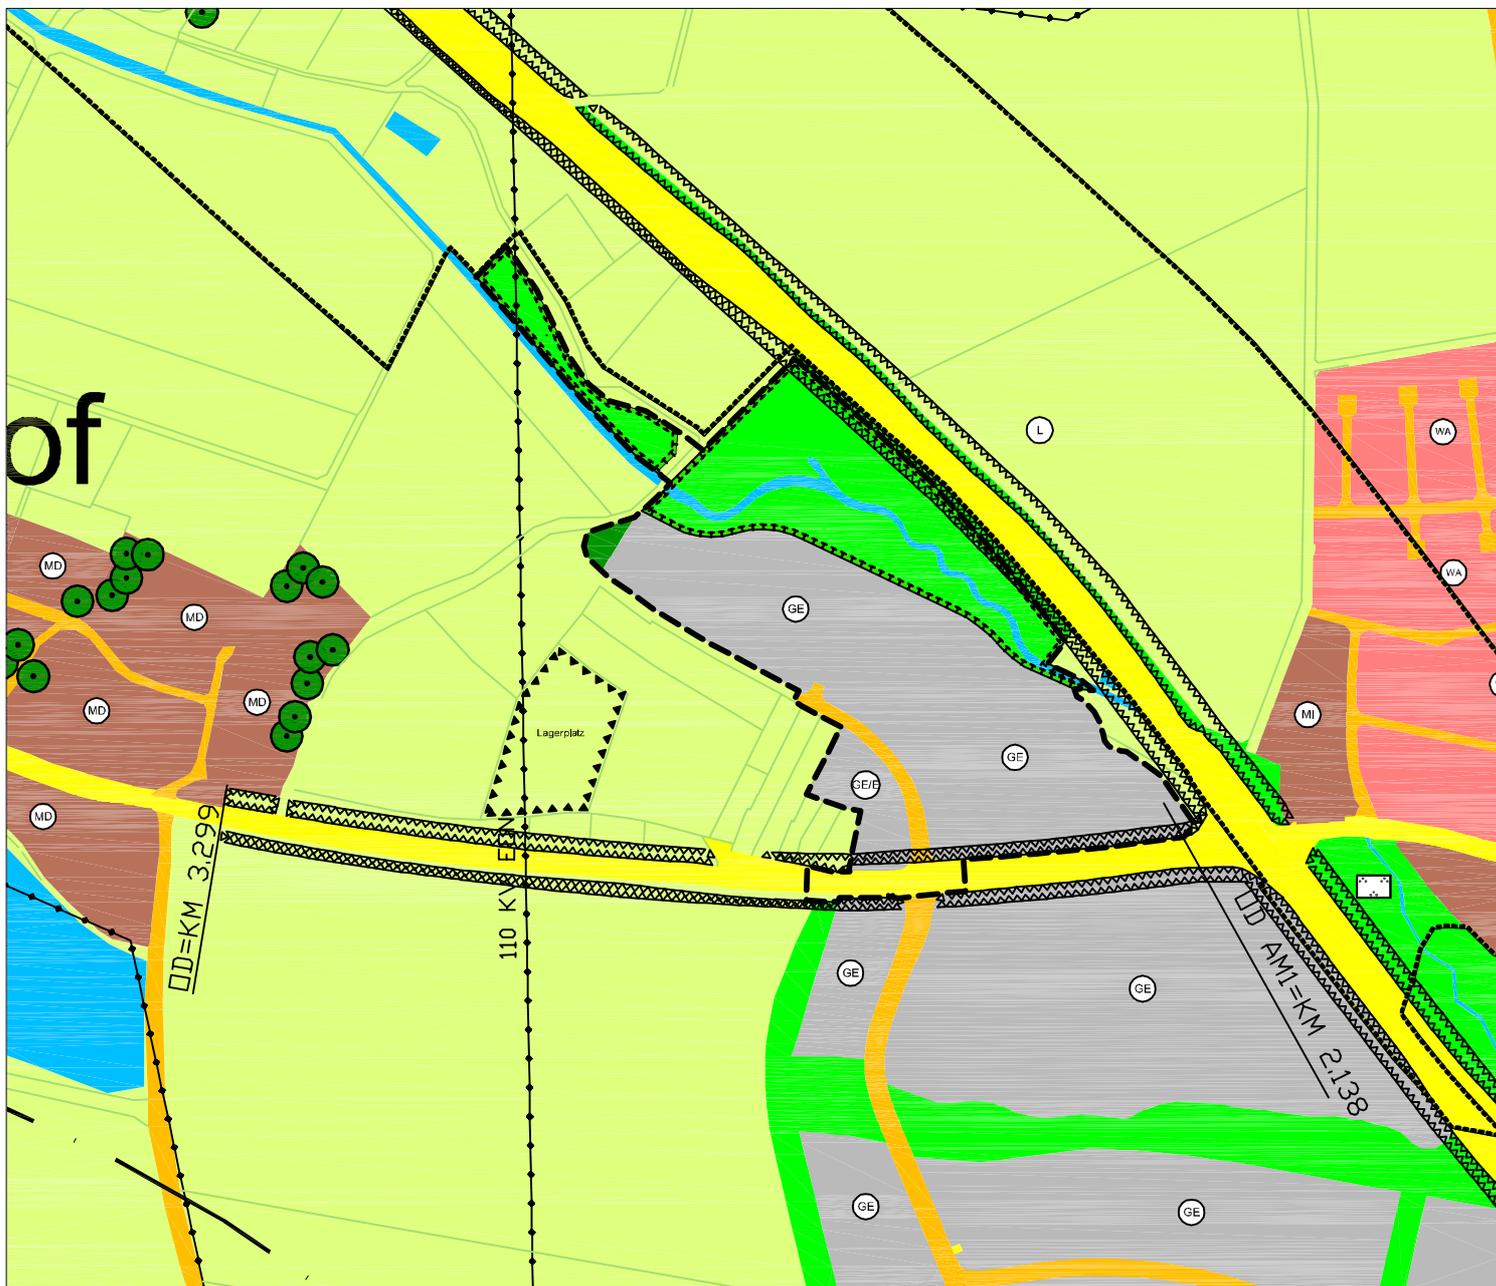


M= 1:5000

Referat für Stadtentwicklung und Bauen
Stadtentwicklungsamt Sachgebiet Stadtplanung



Legende:

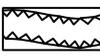- | | | | |
|---|---|---|--|
| --- | Geltungsbereich der 109. FNP - Änderung |  | Straßenverkehrsfläche |
|  | Gewerbegebiet (§ 8 BauNVO) |  | Hauptverkehrsstraßen |
|  | Gewerbegebiet mit Einschränkung (§ 8 BauNVO) |  | Anbauverbotszone für klassifizierte Straßen |
|  | Öffentliche Grünfläche |  | Wasserfläche von Fließgewässern (Fiederbach) |
|  | Umgrenzung von Flächen für Maßnahmen zum Schutz, zur Pflege u. zur Entwicklung von Natur und Landschaft |  | Orientierungsgrenzen |
|  | Private Grünfläche |  | 110 KV - Leitung EON |