BGF ca. 6585 m²	731 €/m² x 6585 m²	= € 4.813.635,-
202 Stellplätze	20.000 €/Stellplatz	= € 4.040.000,-
Mittelwert		= € 4.426.818,-

PROJEKT

0371 Bürgerspitalareal Amberg

Spitalgraben
92224 Amberg

VORABZUG Grundriss Tiefgarage 1. UG M 1:500

BAUHERR

Gewerbebau Amberg
Gasfabrikstrasse 16
92224 Amberg

+49 (0) 9621 22005
+49 (0) 09621 42181

PLANVERFASSER

wittfoht architekten

Prof.Jens Wittfoht
Freier Architekt bda | bdla | sia

Reitzensteinstrasse 27
D 70190 stuttgart

05.06.2012

G 010

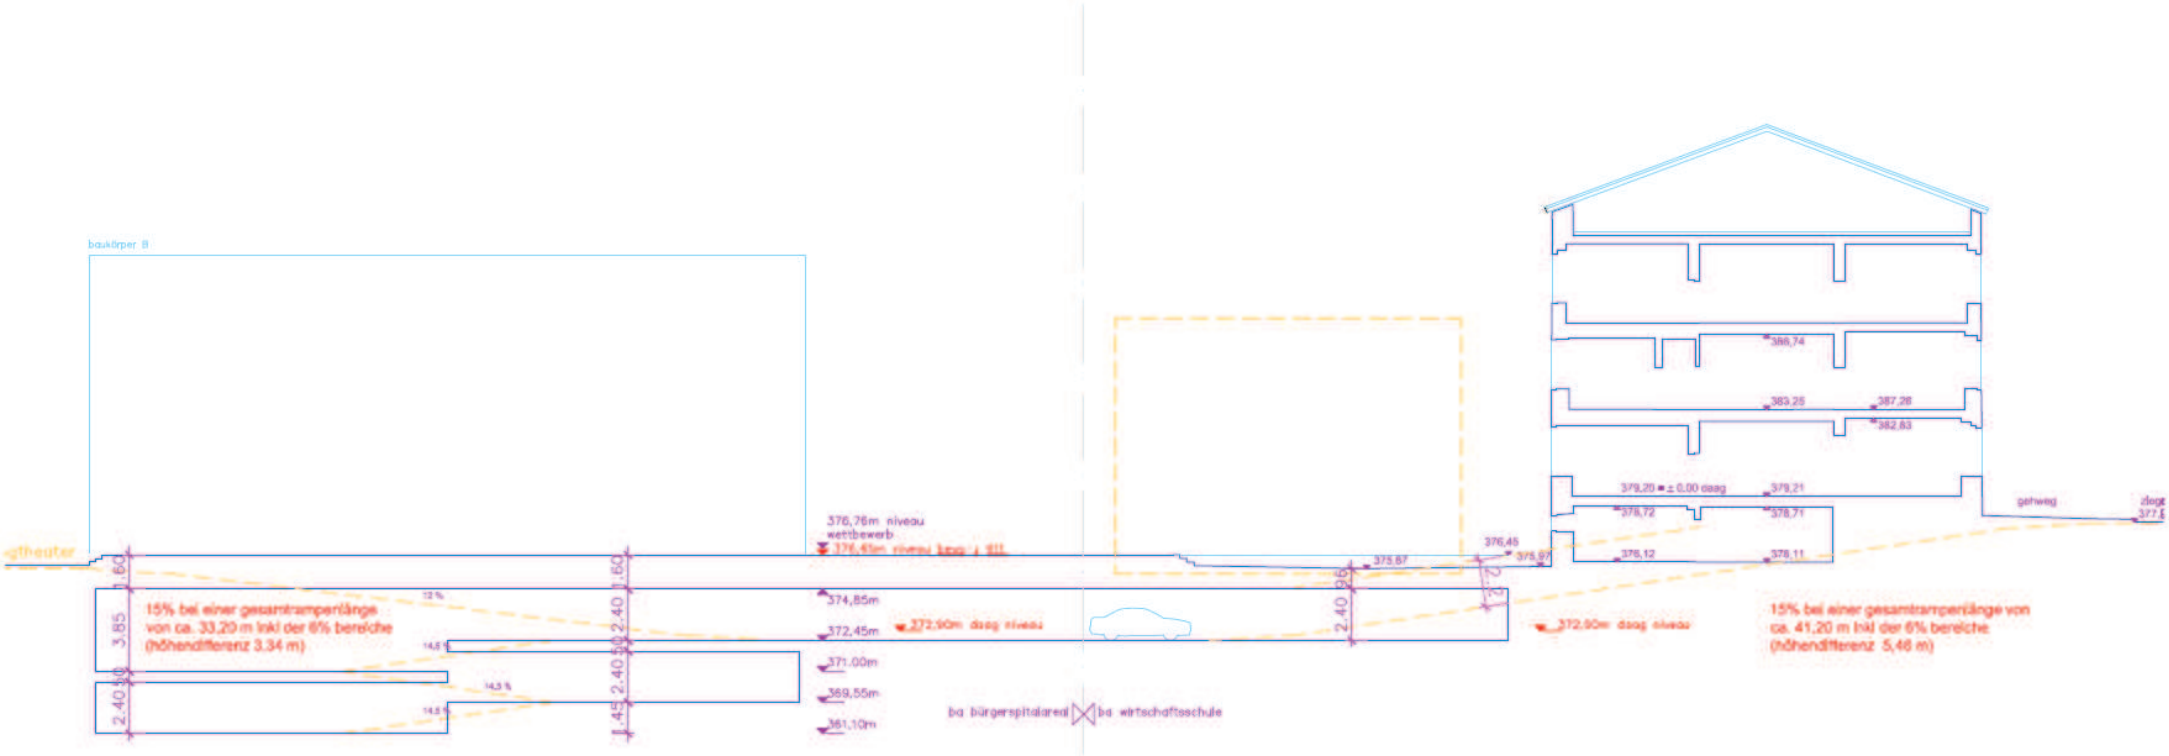

PROJEKT	BAUHERR	PLANVERFASSER	
0371 Bürgerspitalareal Amberg		wlttfoht architekten	
Spitalgraben 92224 Amberg	Gewerbebau Amberg Gasfabrlkstrasse 16 92224 Amberg	+49 (0) 9621 22005 +49 (0) 09621 42181	Prof.Jens Wlttfoht Freier Architekt bda I bdia I sia Reltzenstelnstrasse 27 D 70190 stuttgart
VORABZUG Schnltt TG BB M 1:250			15.05.2012 S BB