




Flurstück: 473/1
Gemarkung: Gärnersdorf

Gemeinde: Amberg
Kreis: Amberg
Regierungsbezirk: Oberpfalz

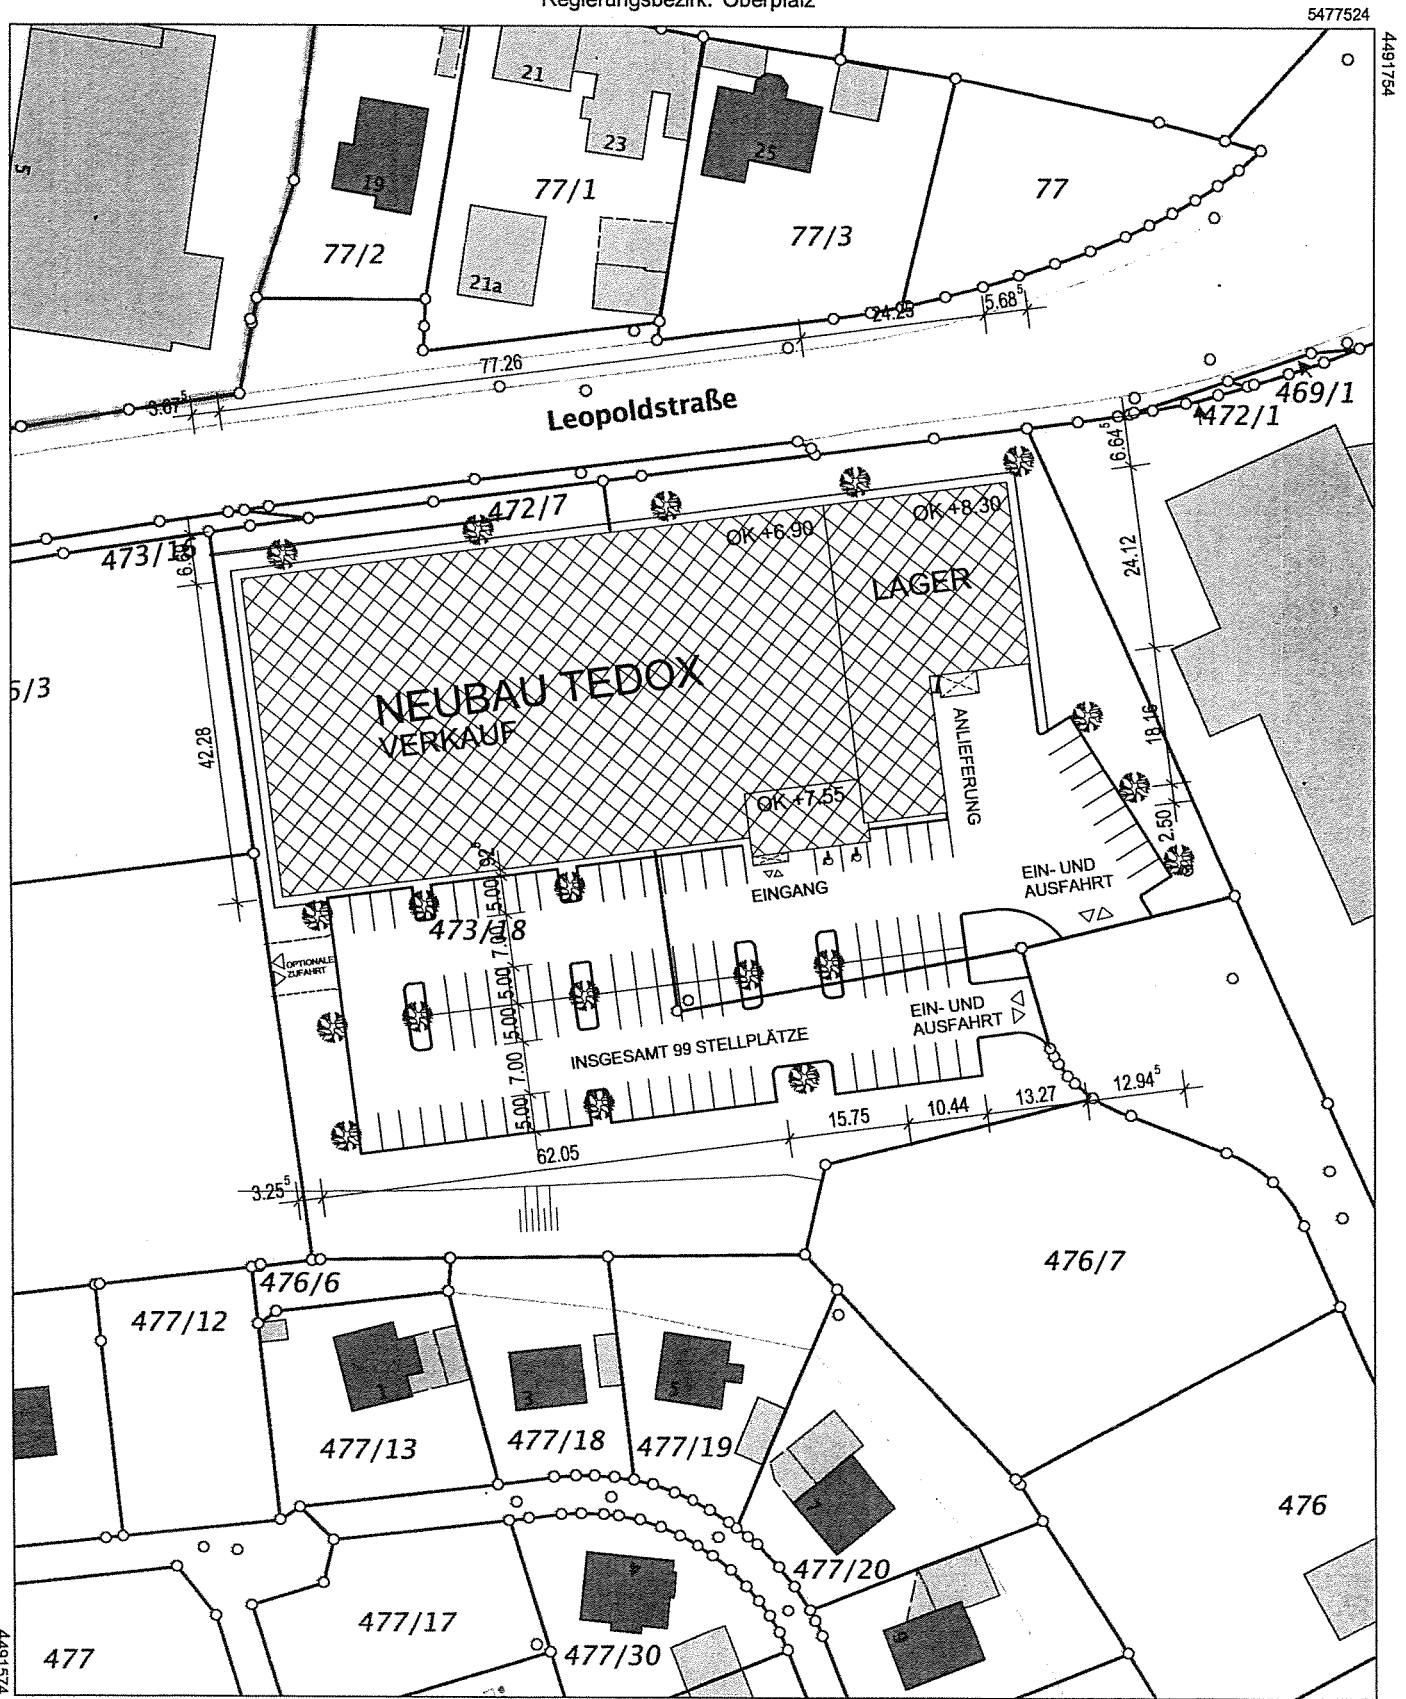

Maßstab 1:1000 0 10 20 30 Meter

Vervielfältigung nur in analoger Form für den eigenen Gebrauch.
Zur Maßentnahme nur bedingt geeignet.

Geschäftszeichen: schmige