




Ausschnitt aus dem rechtskräftigen Bebauungsplan
Amberg LXII „An den Franzosenäckern“

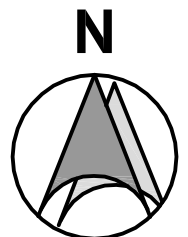

ohne Maßstab

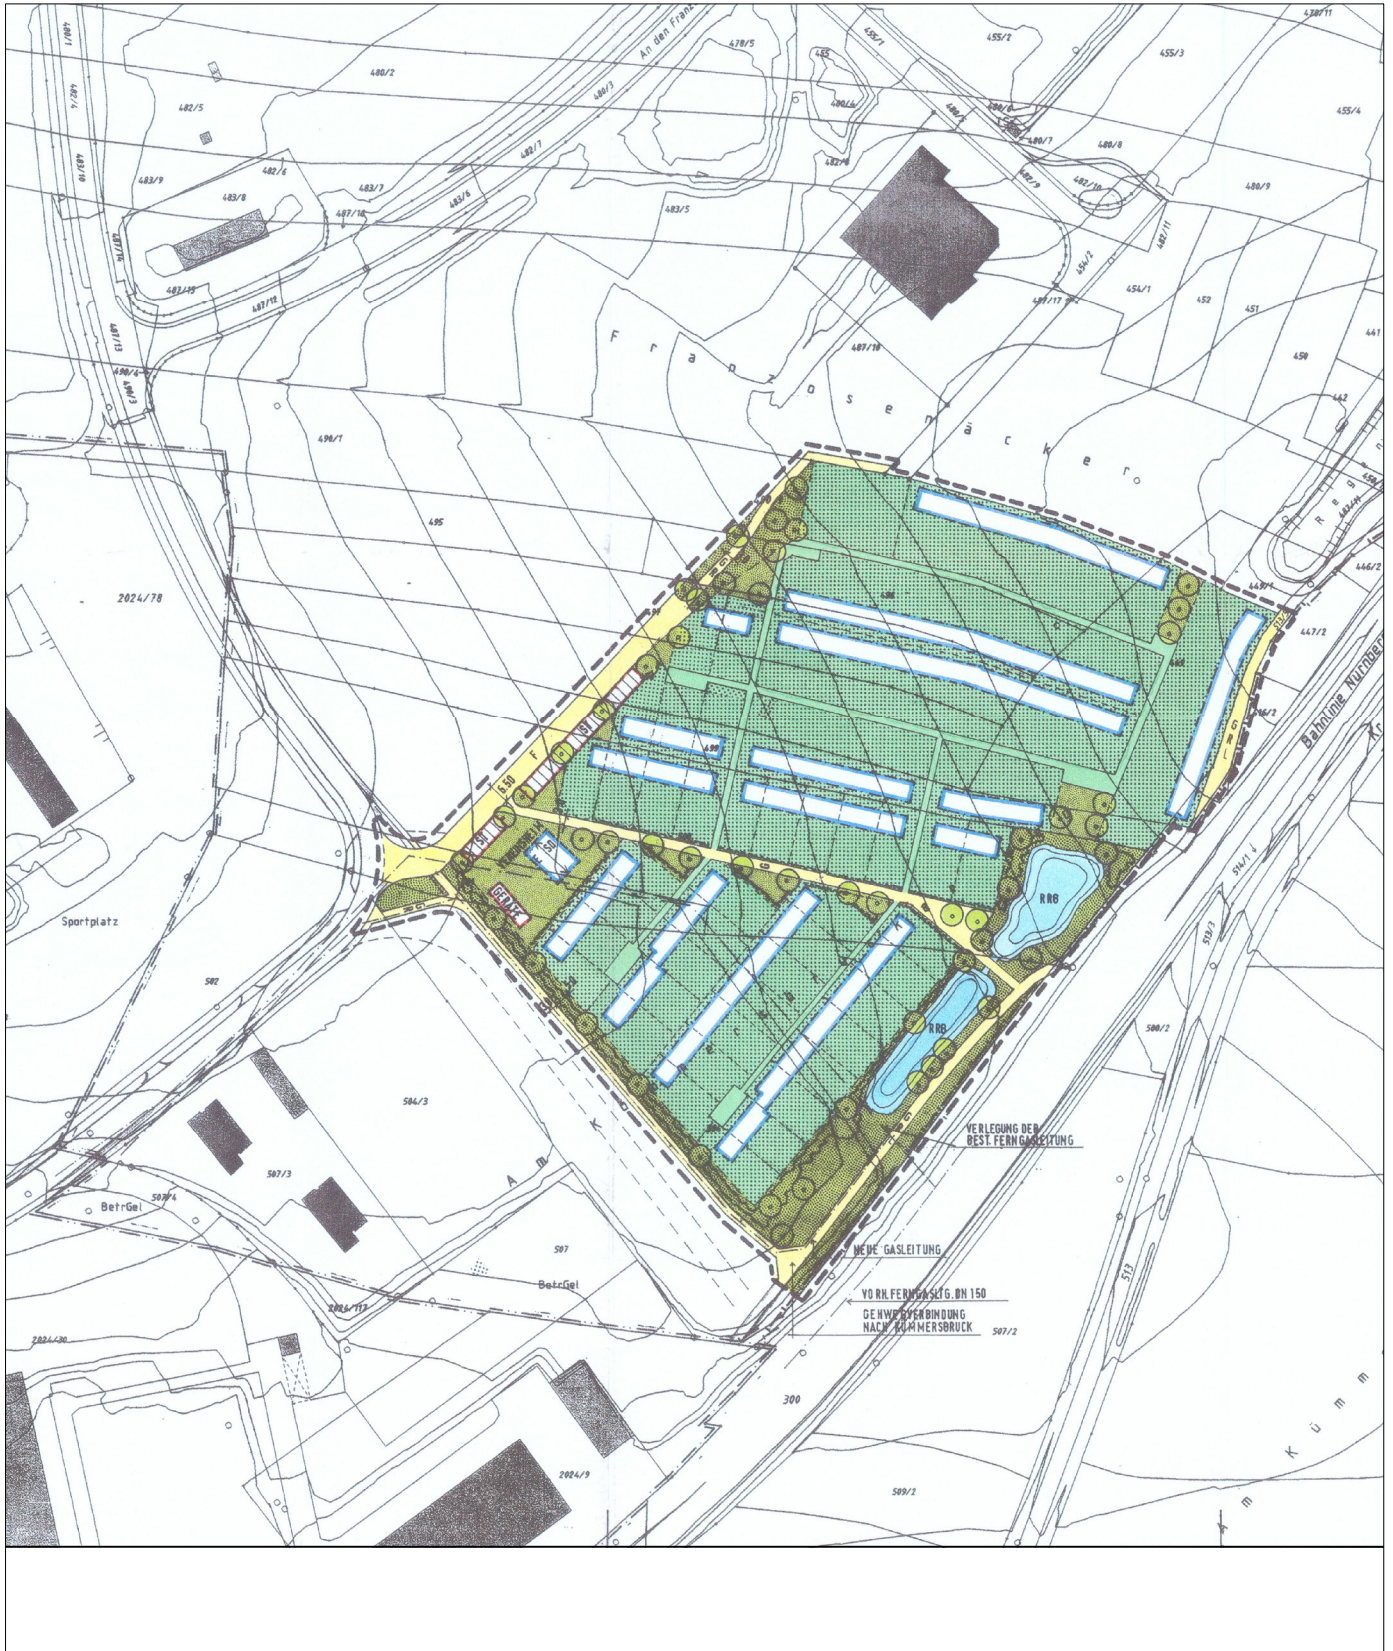

Ausschnitt aus dem rechtskräftigen Bebauungsplan
Amberg LXIII „Kleingartenanlage an der Rosenthal-
straße“

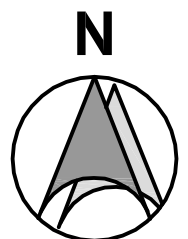

ohne Maßstab