


**BEBAUUNGSPLANAUFSTELLUNGSVERFAHREN AMBERG 125 "SÜDLICH DER MARIENSTRASSE",
ENTWURF IN DER FASSUNG VOM 06.05.2015, ORIGINALMAßSTAB 1:2000**

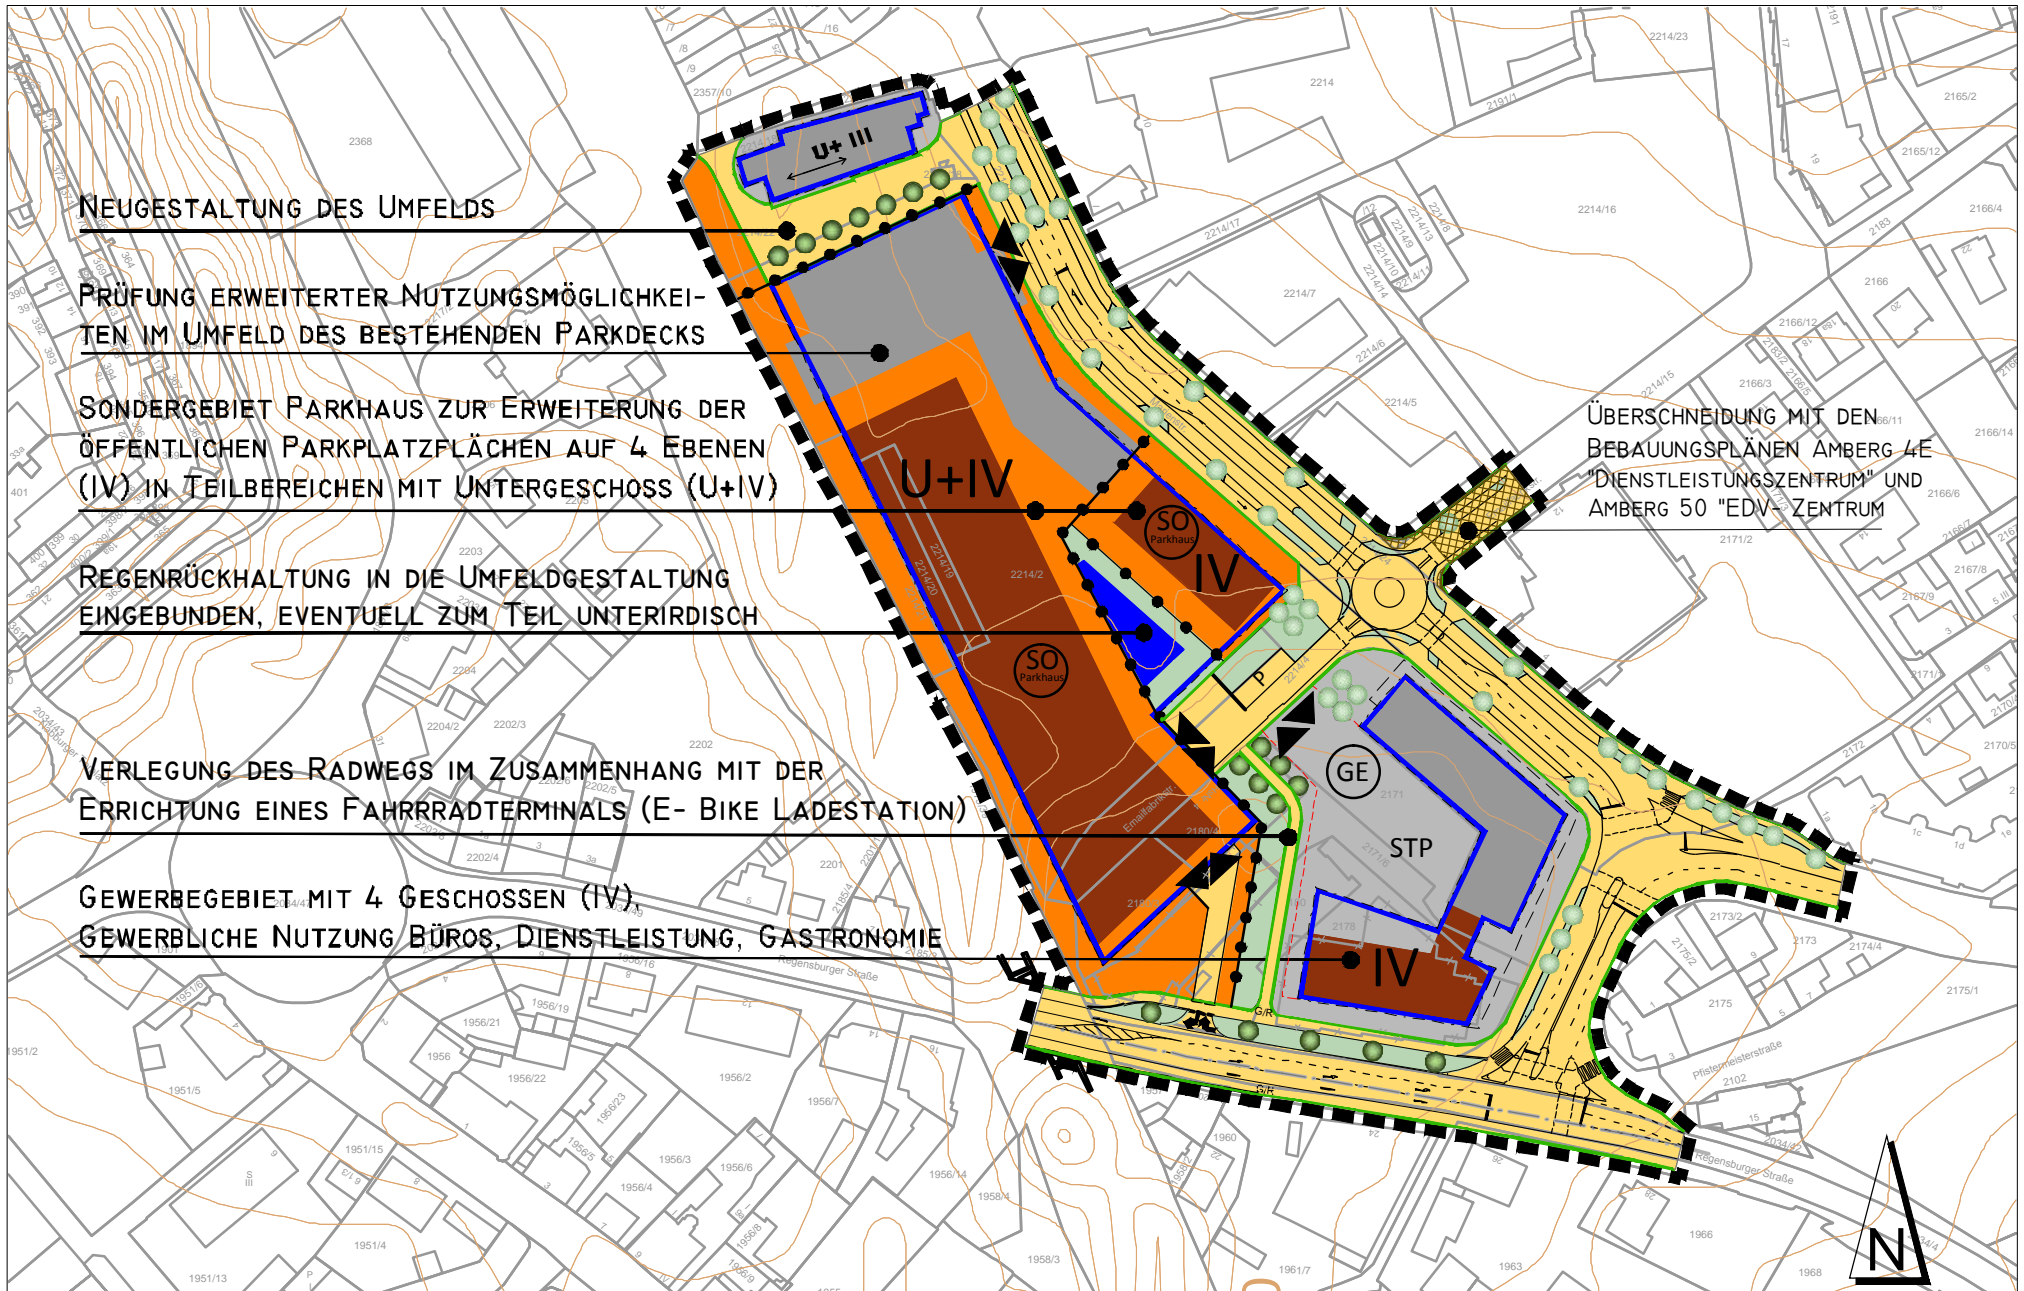

NEUGESTALTUNG DES UMFELDS

PRÜFUNG ERWEITERTER NUTZUNGSMÖGLICHKEITEN IM UMFELD DES BESTEHENDEN PARKDECKS

SONDERGEBIET PARKHAUS ZUR ERWEITERUNG DER ÖFFENTLICHEN PARKPLATZFLÄCHEN AUF 4 EBENEN (IV) IN TEILBEREICHEN MIT UNTERGESCHOSS (U+IV)

REGENRÜCKHALTUNG IN DIE UMFELDGESTALTUNG EINGEBUNDEN, EVENTUELL ZUM TEIL UNTERIRDISCH

VERLEGUNG DES RADWEGS IM ZUSAMMENHANG MIT DER ERRICHTUNG EINES FAHRRADTERMINALS (E- BIKE LADESTATION)

GEWERBEGEBIET MIT 4 GESCHOSSEN (IV),
GEWERBLICHE NUTZUNG BÜROS, DIENSTLEISTUNG, GASTRONOMIE

ÜBERSCHNEIDUNG MIT DEN BEBAUUNGSPLÄNEN AMBERG 4E "DIENSTLEISTUNGSZENTRUM" UND AMBERG 50 "EDV-ZENTRUM"