



BEBAUUNGSPLANAUFSTELLUNGSVERFAHREN AMBERG 125 "SÜDLICH DER MARIENSTRASSE",

ENTWICKLUNGSSTUDIE -AUSSCHNITT UNMAßSTÄBLICH-

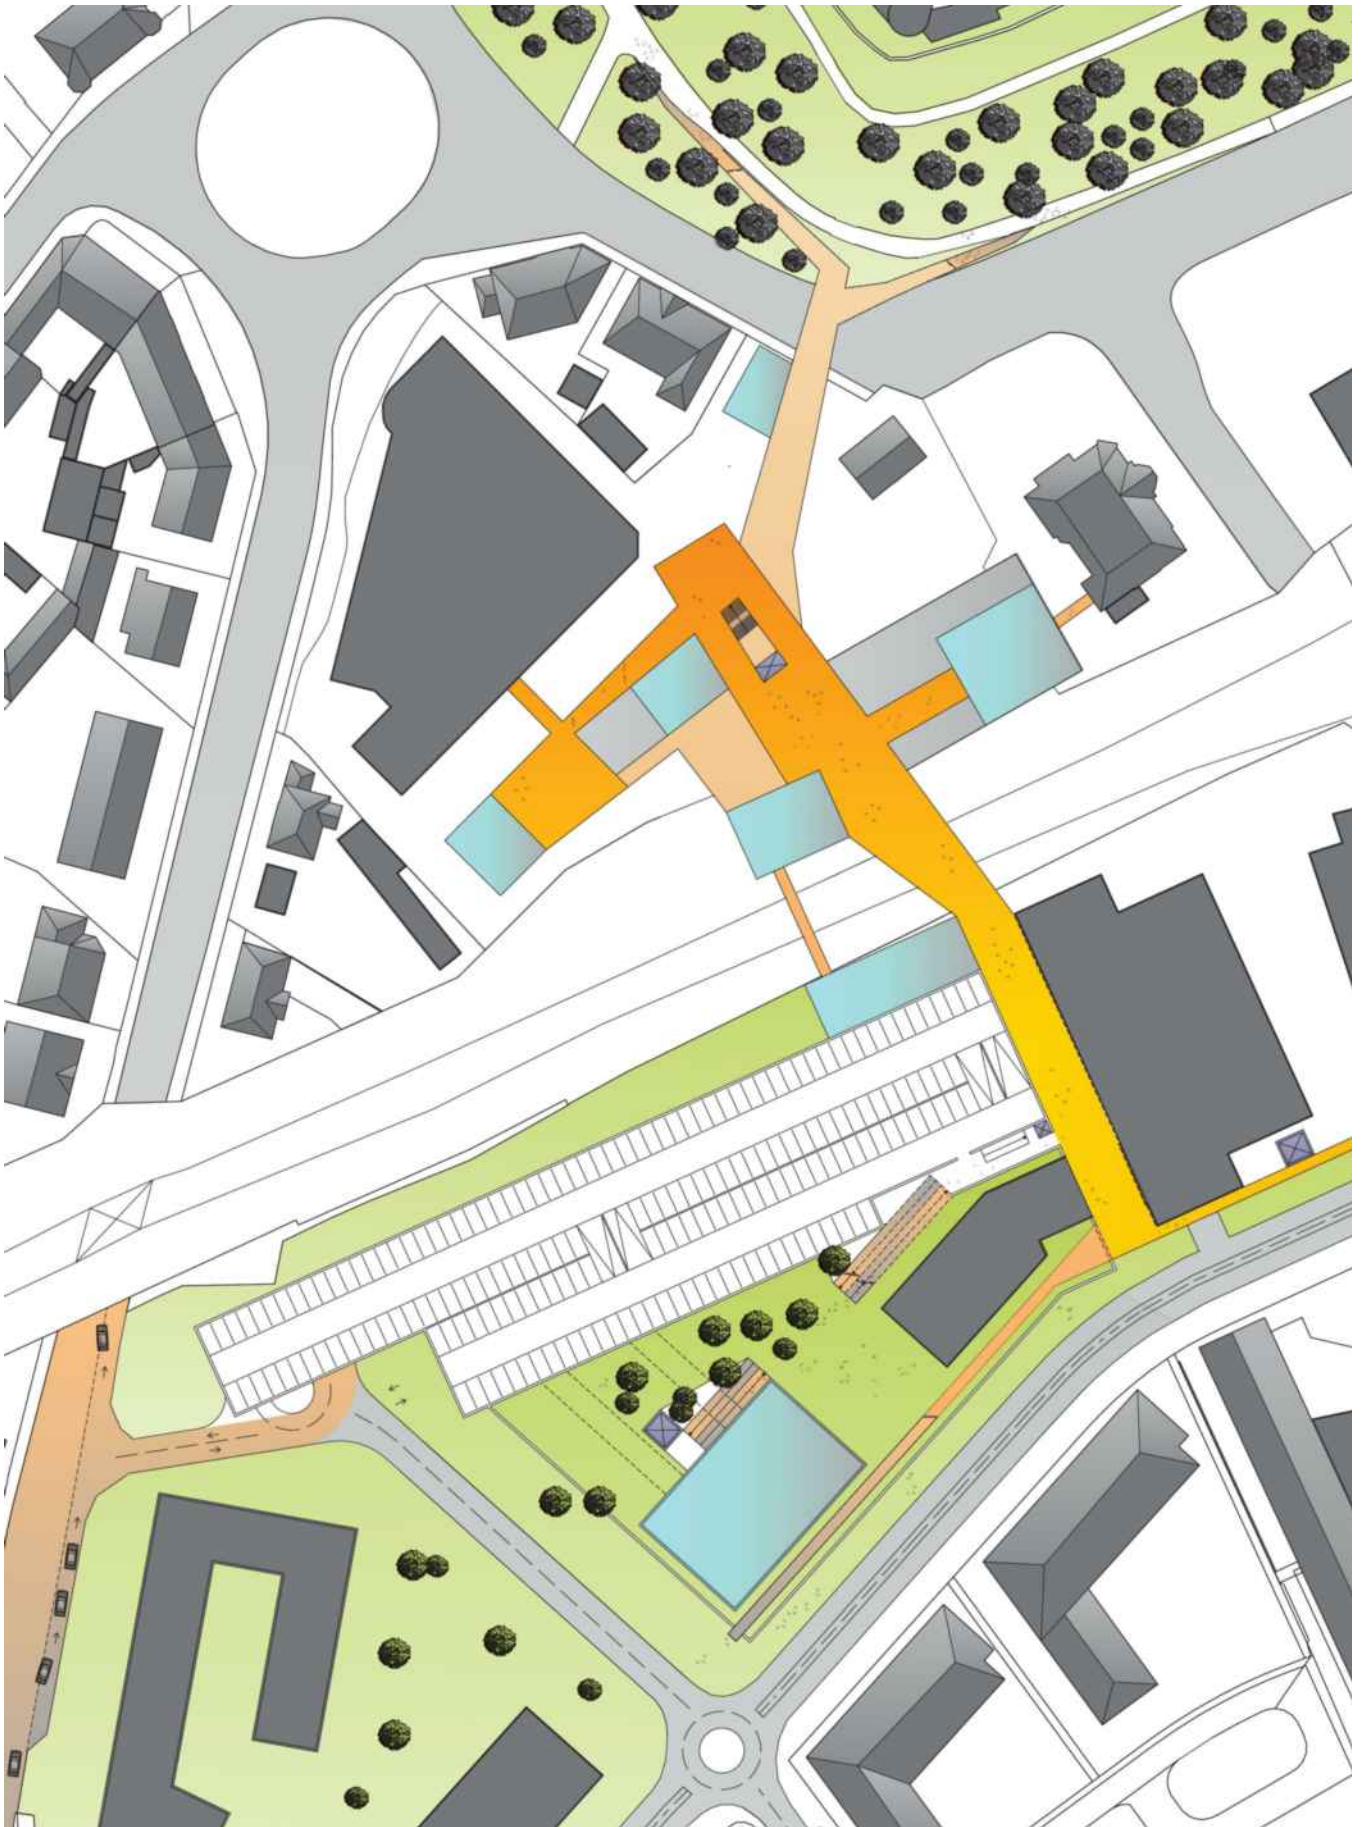

BEBAUUNGSPLANAUFSTELLUNGSVERFAHREN AMBERG 125 "SÜDLICH DER MARIENSTRASSE",

FASSADENSTUDIE -AUSSCHNITT UNMAßSTÄBLICH-

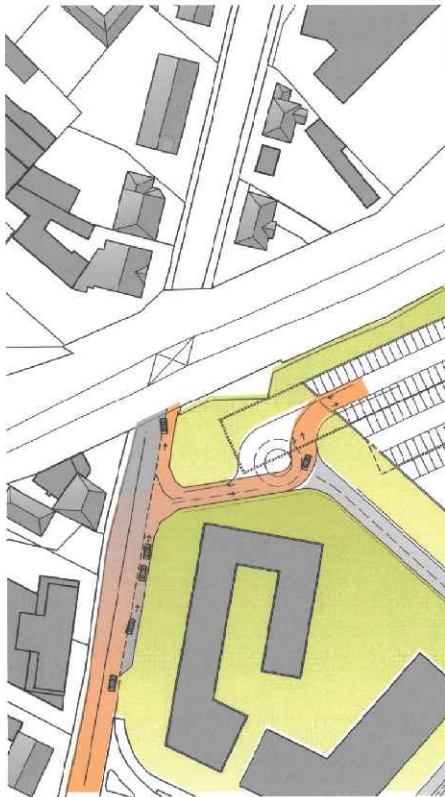


SCHEMADARSTELLUNG DER HAUPTZUFAHRT
MIT AUSFAHRT IN RICHTUNG RINGVERKEHR



MODELLFOTO



SKIZZE

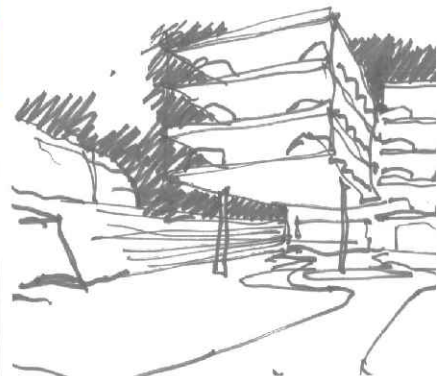

PERSPEKTIV- SKIZZE
VON REGENSBURGER STRASSE /B85