


Lageplan zur Straßenbenennung

2. Bebauungsplanänderung AM 32 "Gewerbegebiet West"

Vorlage 005/0038/2015
Anlage

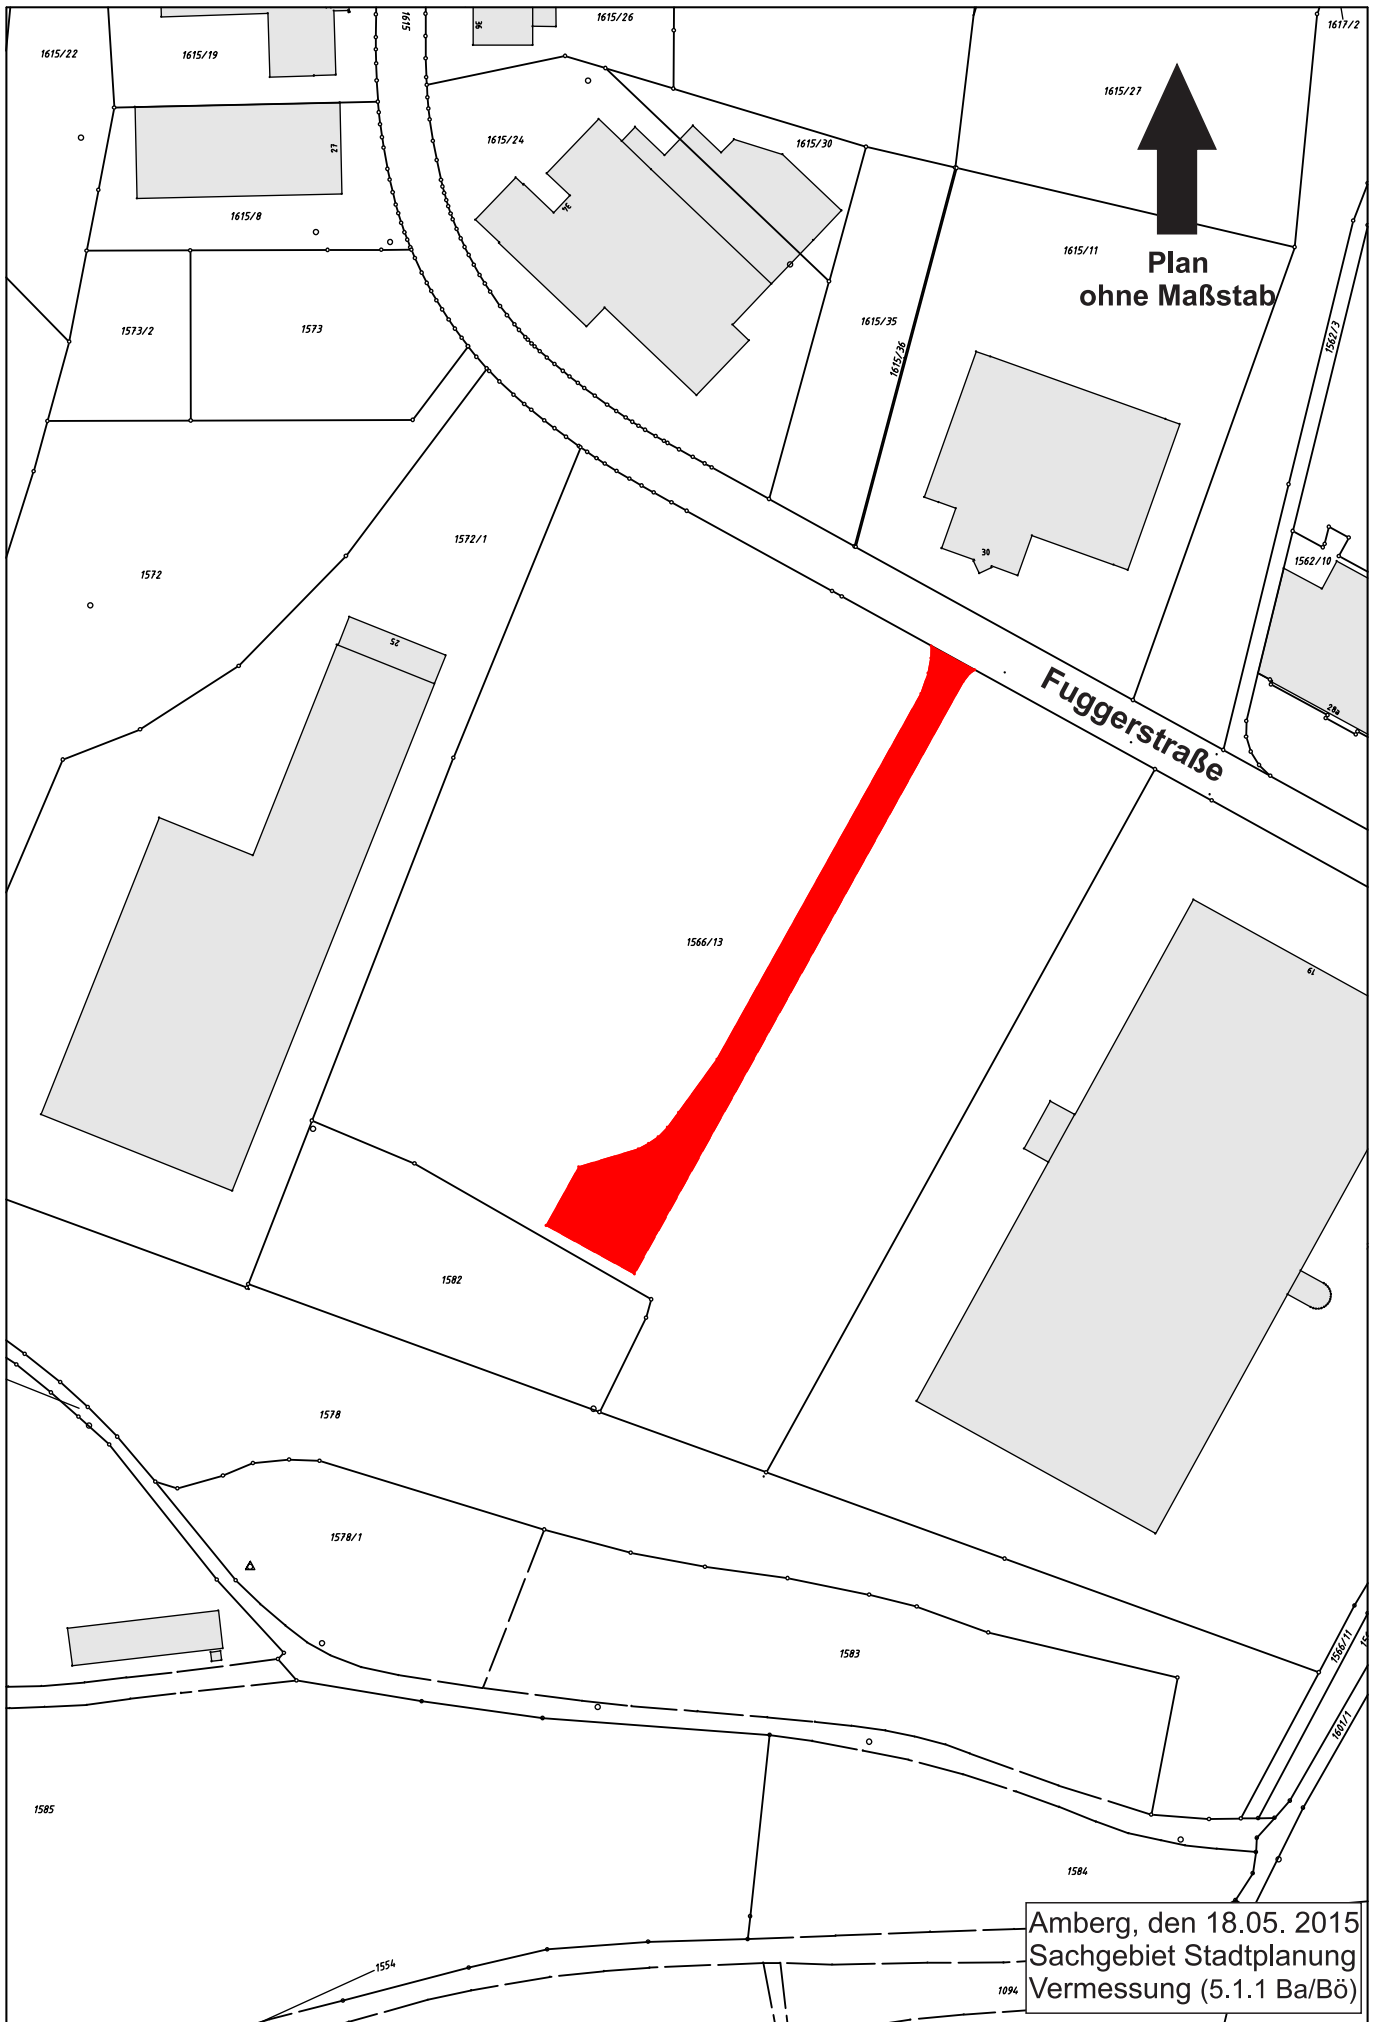

Amberg, den 18.05. 2015
Sachgebiet Stadtplanung
Vermessung (5.1.1 Ba/Bö)