


Variante 1

W


O

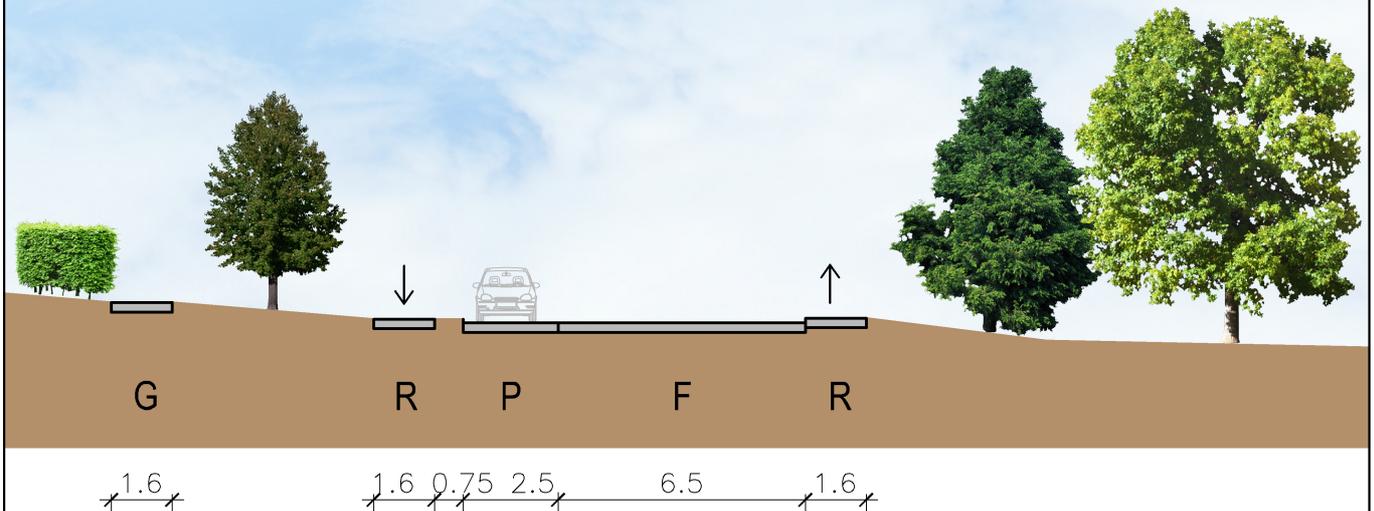

Variante 2

W

O

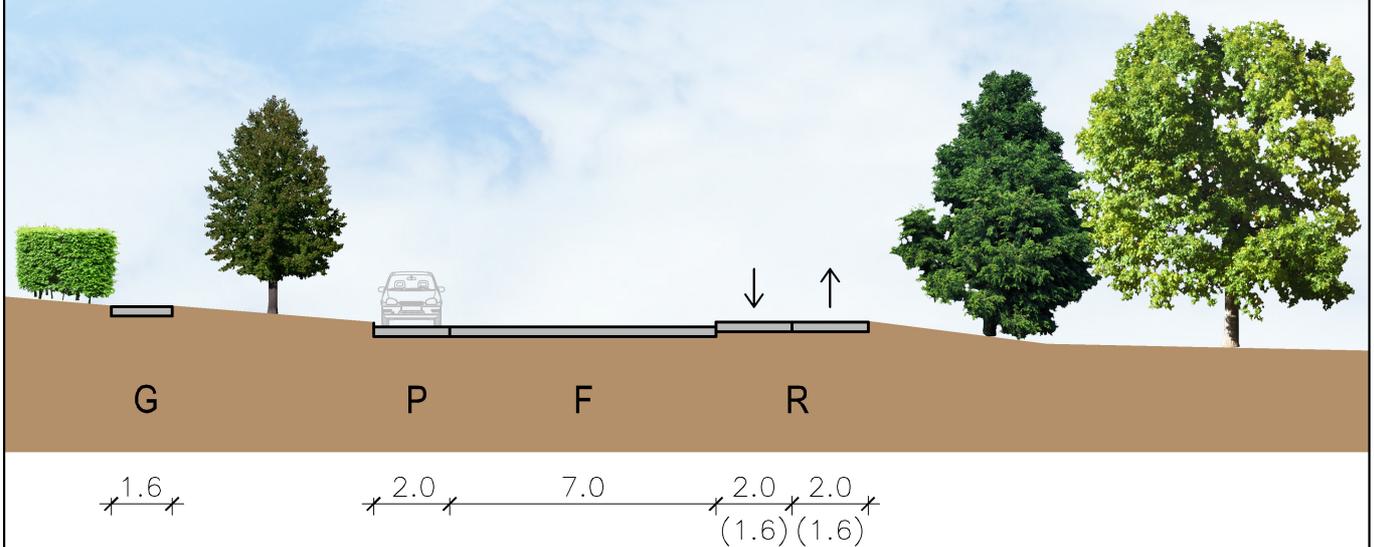

PROJEKT: **RADWEGEAUSBAU AN DER NÖRDLICHEN KÖFERINGER STRASSE**

PLAN: **REGELQUERSCHNITTE IM BEREICH DES D-PROGRAMMS**

DATUM: 16.06.2015

MASSSTAB: 1:200

GEZEICHNET: St

PLAN-NR.: 005/0033/2015, Anlage 2



STADT AMBERG

REFERAT FÜR STADTENTWICKLUNG UND BAUEN
STADTENTWICKLUNGSAMT
STEINHOFGASSE 2
92224 AMBERG