



Ausschnitt aus dem rechtswirksamen Flächennutzungs- und Landschaftsplan  
( zuletzt geändert mit Wirkung vom 03.07.2015 )

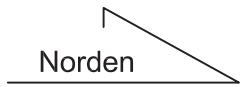

M= 1:5000

Referat für Stadtentwicklung und Bauen  
Stadtentwicklungsamt Sachgebiet Stadtplanung

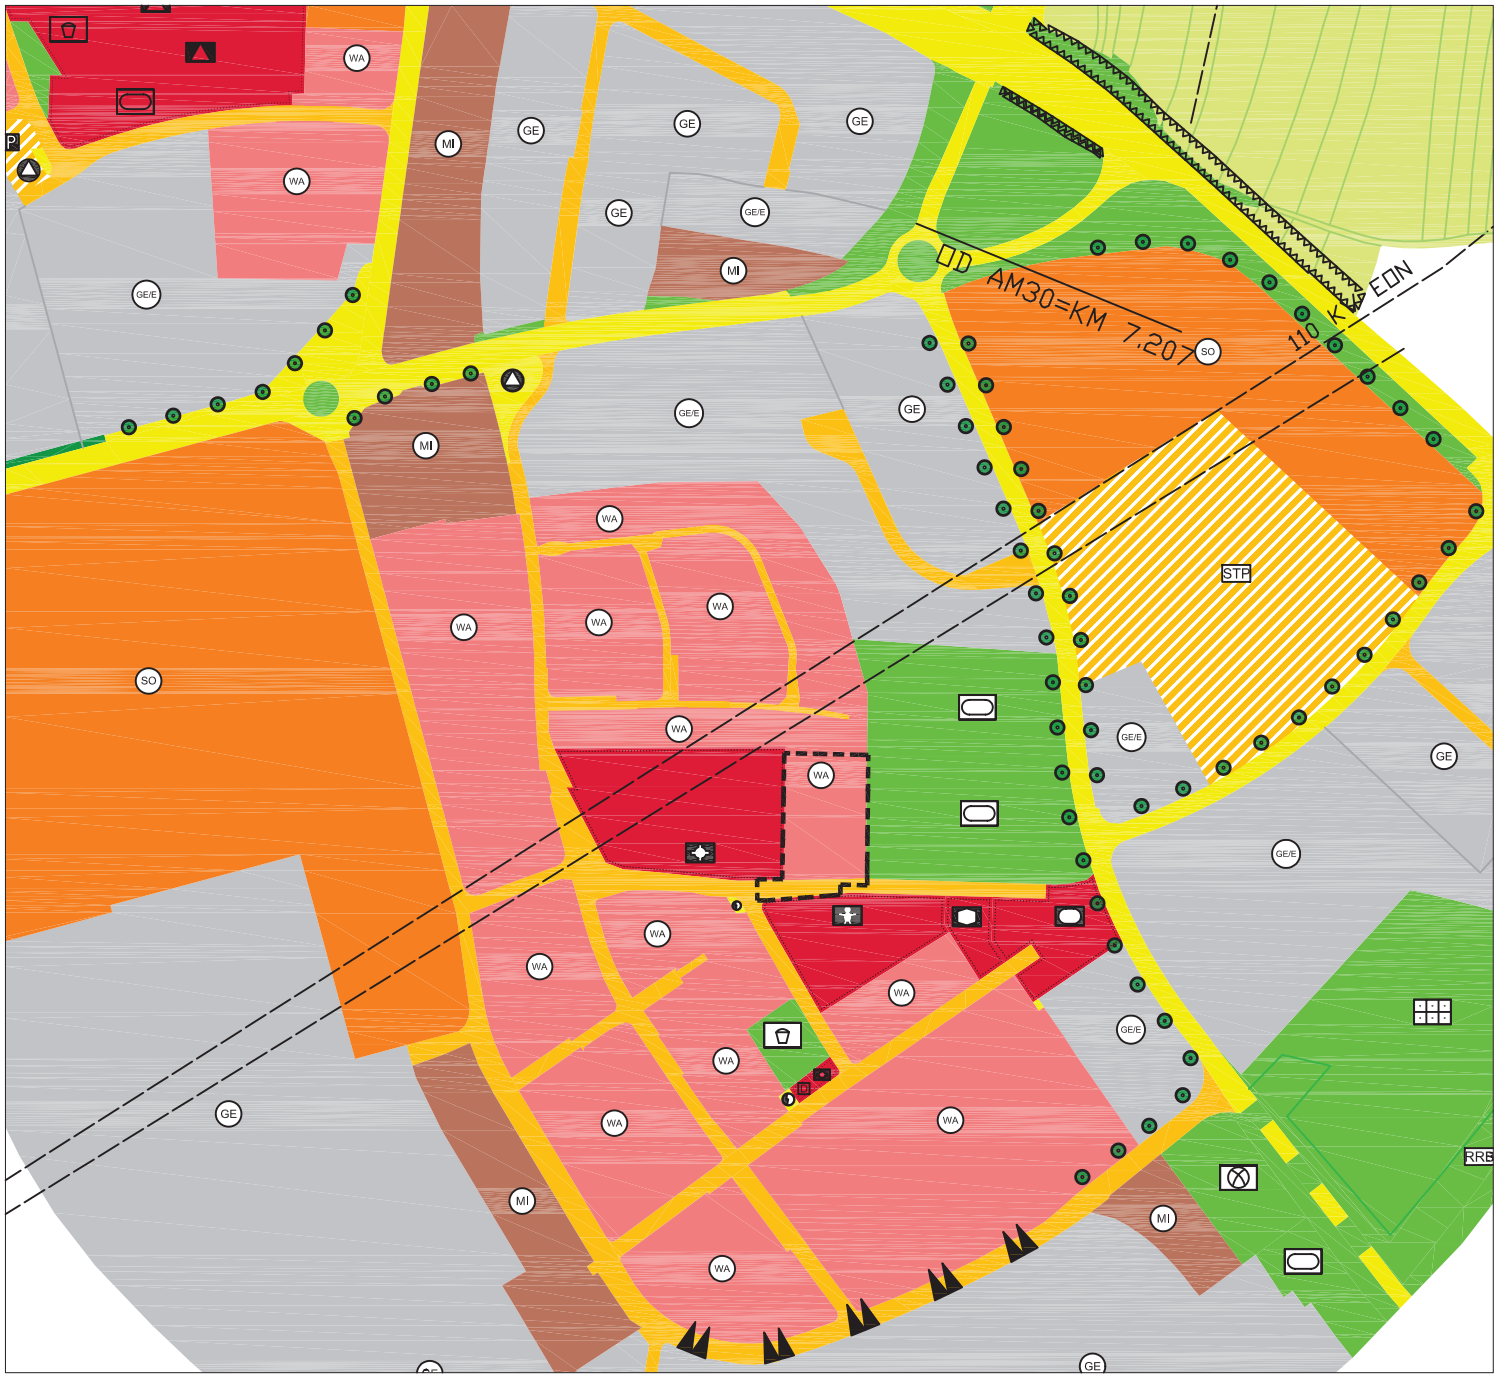

**Zeichenerklärung**

--- Geltungsbereich AM 123 "An der Königsberger Straße"

 Allgemeines Wohngebiet

 Straßenverkehrsfläche