



Ausschnitt aus dem rechtswirksamen Flächennutzungs- und Landschaftsplan
der Stadt Amberg (zuletzt geändert mit Wirkung vom 18.09.2015)

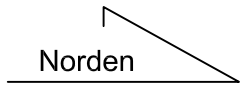

M= 1:5000

Referat für Stadtentwicklung und Bauen
Stadtentwicklungsamt Sachgebiet Stadtplanung

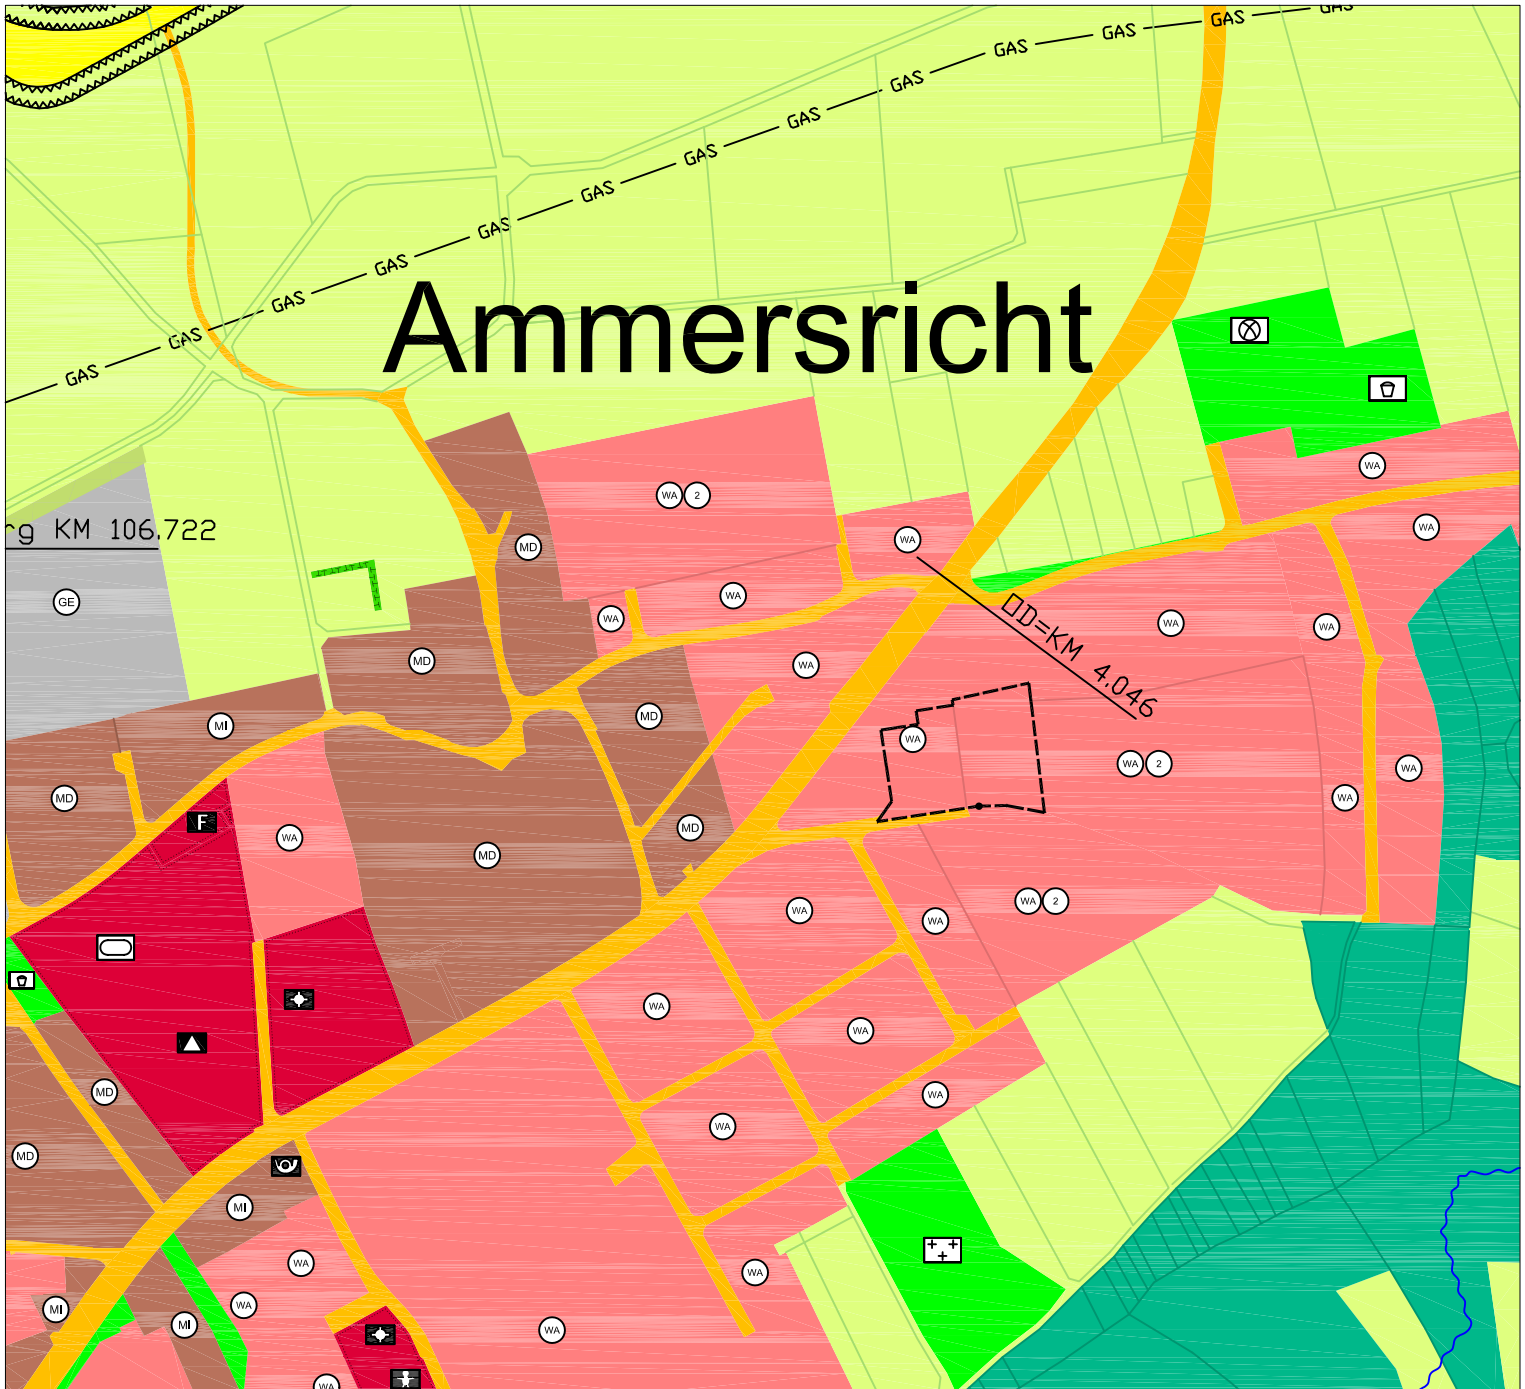

Allgemeines Wohngebiet (§ 4 BauNVO)



Geltungsbereich AM 130 "Am Akazienweg"