


Ausschnitt aus dem rechtswirksamen Flächennutzungs- und Landschaftsplan der Stadt Amberg (zuletzt geändert mit Wirkung vom 18.09.2015)

Norden

M= 1:5000

Referat für Stadtentwicklung und Bauen
Stadtentwicklungsamt Sachgebiet Stadtplanung

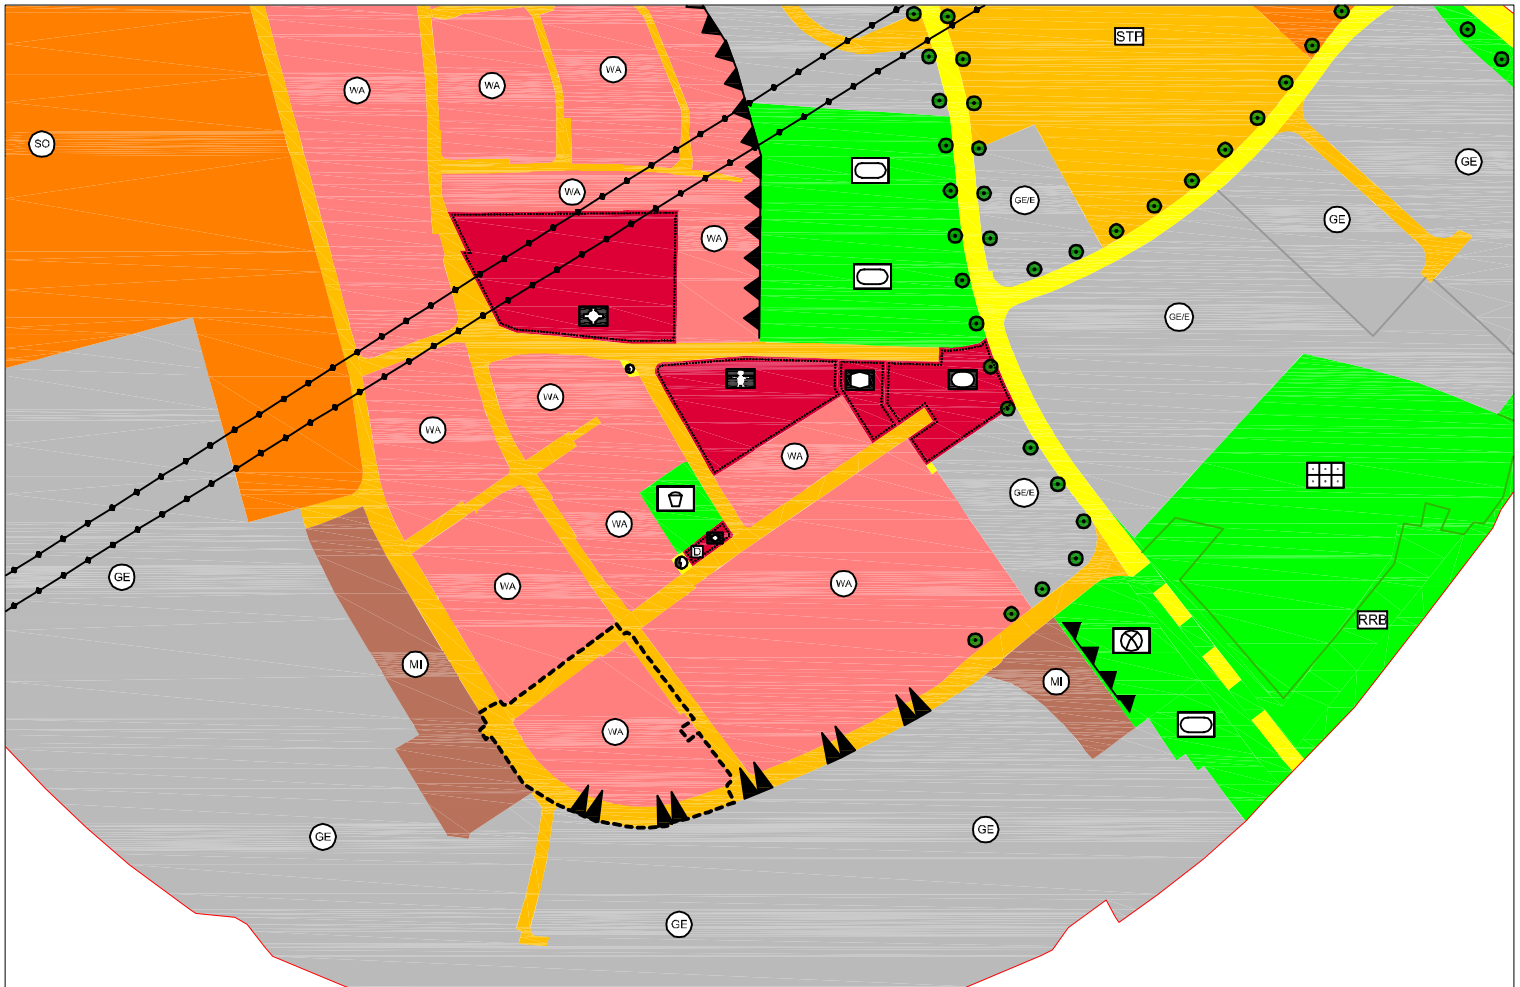

Legende:

----- Geltungsbereich der 113. FNP - Änderung



Allgemeines Wohngebiet (§ 4 BauNVO)



Straßenverkehrsfläche



Gewerblicher Lärm; Gewerbefläche,
deren Planungsrichtpegel >5 dB(A)
über den angrenzenden Bauflächen
liegt (nach DIN 18005)