



# 113. Änderung des rechtswirksamen Flächennutzungs- und Landschaftsplanes der Stadt Amberg in der Fassung vom 20.01.2016

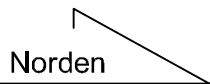


M= 1:5000


Referat für Stadtentwicklung und Bauen  
Stadtentwicklungsamt Sachgebiet Stadtplanung

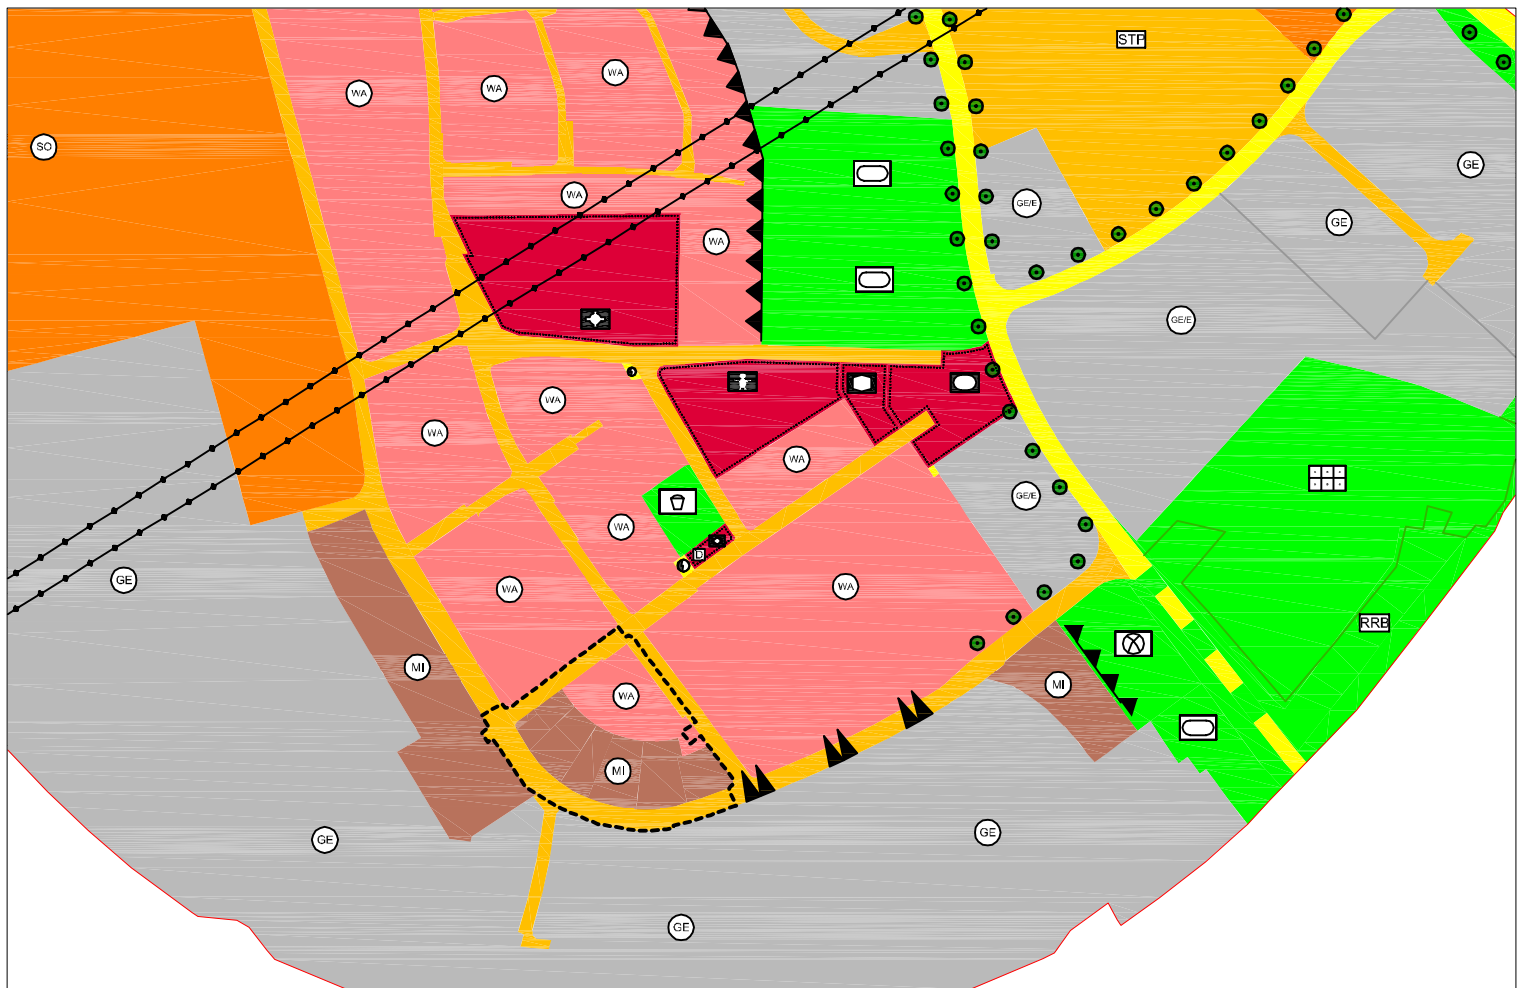

## Legende:

----- Geltungsbereich der 113. FNP - Änderung

 Allgemeines Wohngebiet (§ 4 BauNVO)

 Mischgebiet (§ 6 BauNVO)

 Straßenverkehrsfläche