


Ausschnitt aus dem rechtswirksamen Flächennutzungs- und Landschaftsplan  
der Stadt Amberg ( zuletzt geändert mit Wirkung vom 18.09.2015 )

Norden


M= 1:5000

Referat für Stadtentwicklung und Bauen  
Stadtentwicklungsamt Sachgebiet Stadtplanung

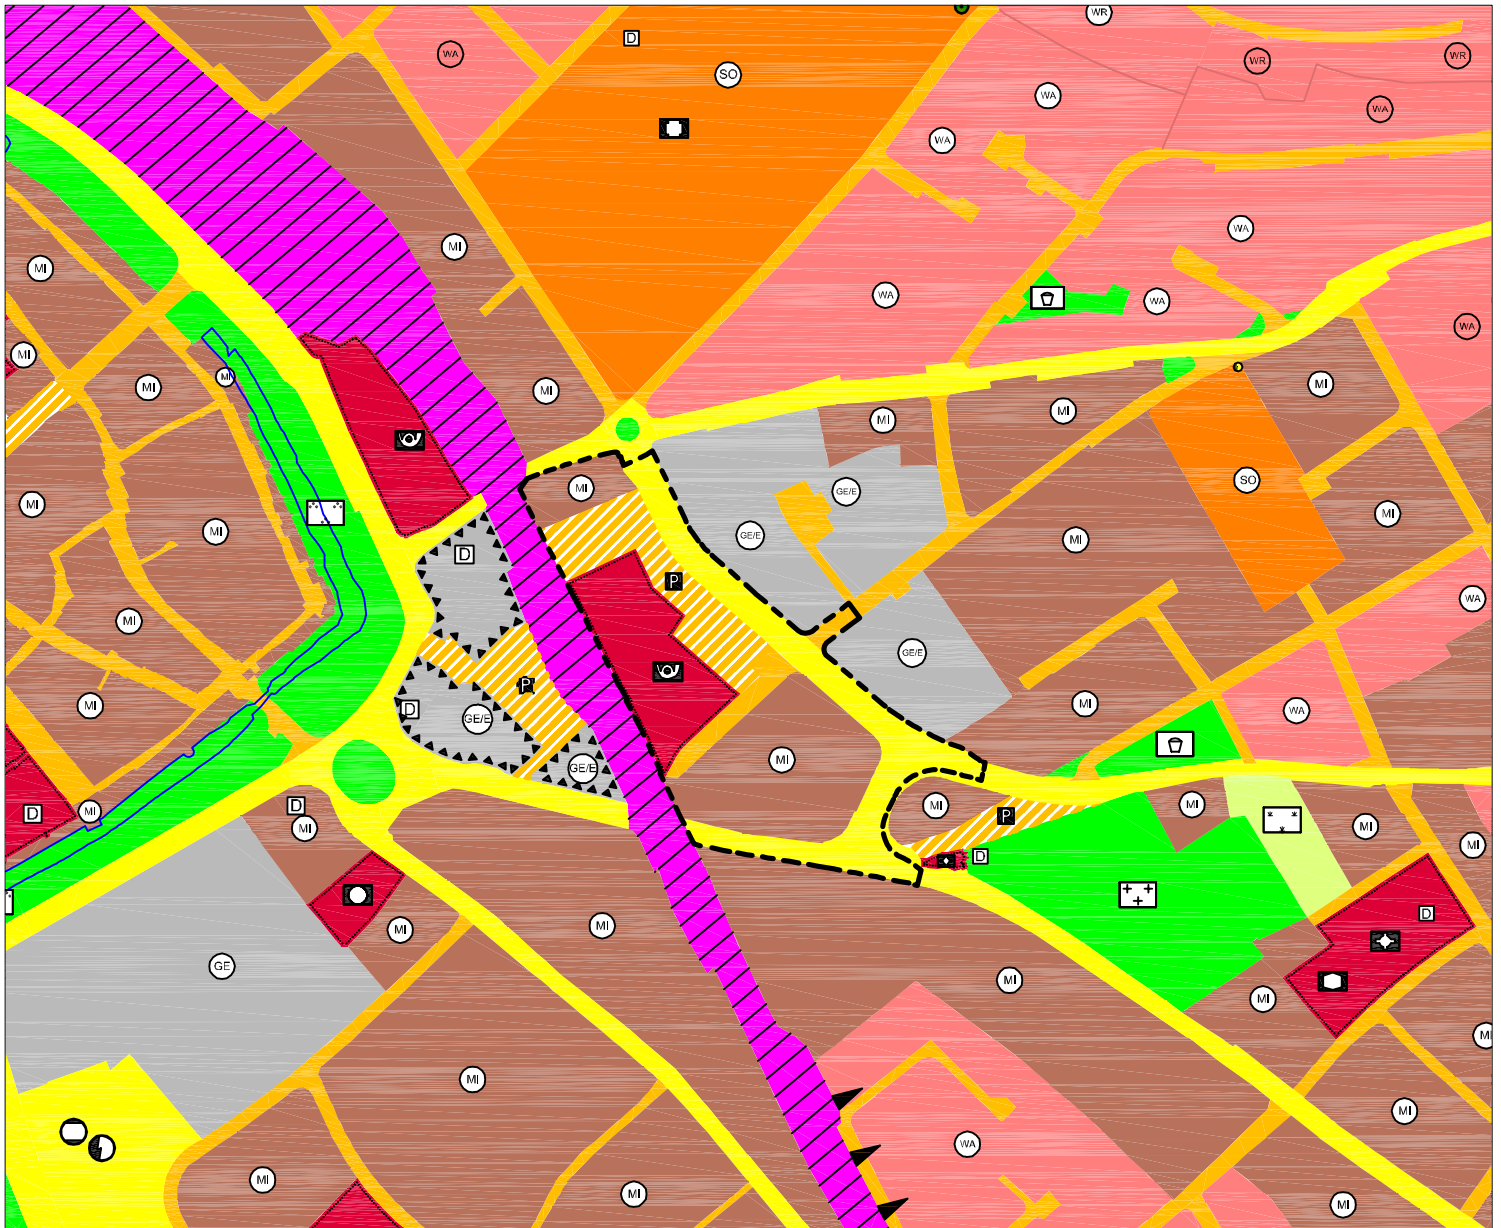


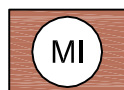
Legende:


--- Geltungsbereich der  
91. FNP- Änderung

 Öffentliche Parkfläche  
(z.T. priv. Parkplätze)

 Verkehrsfläche Hauptstraßen

 Straßenverkehrsfläche

 Mischgebiet (§ 6 BauNVO)

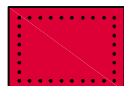 Fläche für den Gemeinbedarf (§ 5 Abs. 2  
Nr.2 und Abs. 4 BauGB)

 Post