


91. Änderung des rechtswirksamen Flächennutzungs- und Landschaftsplanes der Stadt Amberg in der Fassung vom 02.03.2016

Norden

M= 1:5000

Referat für Stadtentwicklung und Bauen
Stadtentwicklungsamt Sachgebiet Stadtplanung

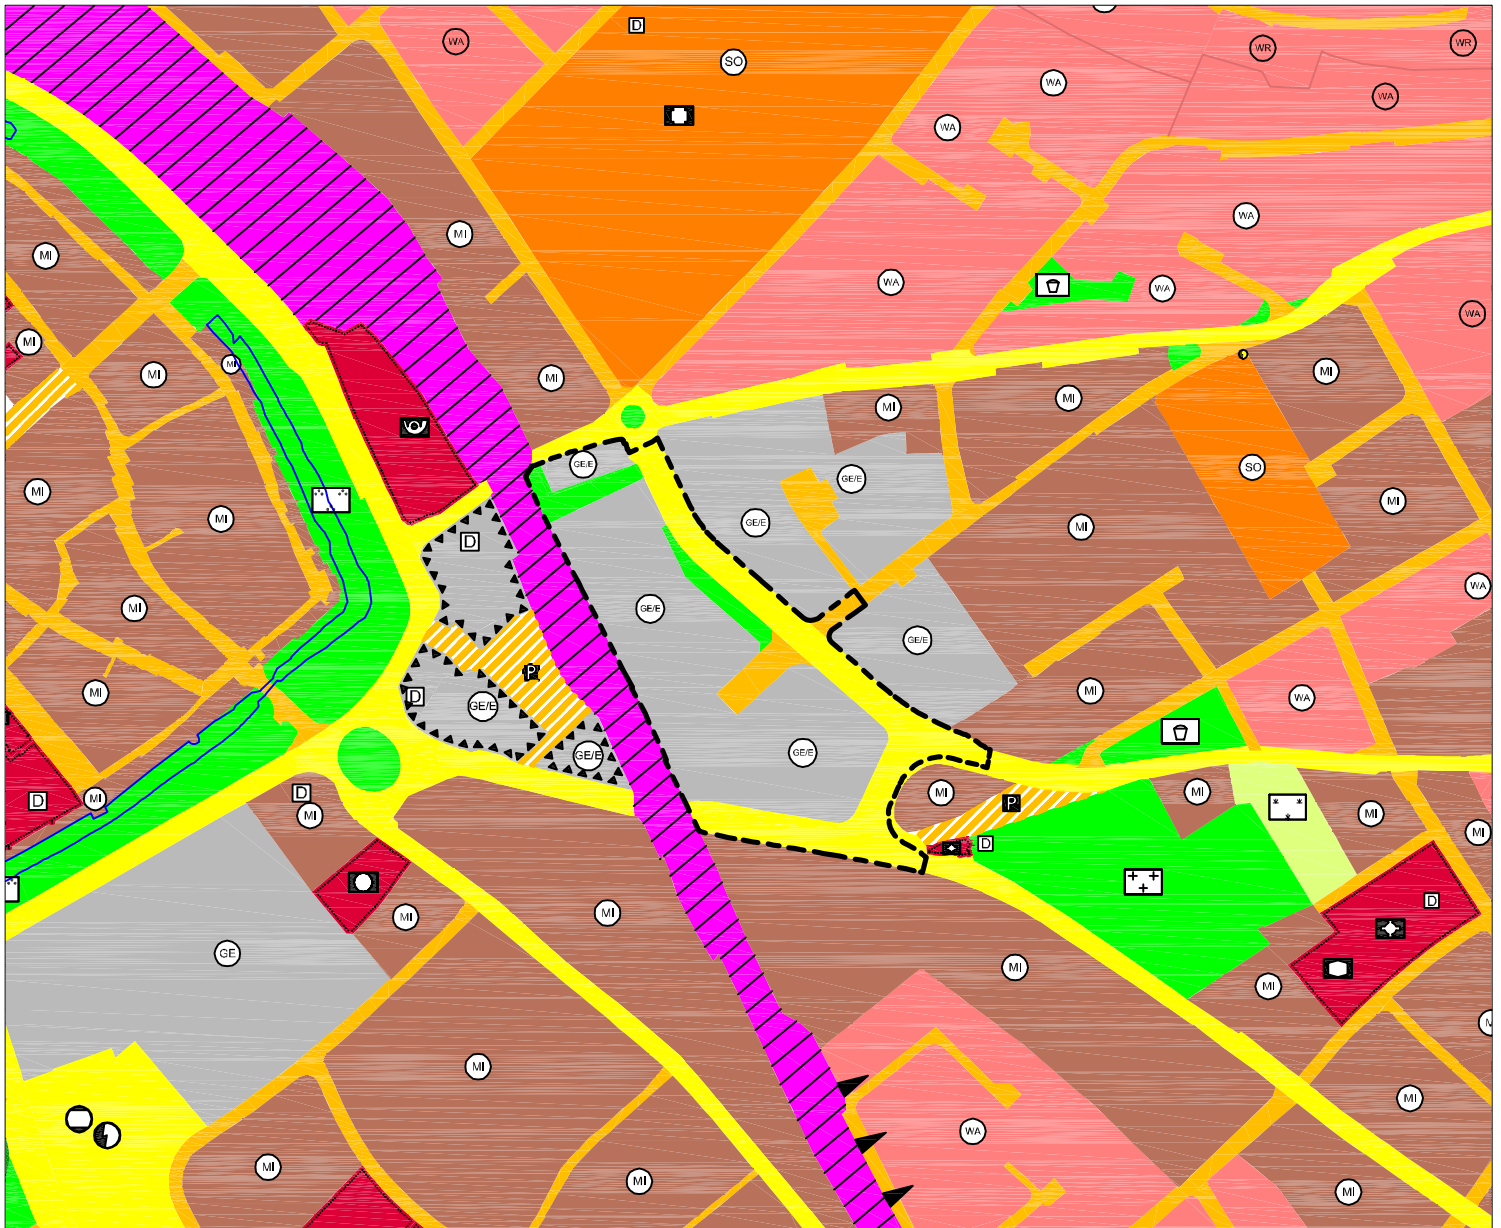

Legende:

--- Geltungsbereich der
91. FNP- Änderung

Verkehrsfläche Hauptstraßen

Straßenverkehrsfläche

Öffentliche Grünfläche (§ 5 Abs. 2 Nr. 5 BauGB)



Gewerbegebiet mit Einschränkung
(§ 8 BauNVO) Immissionsrichtwerte eines MI