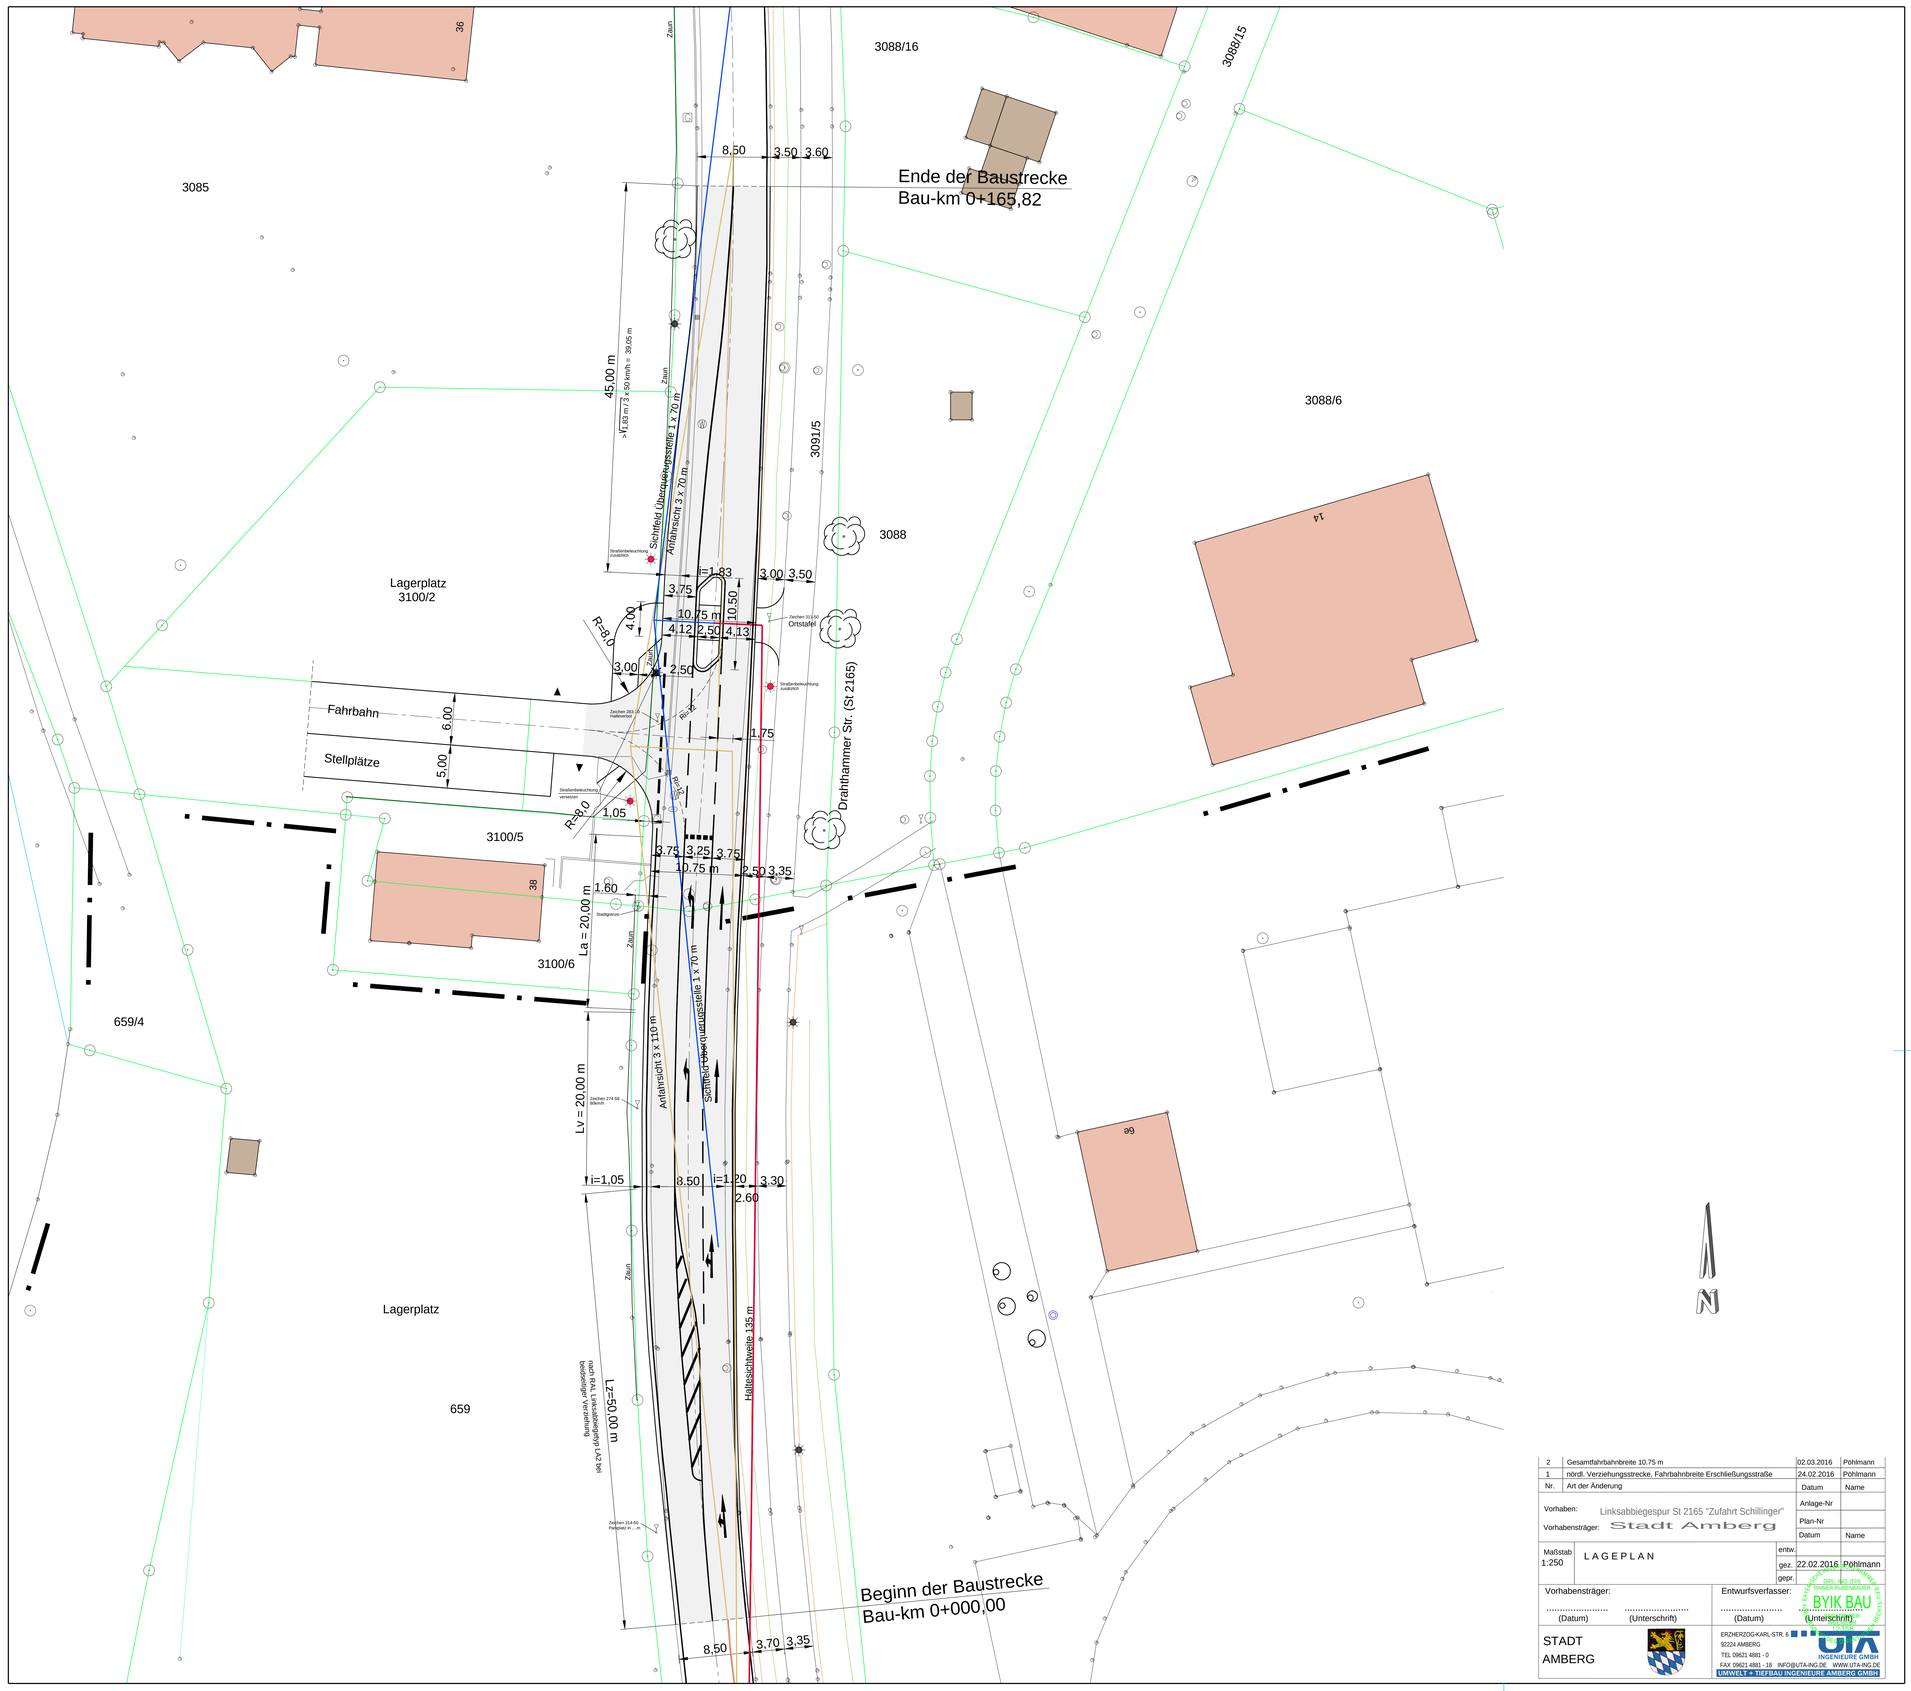

Nr.	Art der Änderung	Datum	Name
2	Gesamtfahrbahnbreite 10.75 m	02.03.2016	Pöhlmann
1	nördl. Verziehungsstrecke, Fahrbahnbreite Erschließungsstraße	24.02.2016	Pöhlmann

Vorhaben: Linksabbiegespur St 2165 "Zufahrt Schillinger"

Vorhabensträger: Stadt Amberg

Maßstab 1:250

LAGEPLAN

entw.		
gez.	22.02.2016	Pöhlmann
gepr.		

Anlage-Nr:

Plan-Nr:

Datum / Name:

Vorhabensträger: ..... (Datum) ..... (Unterschrift)

Entwurfsverfasser: ..... (Datum) ..... (Unterschrift)

STADT AMBERG

BYIK BAU
DIPL.-ING. (FH)
RAINER RUBENBAUER
BERATENDER INGENIEUR
94209 REGEN

UTA
INGENIEURE GMBH
ERZHERZOG-KARL-STR. 6
92224 AMBERG
TEL 09621 4881 - 0
FAX 09621 4881 - 18
INFO@UTA-ING.DE
WWW.UTA-ING.DE
UMWELT + TIEFBAU INGENIEURE AMBERG GMBH