


Ausschnitt aus dem rechtswirksamen Flächennutzungs- und Landschaftsplan
der Stadt Amberg (zuletzt geändert mit Wirkung vom 05.08.2016)

Norden

M= 1:5000

Referat für Stadtentwicklung und Bauen
Stadtplanungsamt

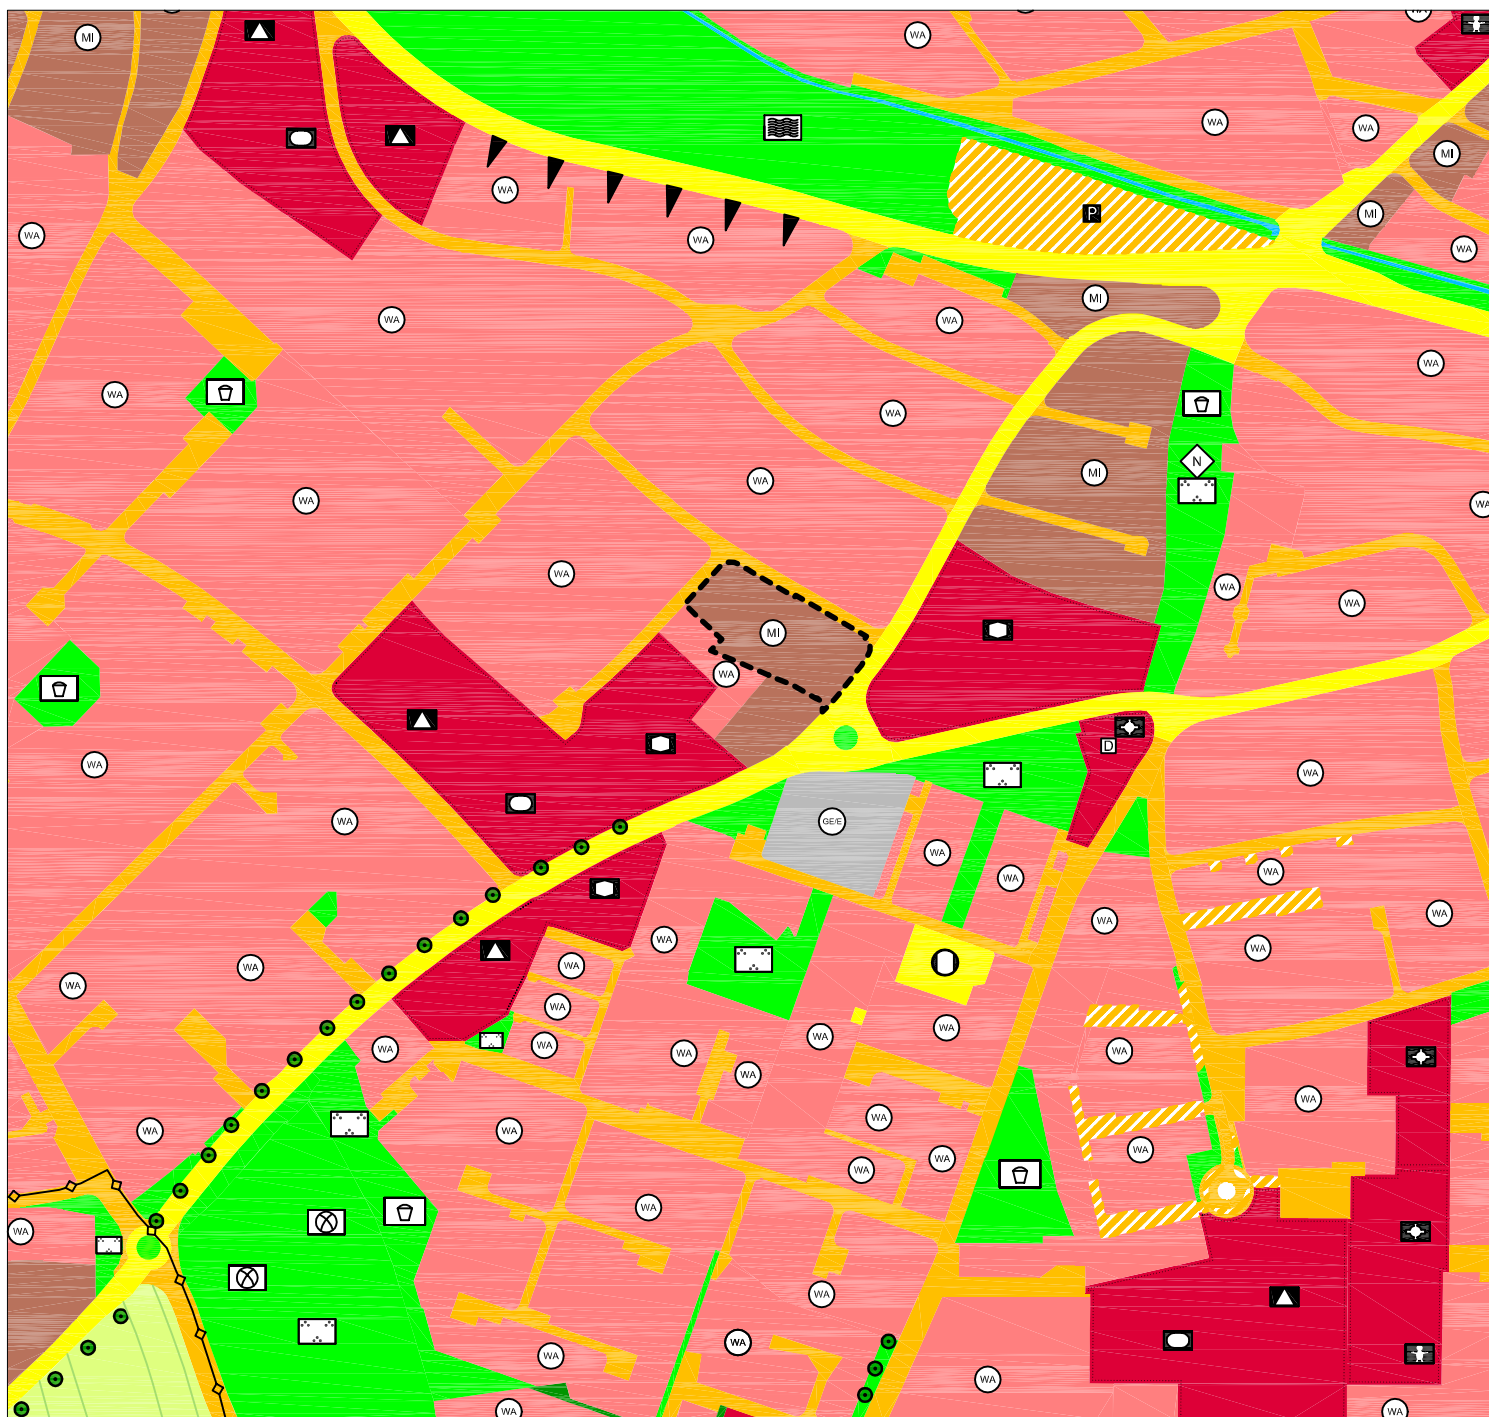

Legende:

----- Geltungsbereich der 127. Berichtigung

 Mischgebiet (§ 6 BauNVO)

 Strassenverkehrsfläche