



# DER NEUE PIONIERSTEG AMBERG

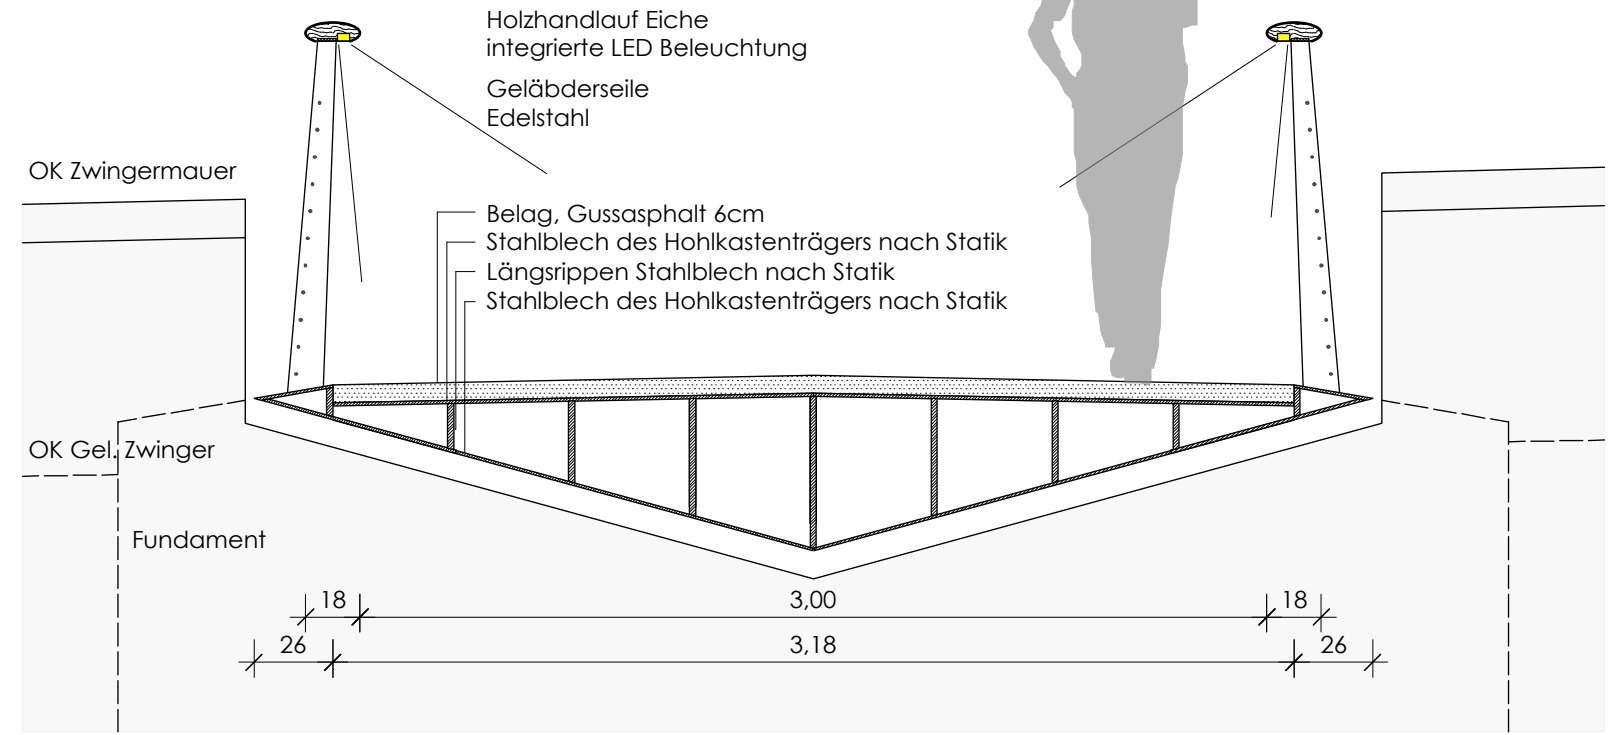

Querschnitt Brücke M 1/25

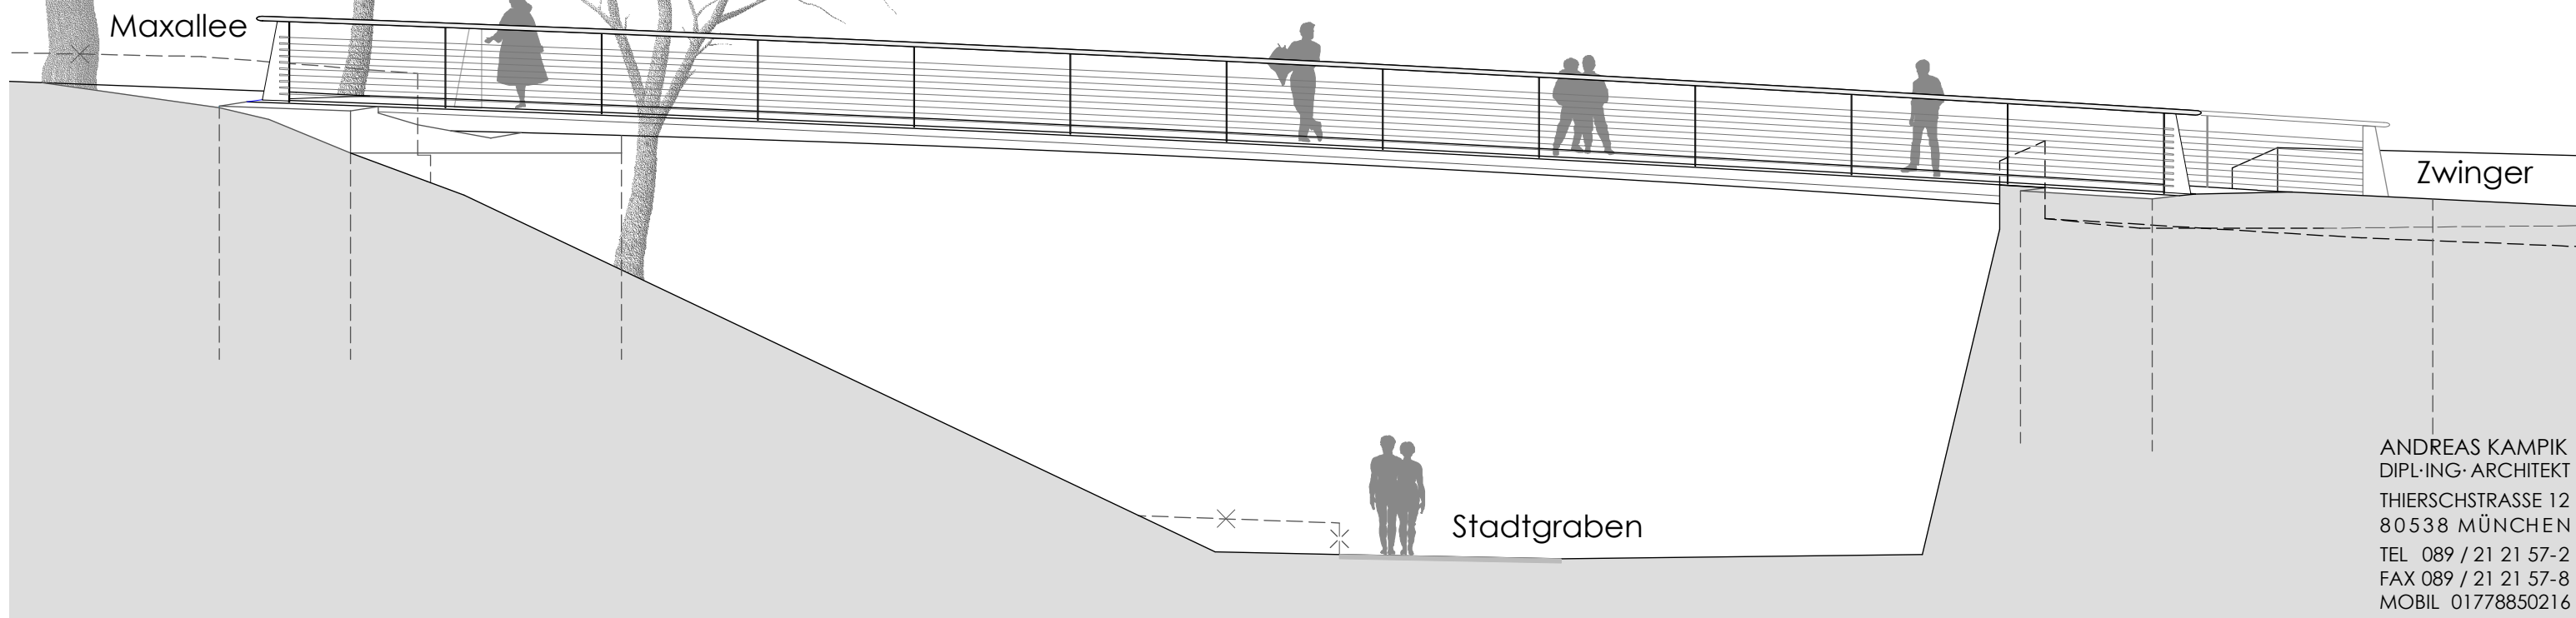

Ansicht Brücke M 1/100

ANDREAS KAMPIK  
 DIPL.-ING.-ARCHITEKT  
 THIERSCHSTRASSE 12  
 80538 MÜNCHEN  
 TEL 089 / 21 21 57-2  
 FAX 089 / 21 21 57-8  
 MOBIL 01778850216

30.10.2016

andreas.kampik@kampik-architekten.de