


127. Berichtigung des rechtswirksamen Flächennutzungs- und Landschaftsplanes
der Stadt Amberg in der Fassung vom 18.08.2016

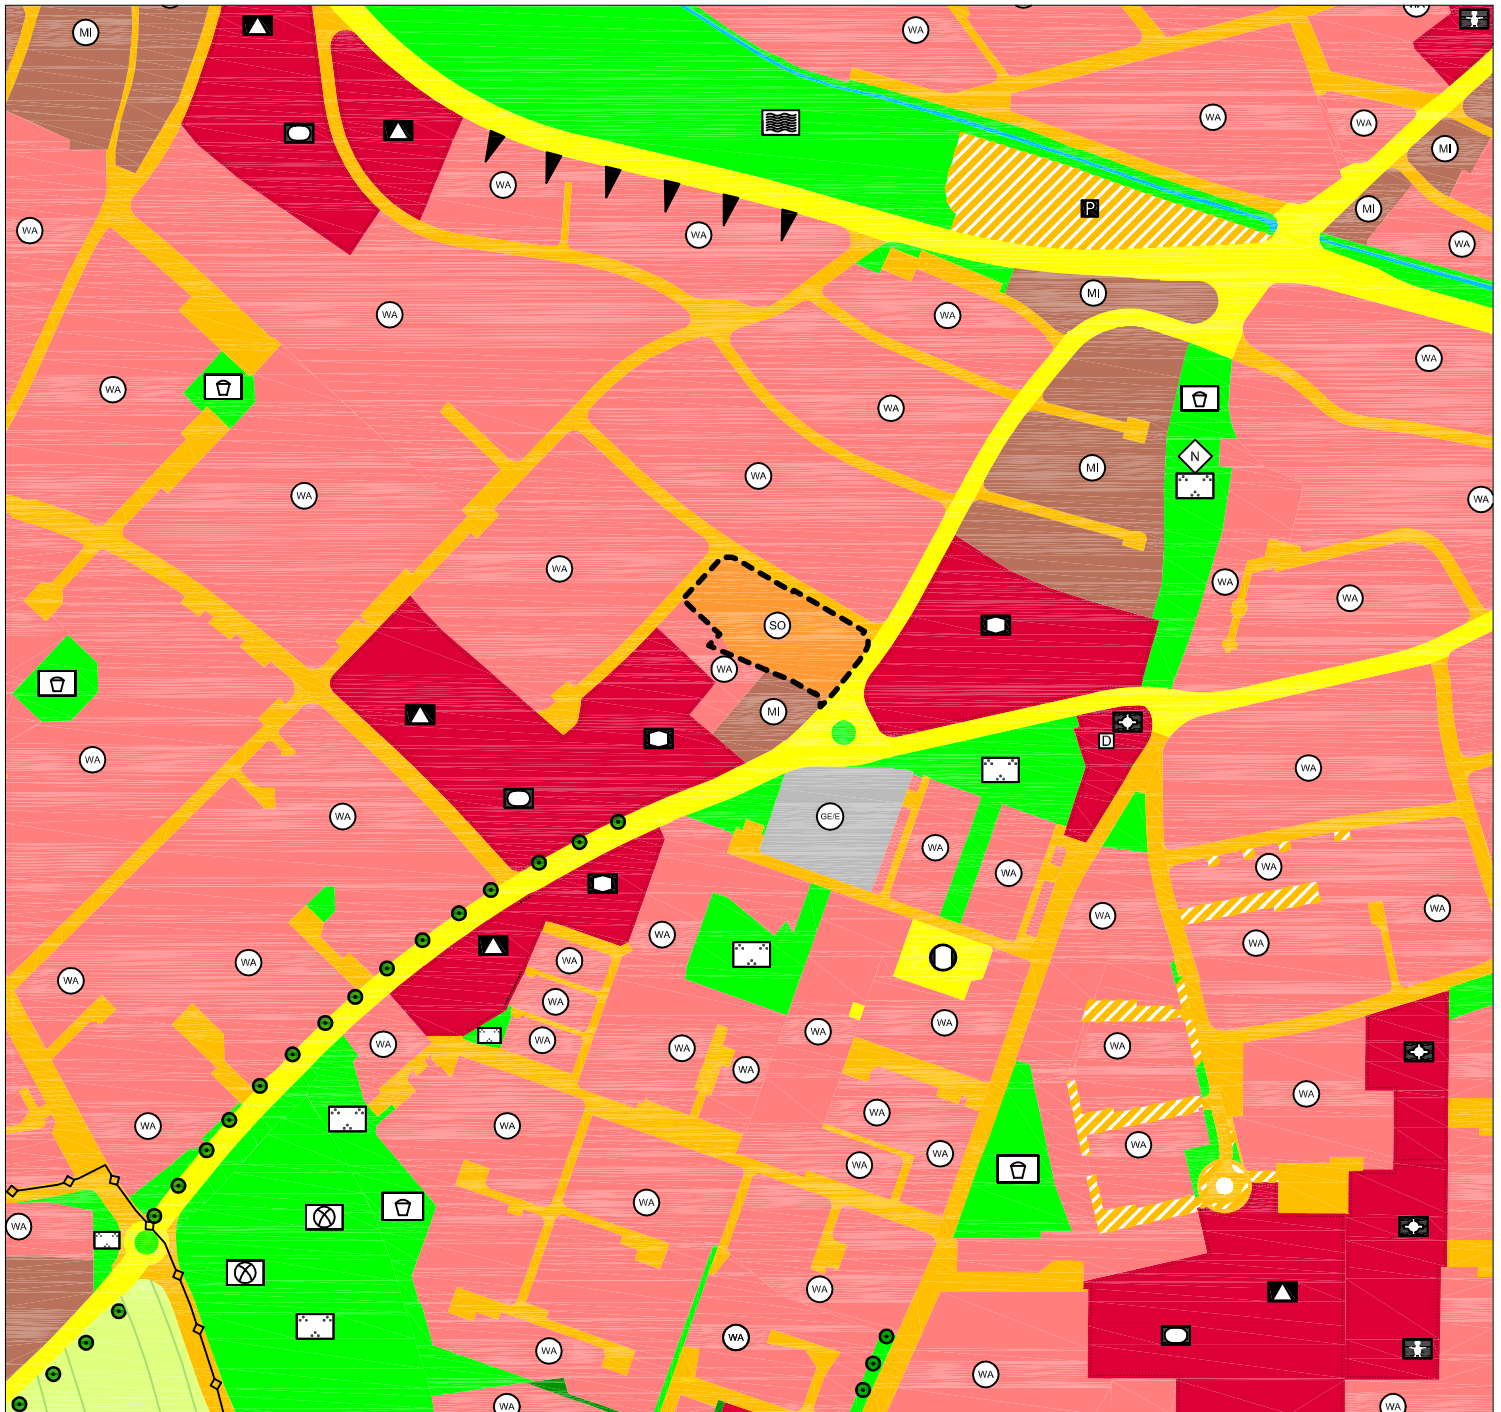


Referat für Stadtentwicklung und Bauen
Stadtplanungsamt

Norden

M= 1:5000



Legende:

- Geltungsbereich der 127. Berichtigung
-  Allgemeines Wohngebiet (§ 4 BauNVO)
-  Sonstiges Sondergebiet (§ 11 BauNVO)
-  Seniorenzentrum