


R 4489712 m  
H 5479127 m

## Doppel-Linksabbiegen Bayreuther Straße/ Pfalzgrafening-Ost

(nur mit Beschränkung auf 3,5 t  
auf der linken Spur)

Referat für Stadtentwicklung und Bauen  
Stadtplanungsamt  
Bearbeiter: W. Bahl  
Stand: 23.09.2016

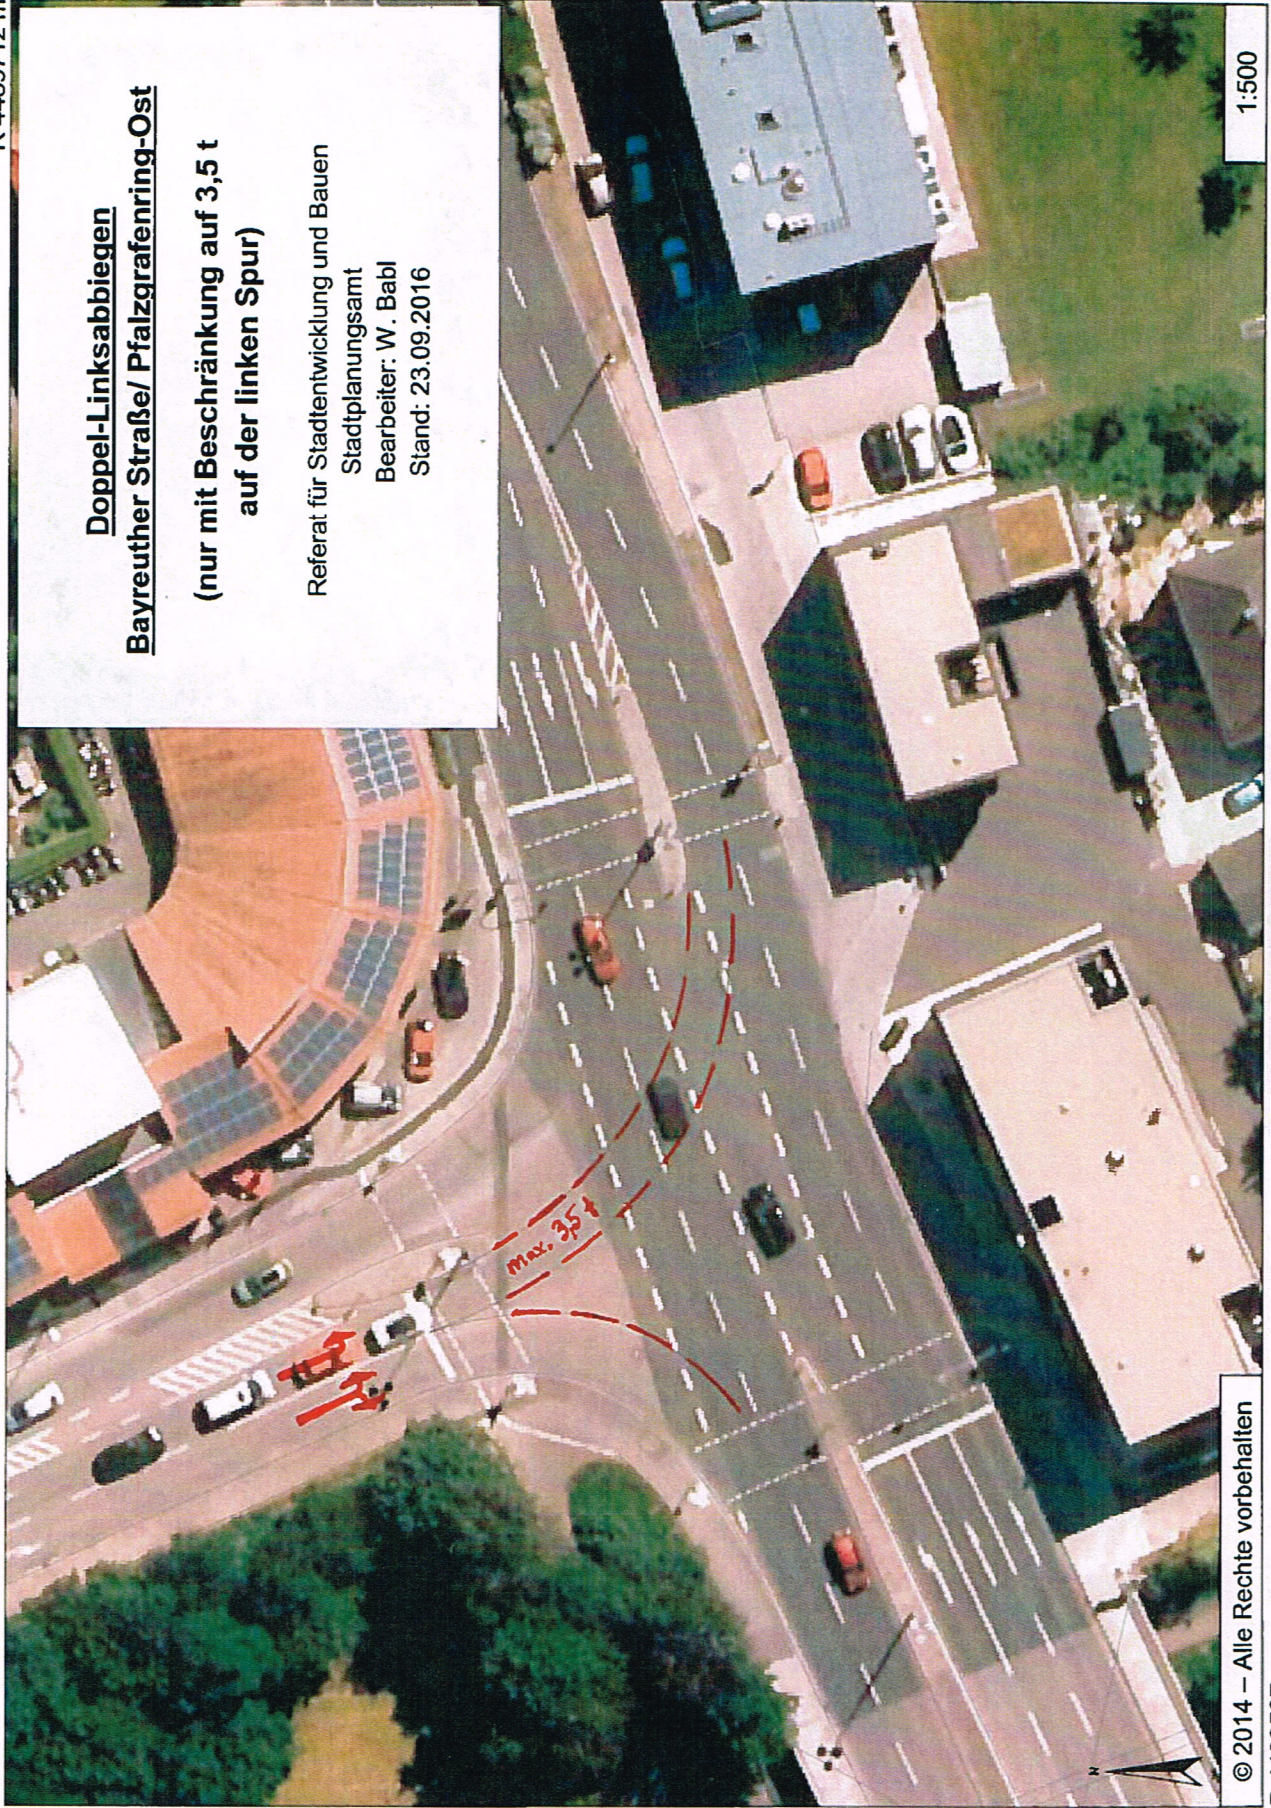

1:500

© 2014 – Alle Rechte vorbehalten  
R 4489587 m

H 5479040 m