


Ausschnitt aus dem rechtswirksamen Flächennutzungs- und Landschaftsplan
der Stadt Amberg (zuletzt geändert mit Wirkung vom 05.08.2016)

Norden


M= 1:5000


Referat für Stadtentwicklung und Bauen
Stadtentwicklungsamt Sachgebiet Stadtplanung

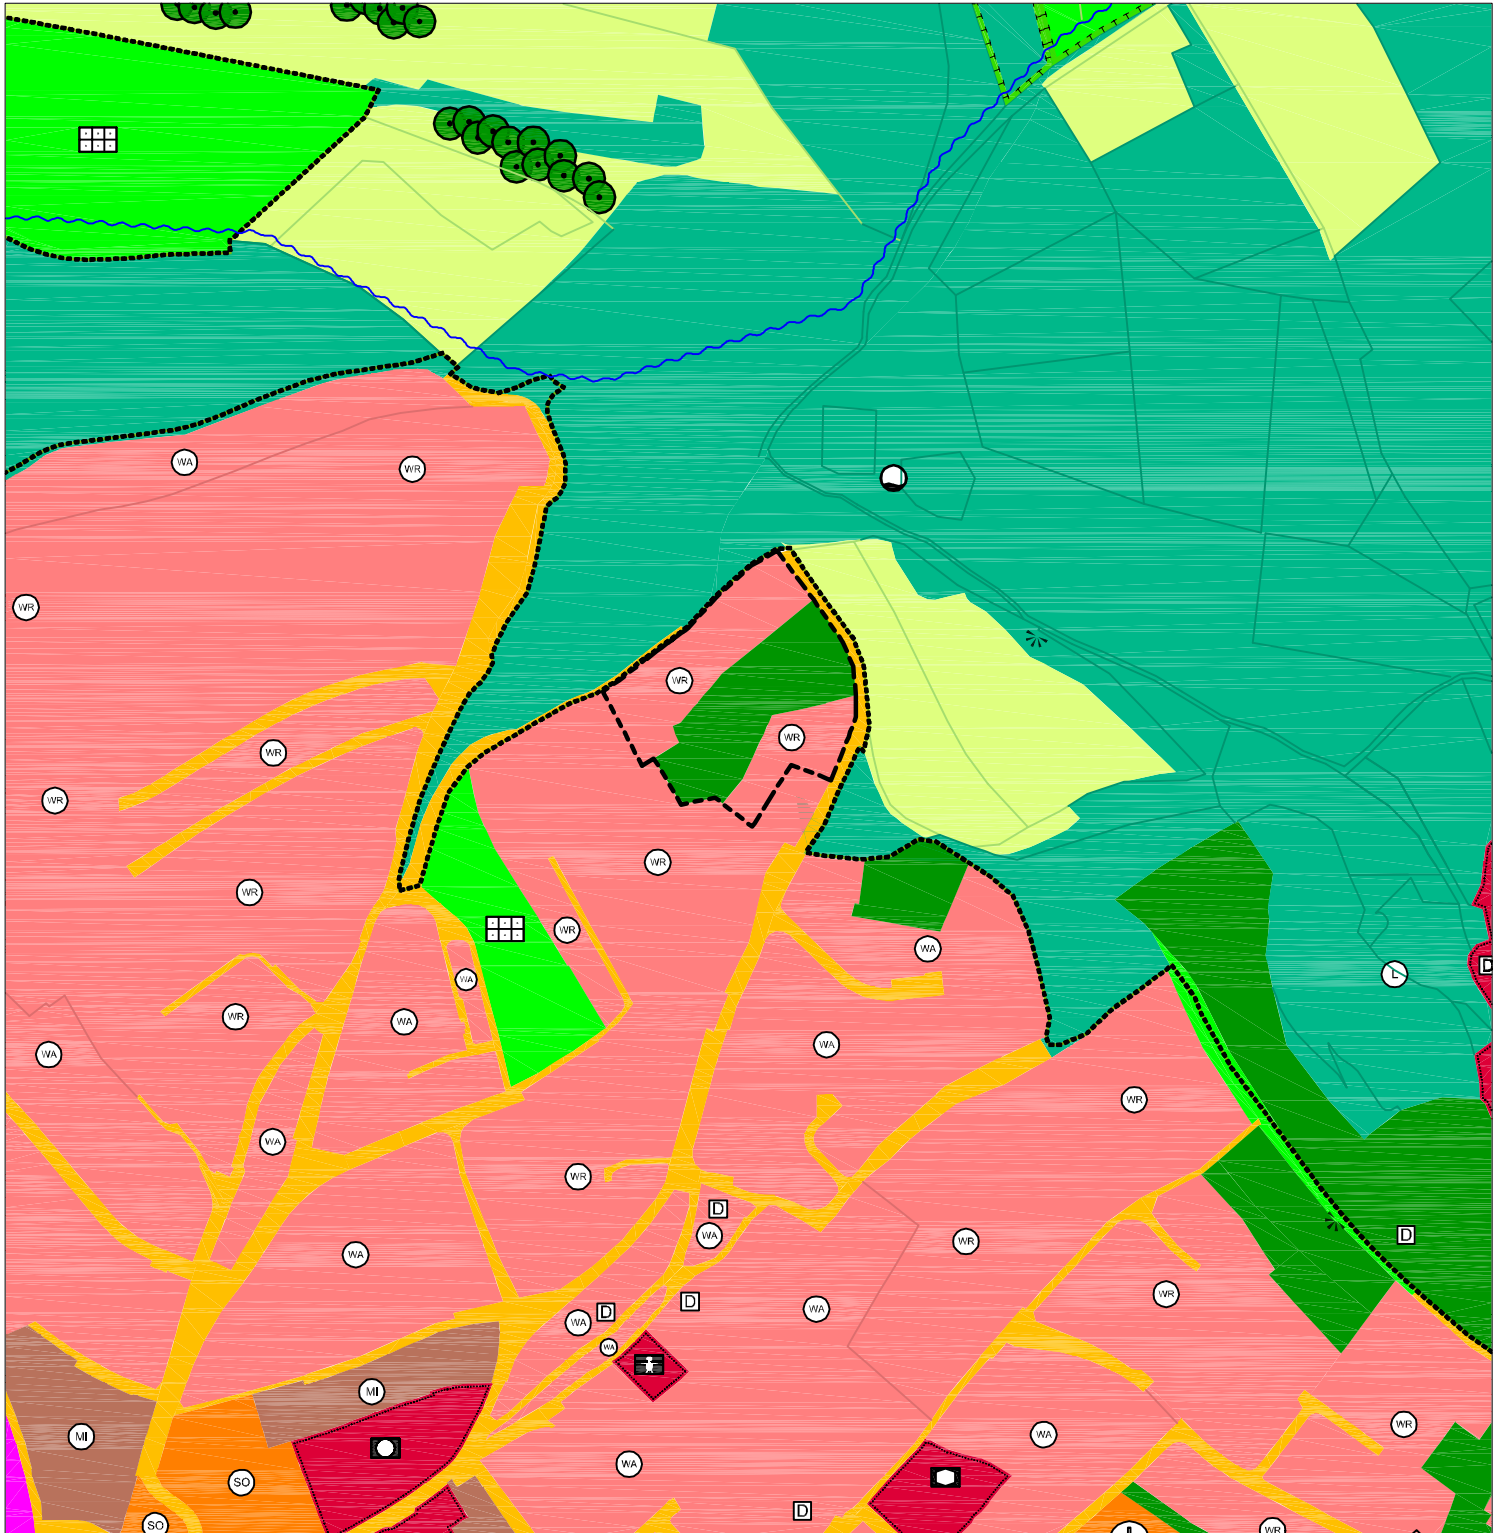

Legende:

--- Geltungsbereich

 Reines Wohngebiet (§ 3 BauNVO)

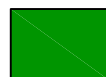 Private Grünfläche (§ 5 Abs. 2 Nr. 5 BauGB)