


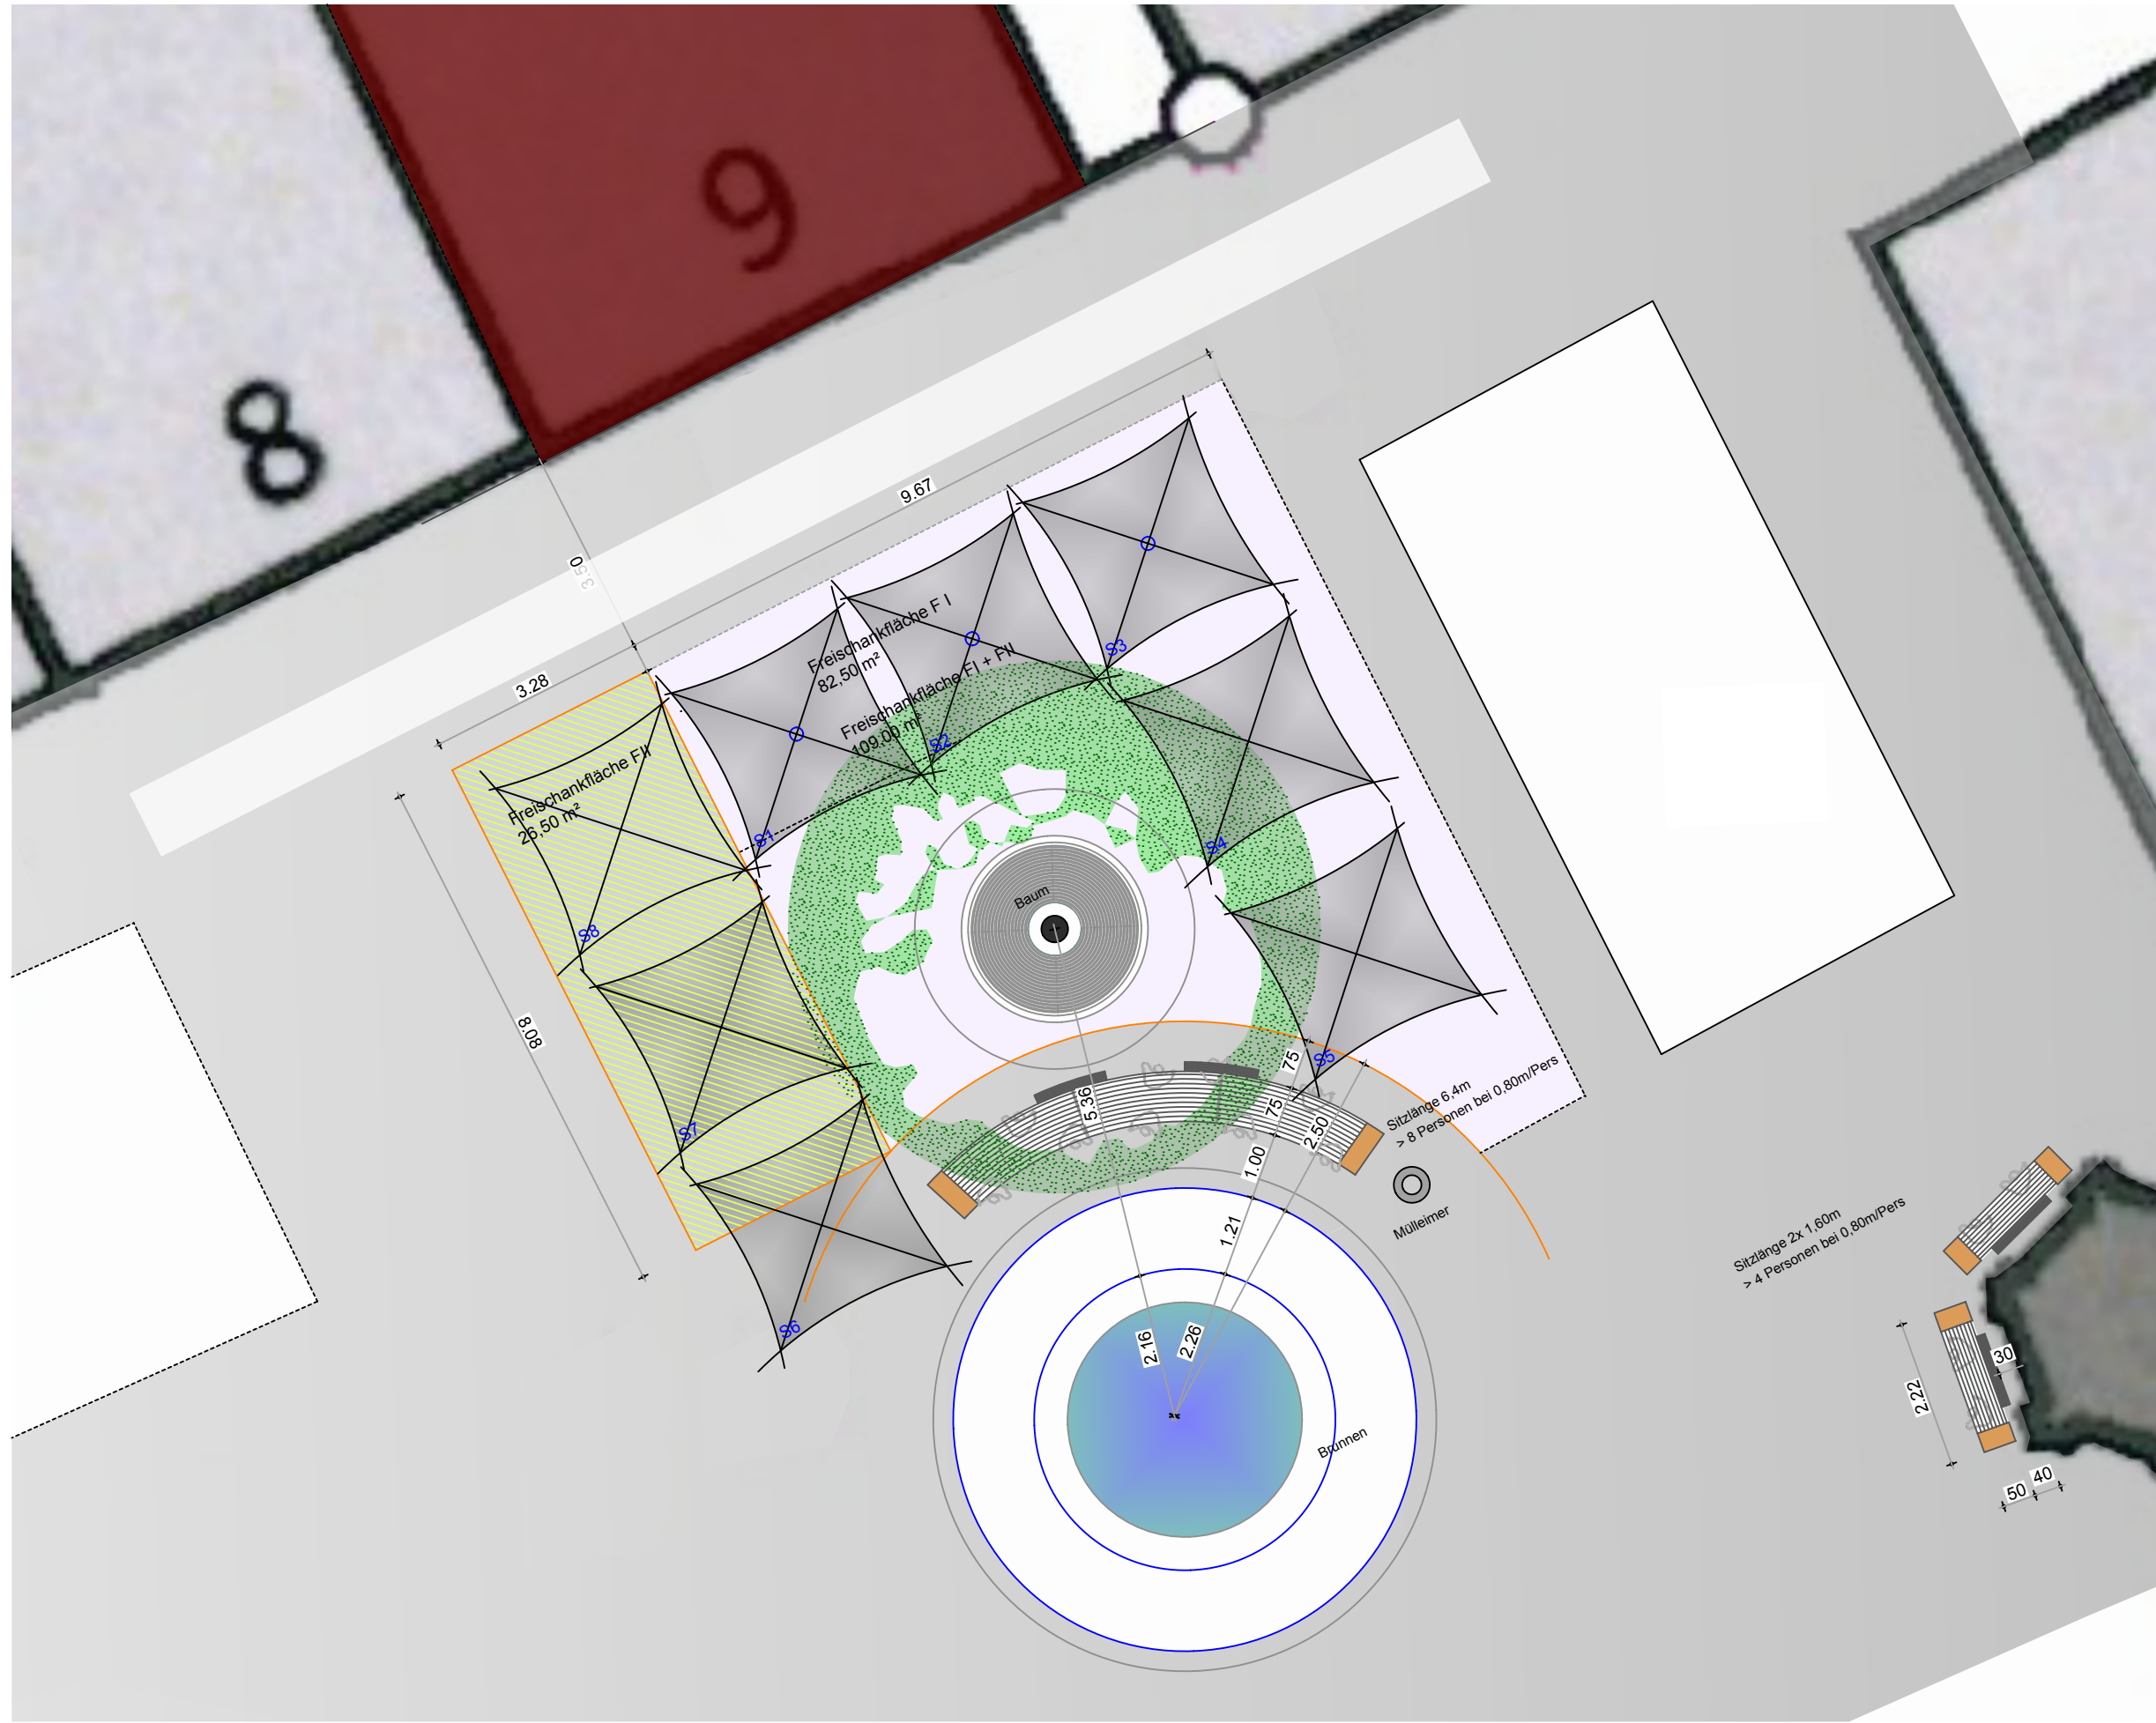

Lageplan M 1:100

Bauvorhaben	Planinhalt	[georg zunner - architekt]
Nutzungsänderung EG, 1.OG - Einbau einer Gaststätte Marktplatz 9 92224 Amberg	Anlage Freischankfläche Lageplan gemäß Vorgaben Bauamt 22.02.2017 M. 1:100 23.02.2017 GZ/TF pl.nr. 102b	Wingershofer Straße 2 92224 Amberg Tel.: 09621 / 4868-0 Fax: 09621 / 4868-50 georg.zunner@zunner-architekt.de