


# Karte mit Nutzungsbereichen der Altstadt, Zone A der Stellplatzsatzung der Stadt Amberg Kfz-Fa-StpIS

Nutzungsbereiche für die Altstadt  
(Zone A)  
zu § 6 Abs. 3 Kfz-Fa-StpIS-  
Ablöse der Kfz- Stellplatzpflicht

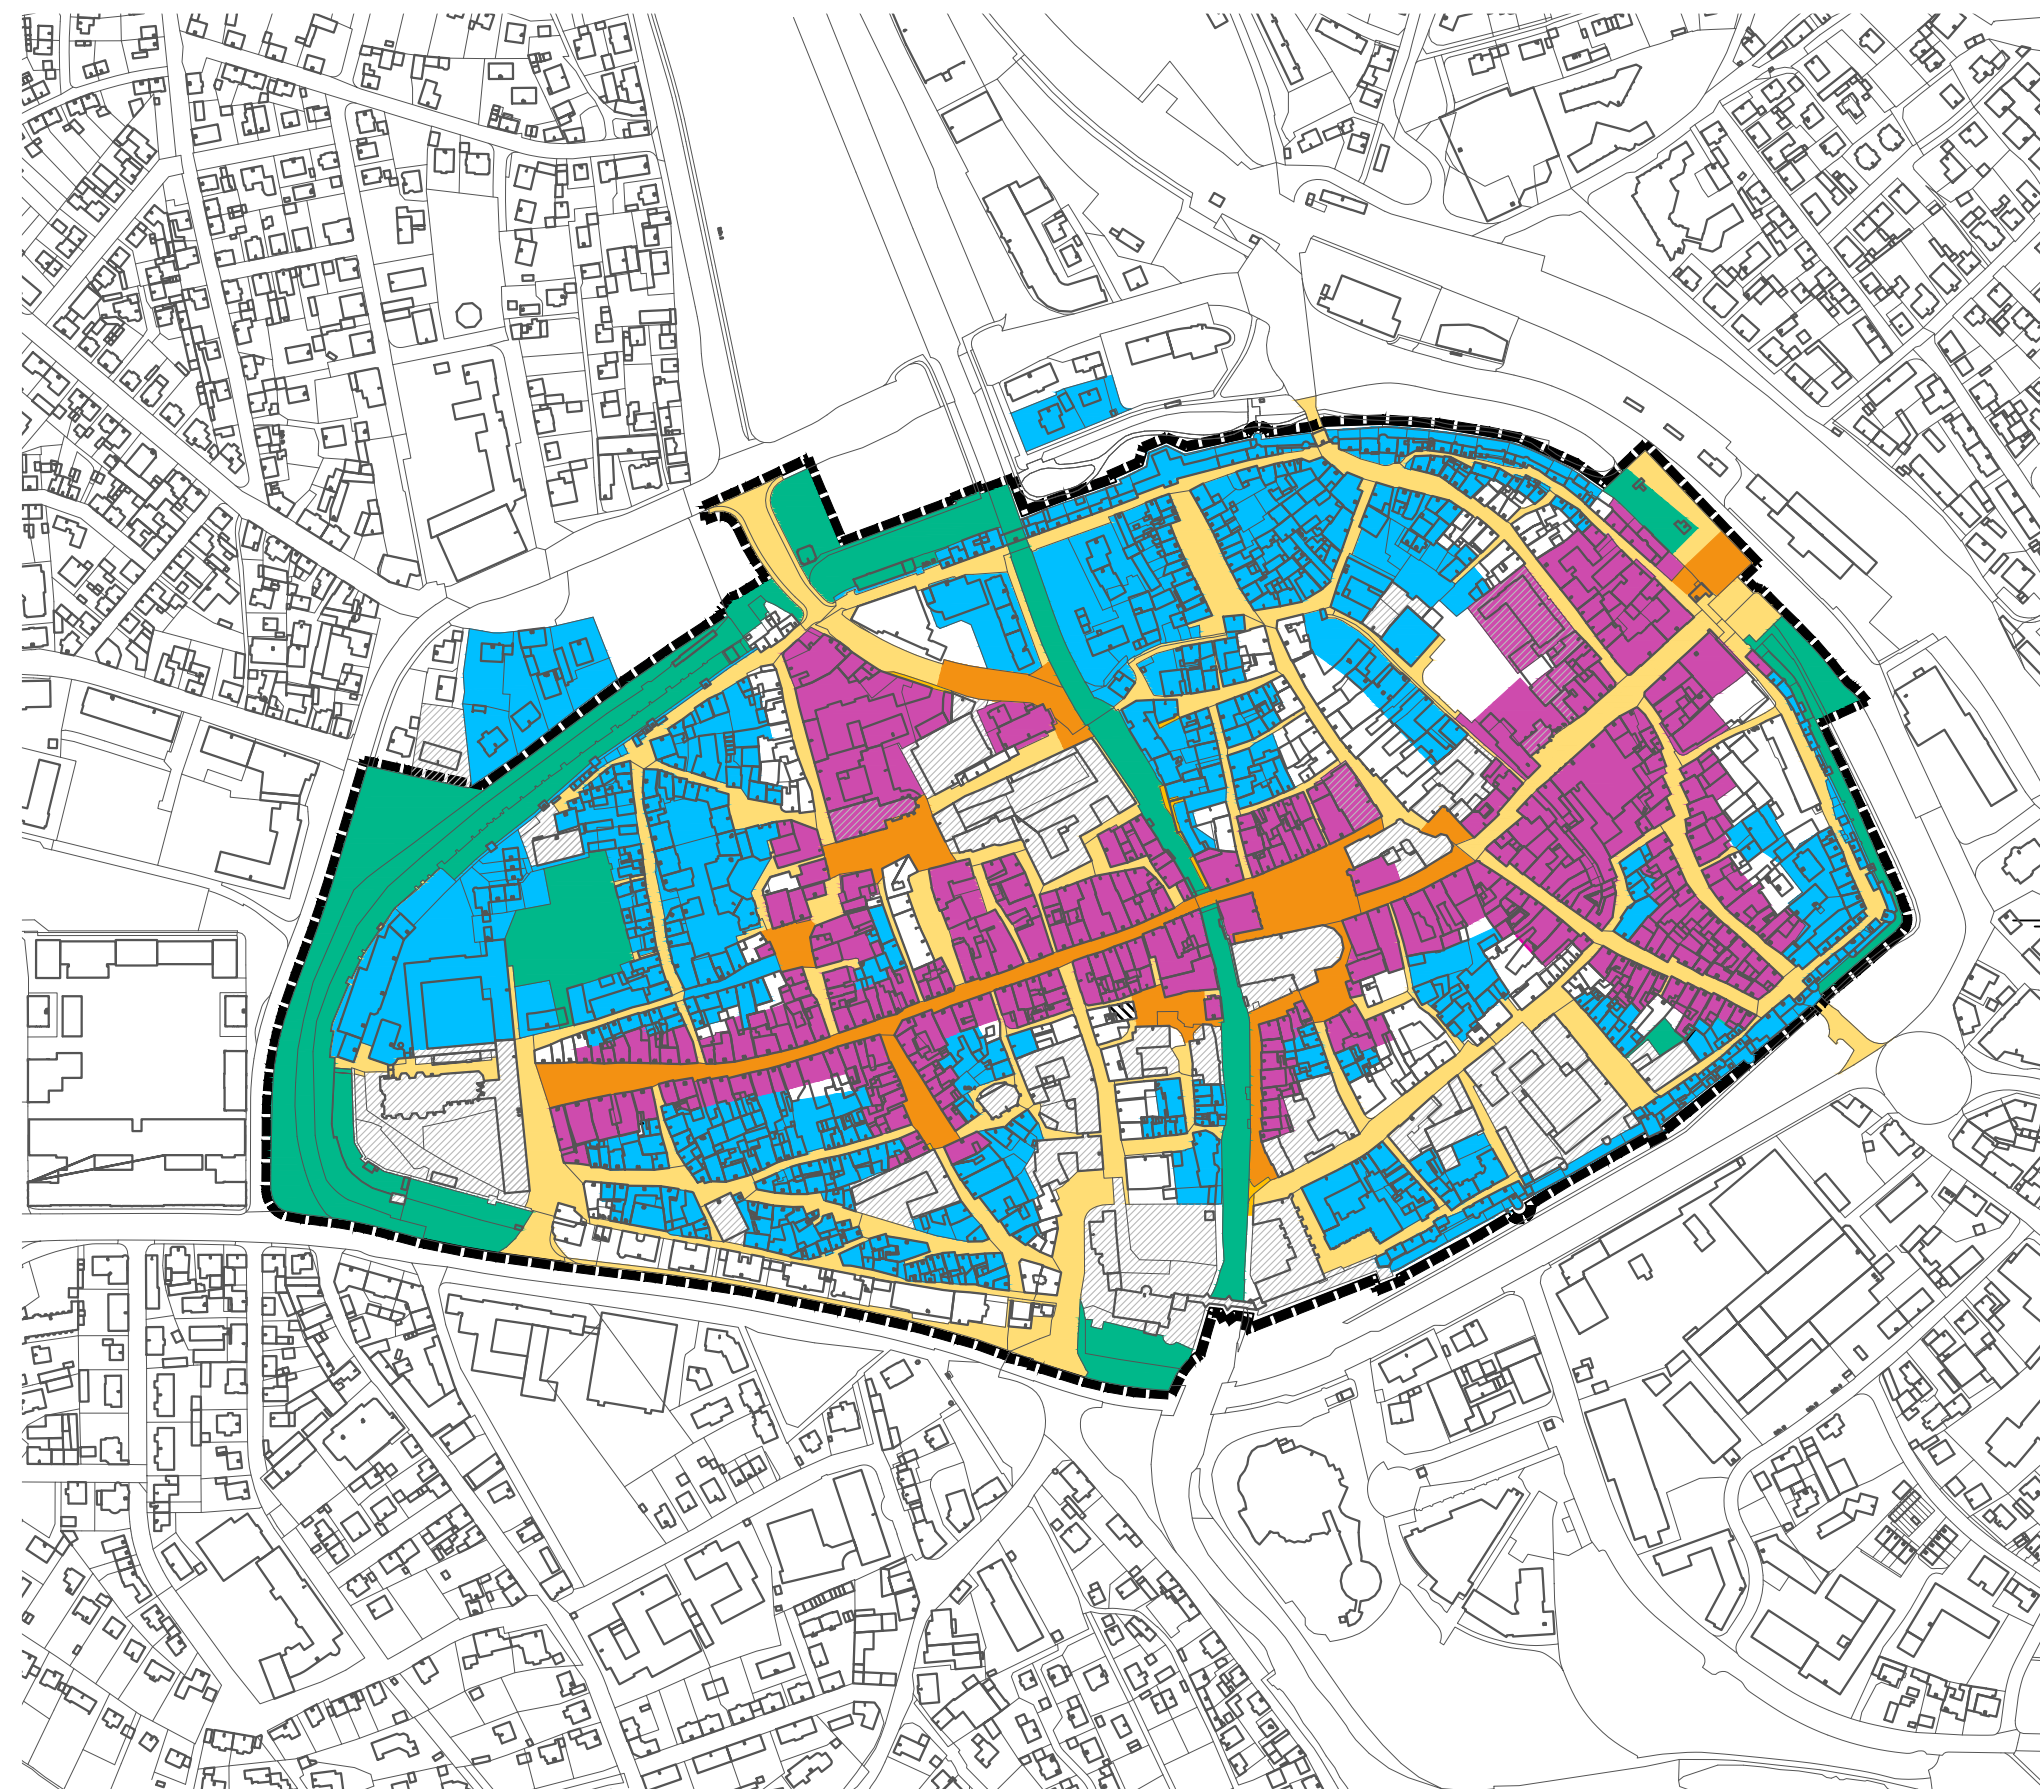

- Geltungsbereich Zone A= Sanierungsgebiet Altstadt
- Verkehrsflächen
- Öffentliche Grün- und Wasserflächen
- Überwiegende Wohnnutzung
- Öffentliche Nutzung
- Gastronomienutzung, Förderung von Gaststätten
- Mögliche Freischankflächen im öffentlichen Straßenraum