


Ausschnitt aus dem rechtswirksamen Flächennutzungs- und Landschaftsplan
der Stadt Amberg (zuletzt geändert mit Wirkung vom 19.05.2017)

Norden

M= 1:5000

Referat für Stadtentwicklung und Bauen

Stadtplanungsamt Sachgebiet Bauleitplanung und Vermessung

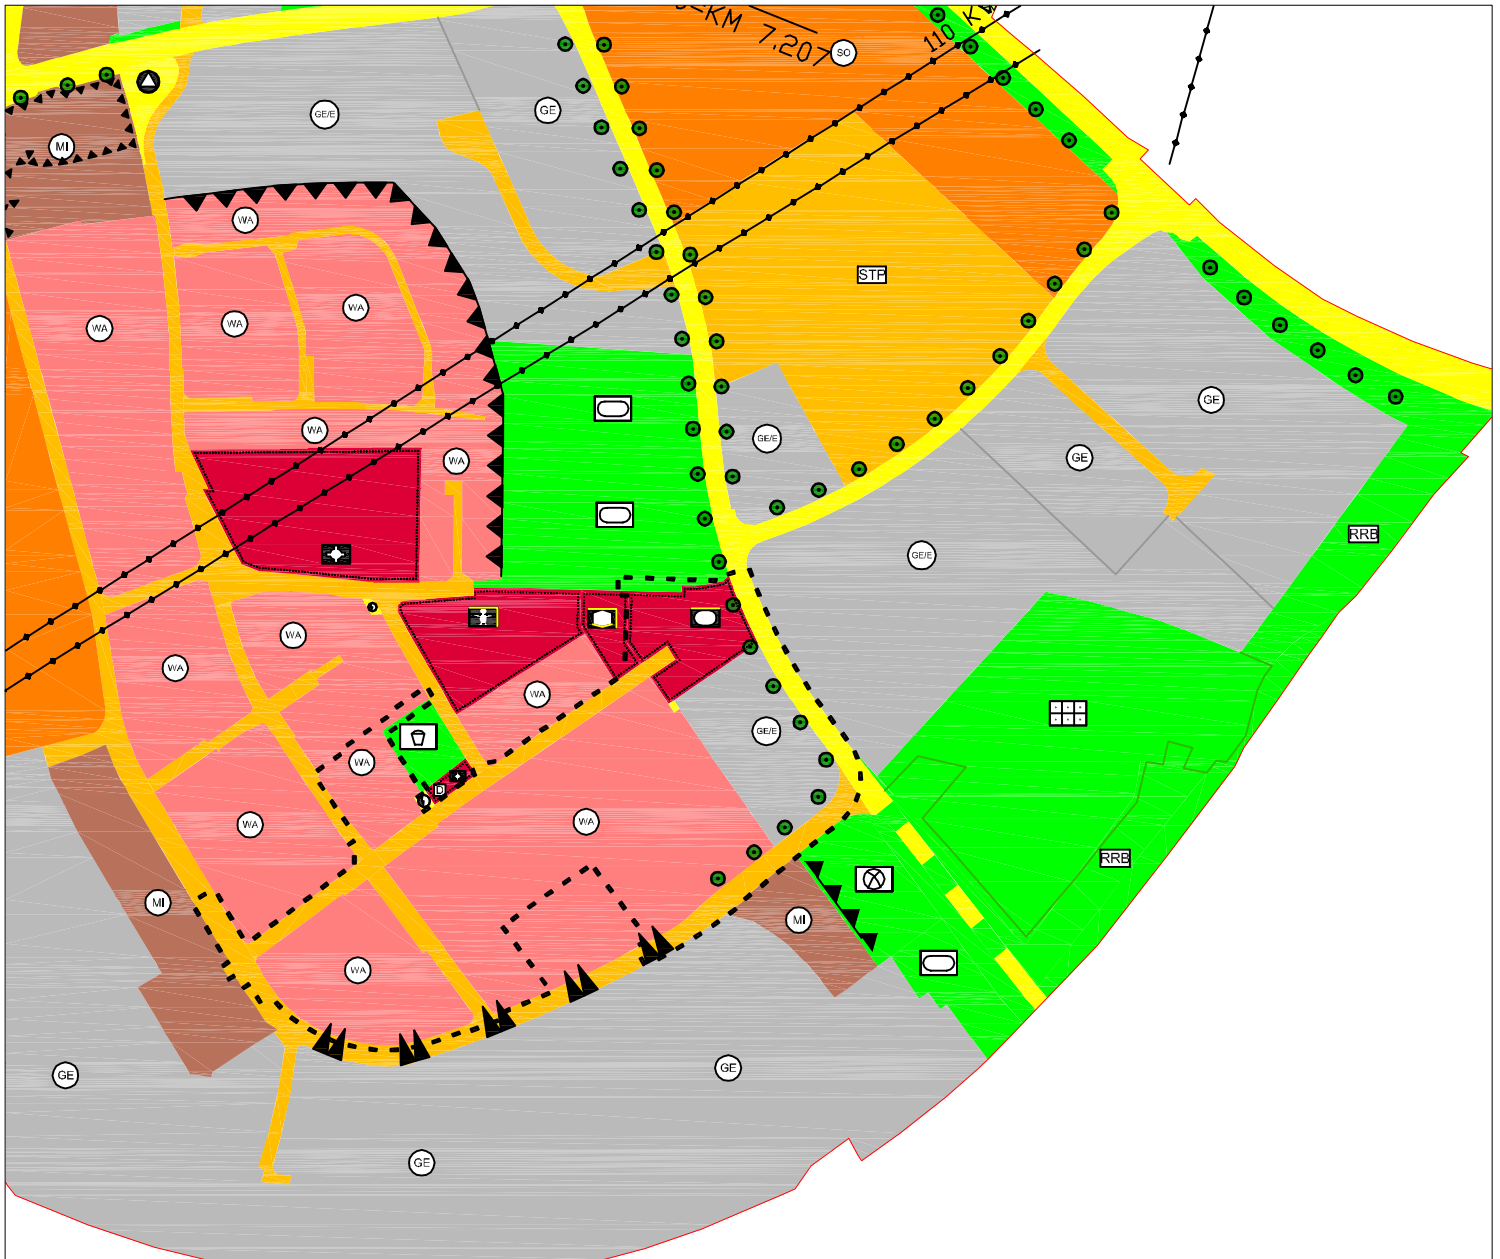

Allgemeines Wohngebiet (§ 4 BauNVO)



Gewerbegebiet (§ 8 BauNVO) mit Einschränkung der Emissionen auf die Werte für Mischgebiete



Sportlichen Zwecken dienendes Gebäude und Einrichtung



Sozialen Zwecken dienendes Gebäude und Einrichtung



Hauptstraßenverkehrsfläche



Straßenverkehrsfläche



Fläche für Versorgungsanlagen, für die Abfallentsorgung und Abwasserbeseitigung sowie für Ablagerungen (§ 5 Abs. 2 Nr. 4 und Abs. 4 BauGB)



Versorgungsfläche Elektrizität (§ 5 Abs. 2 Nr. 4 und Abs. 4 BauGB)



Spielplatz (§ 5 Abs. 2 Nr. 5 und Abs. 4 BauGB)



Sportplatz (§ 5 Abs. 2 Nr. 5 und Abs. 4 BauGB)



Bäume erhalten



Gewerblicher Lärm; Gewerbefläche, deren Planungsrichtpegel >5 dB(A) über den angrenzenden Bauflächen liegt (nach DIN 18005)



Geltungsbereich der 113 Änderung