


Ausschnitt aus dem rechtswirksamen Flächennutzungs- und Landschaftsplan
der Stadt Amberg (zuletzt geändert mit Wirkung vom 19.05.2017)

Norden

M= 1:5000

Referat für Stadtentwicklung und Bauen
Stadtentwicklungsamt Sachgebiet Stadtplanung

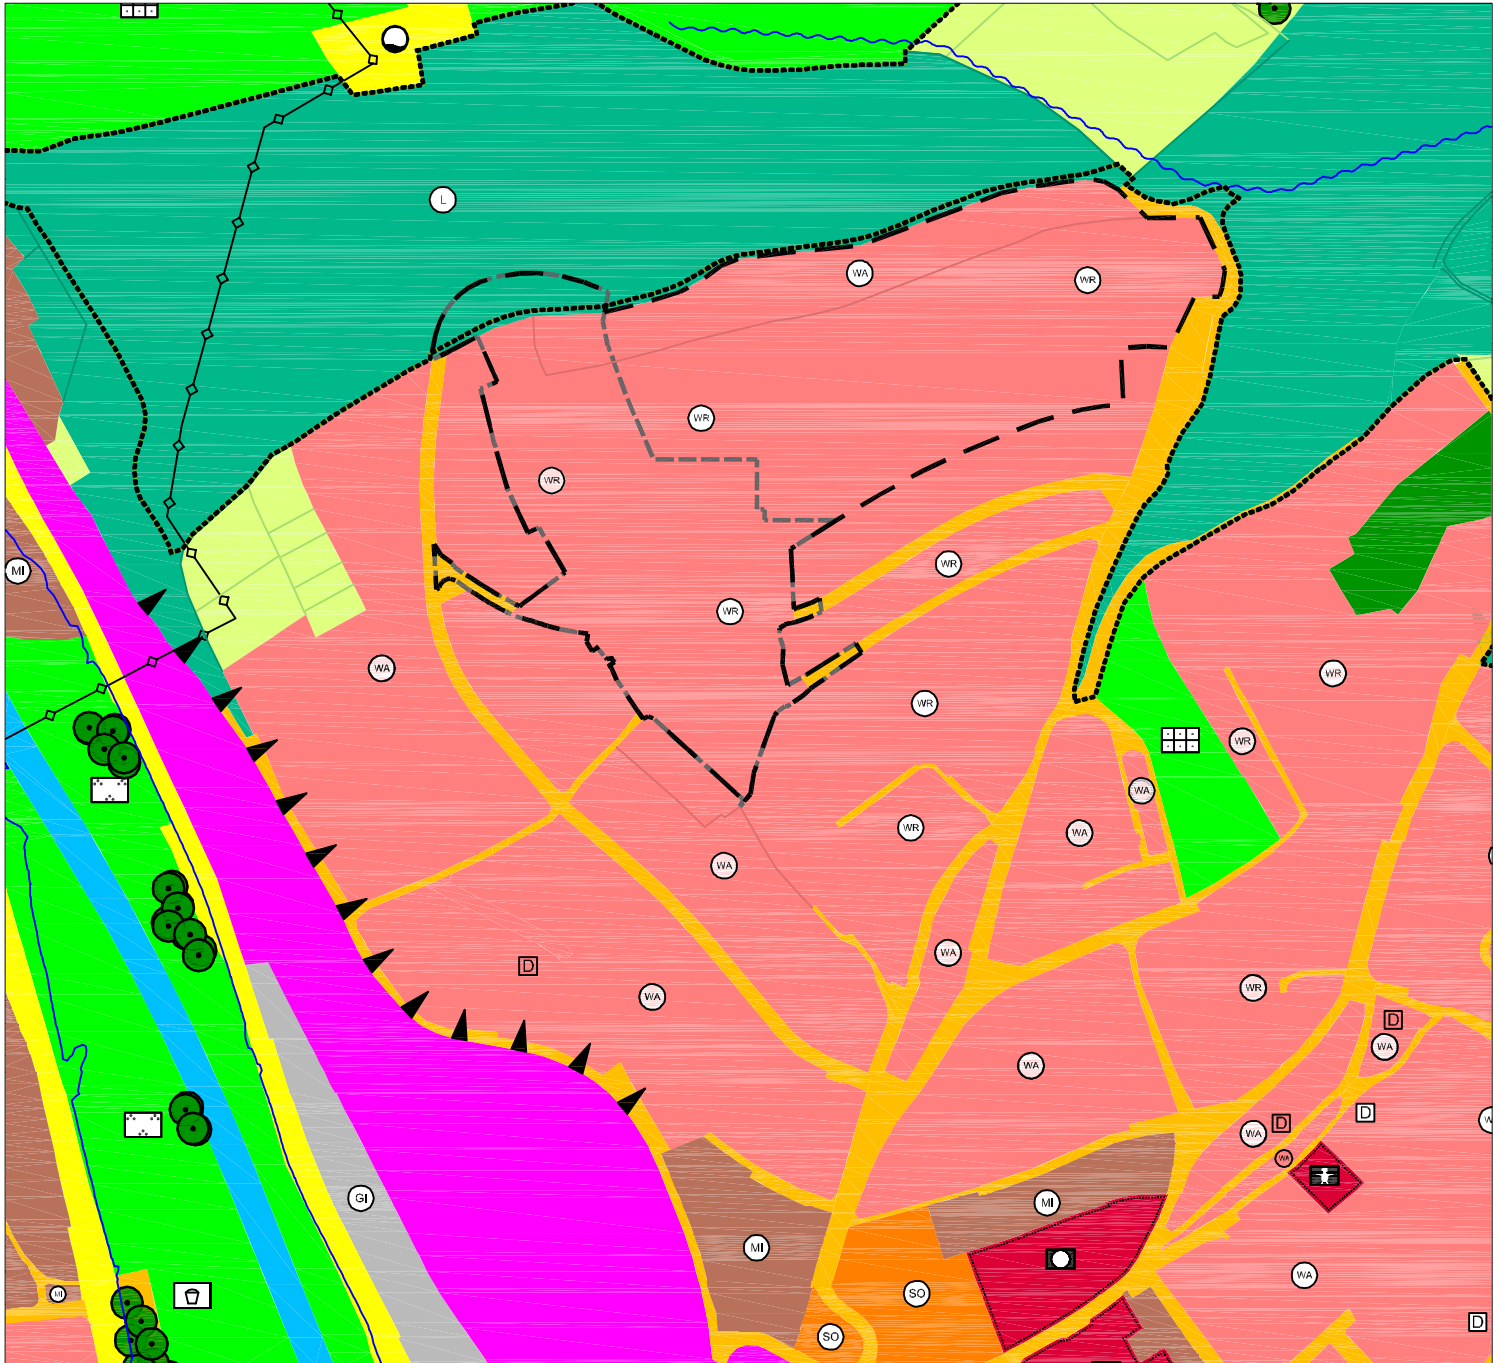

- Geltungsbereich AM 129 "Am Eichenhain"
- - - Geltungsbereich 124. Änderung des Flächennutzungsplanes



Reines Wohngebiet (§ 3 BauNVO)



Umgrenzung von Schutzgebieten und Schutzobjekten im Sinne des Naturschutzrechts (§ 5 Abs. 4 BauGB)



Fläche für Wald (§ 5 Abs. 2 Nr. 9 und Abs. 4 BauGB)



Landschaftsschutzgebiet



Straßenverkehrsfläche



Nutzungsabgrenzung